


Схема использования территории в период подготовки проекта планировки территории М 1:500

Приложение N3
к постановлению Администрации городского округа город Салават Республики Башкортостан от "___" _____ 2019г. N_____

Характеристика земельных участков в границах территории проекта планировки

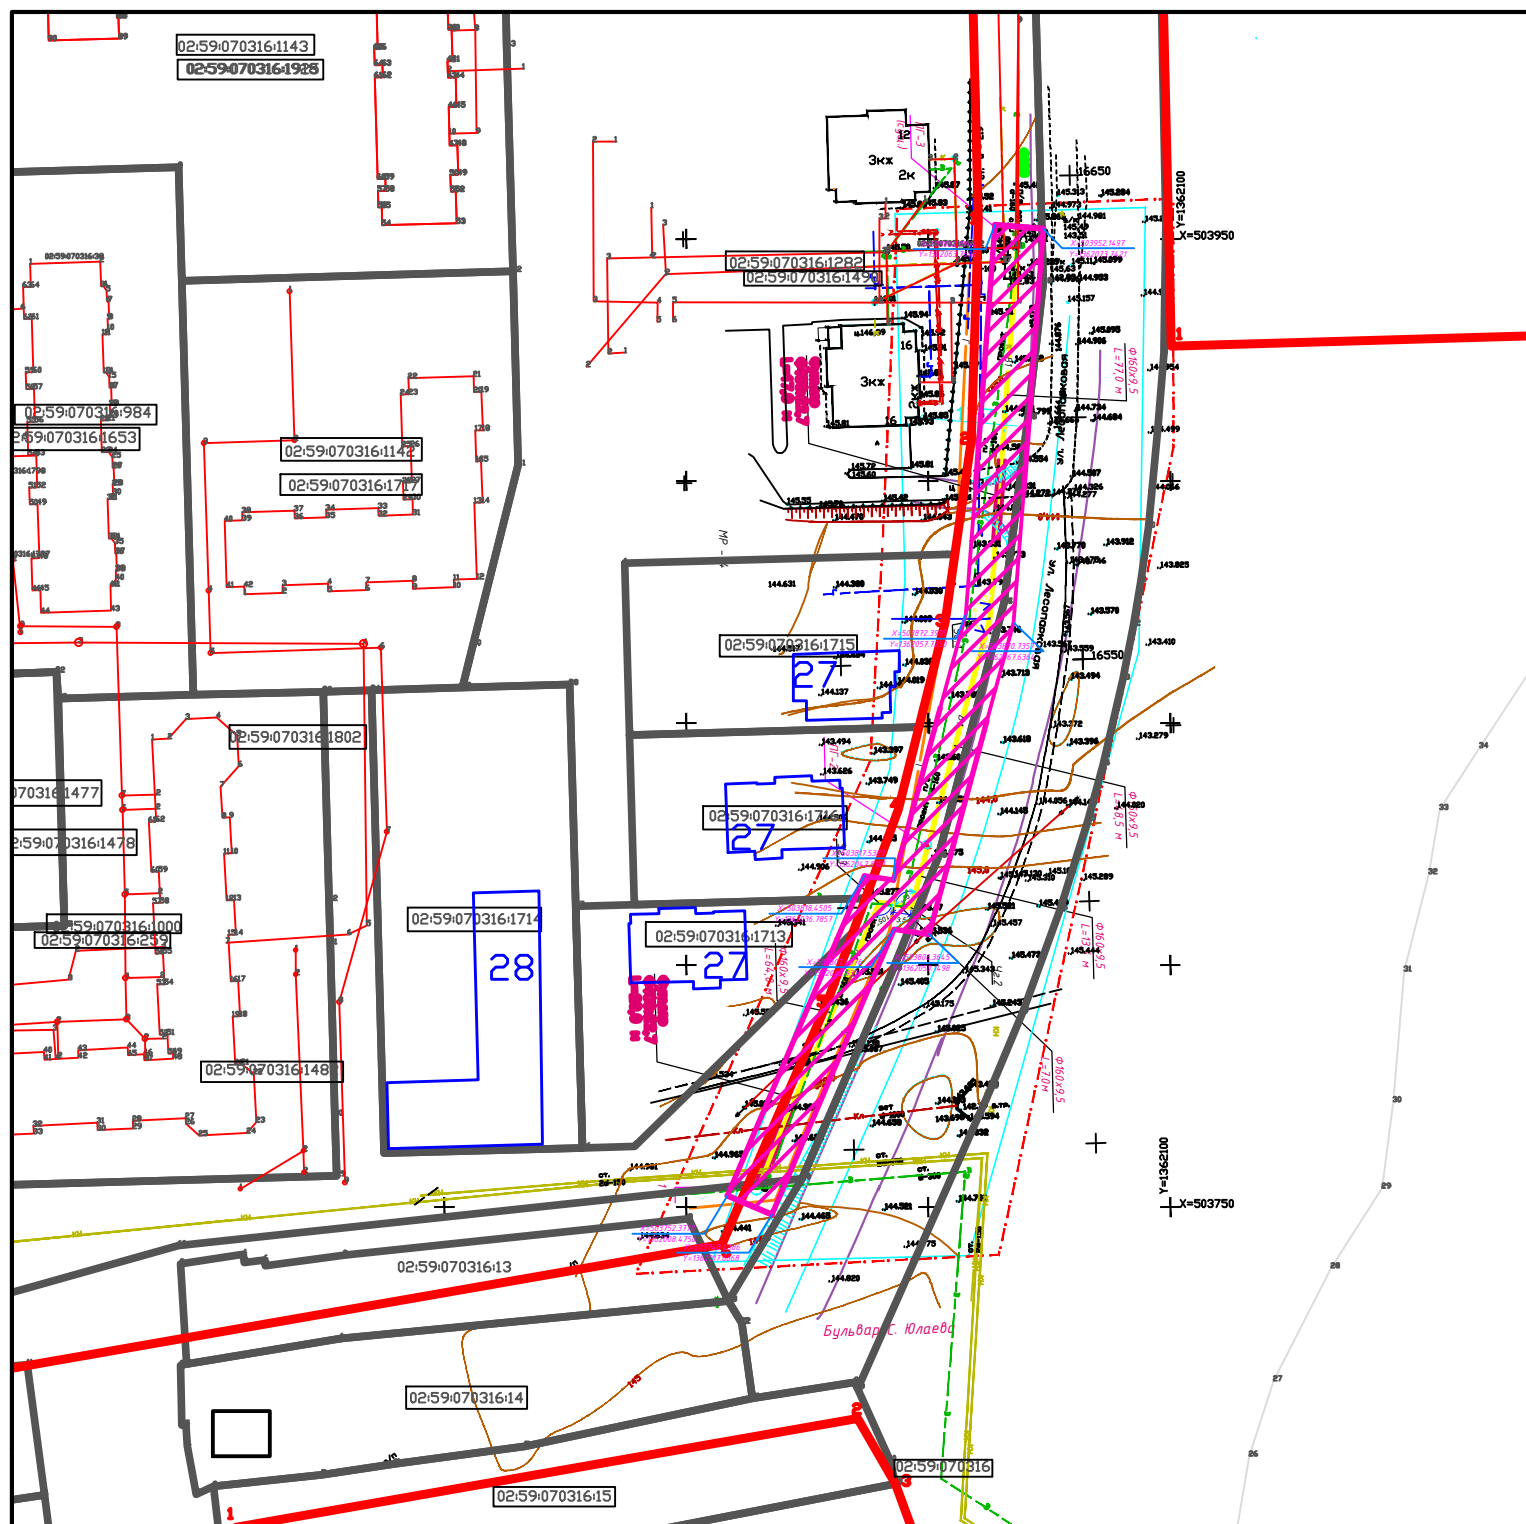

Номер п/п	Адрес	Кадастровый номер	Категория земель	Вид разрешенного использования	Площадь объекта, кв.м	ограничение(бремя)
1	РБ,г. Салават, ул. Лесопарковая от т.181 до т.179 в Восточном жилом районе	02:59:070316:1472	категория не установлена	-	13320	-
2	РБ,г. Салават, ул. Лесопарковая,20	02:59:070316:1715	Земли населенных пунктов	Для малоэтажной застройки	2287	
3	РБ,г. Салават, ул. Лесопарковая,22	02:59:070316:1716	Земли населенных пунктов	Для малоэтажной застройки	1905	
4	РБ,г. Салават, ул. Лесопарковая,24	02:59:070316:1713	Земли населенных пунктов	Для малоэтажной застройки	1864	
5	РБ, г.Салават	02:59:070316:38	Земли населенных пунктов	Для многоэтажной застройки	116781	
6	РБ, г.Салават, д.22, д.Желанный	02:59:070316:13	Земли населенных пунктов	Для индивидуальной жилой застройки	1941	

Условные обозначения

- Границы зоны планируемого размещения линейного объекта (строительство (закольцовка) уличных (магистральных) сетей водоснабжения МР4 (протяженность-214м) являются границами территории, в отношении которой осуществляется подготовка проекта планировки
- Планируемая сеть водоснабжения
- Линия границ земельных участков
- Кадастровый номер земельного участка
- Красная линия согласно "Проекту планировки и межевания микрорайонов 1, 2 и 4 Восточного жилого района городского округа г.Салават Республики Башкортостан, разработанному ООО Научно-производственное предприятие "Универсал" г. Пермь, 2015 г.
- Перспективная застройка

Ведомость жилых и общественных зданий и сооружений

Номер п/п	Наименование	Этажность	Количество	S застройки, м ²	S общая, м ²	Строительный объем, м ³	Кол-во квартир
28	Жилой дом (перспективная застройка)	5	1	950	3325	14250	45
27	Жилой дом (перспективная застройка)	3	3	355	750	3015	8