


Приложение N4  
к постановлению Администрации  
городского округа город Салават  
Республики Башкортостан  
от "\_\_\_" "\_\_\_" 2019г. N \_\_\_\_\_

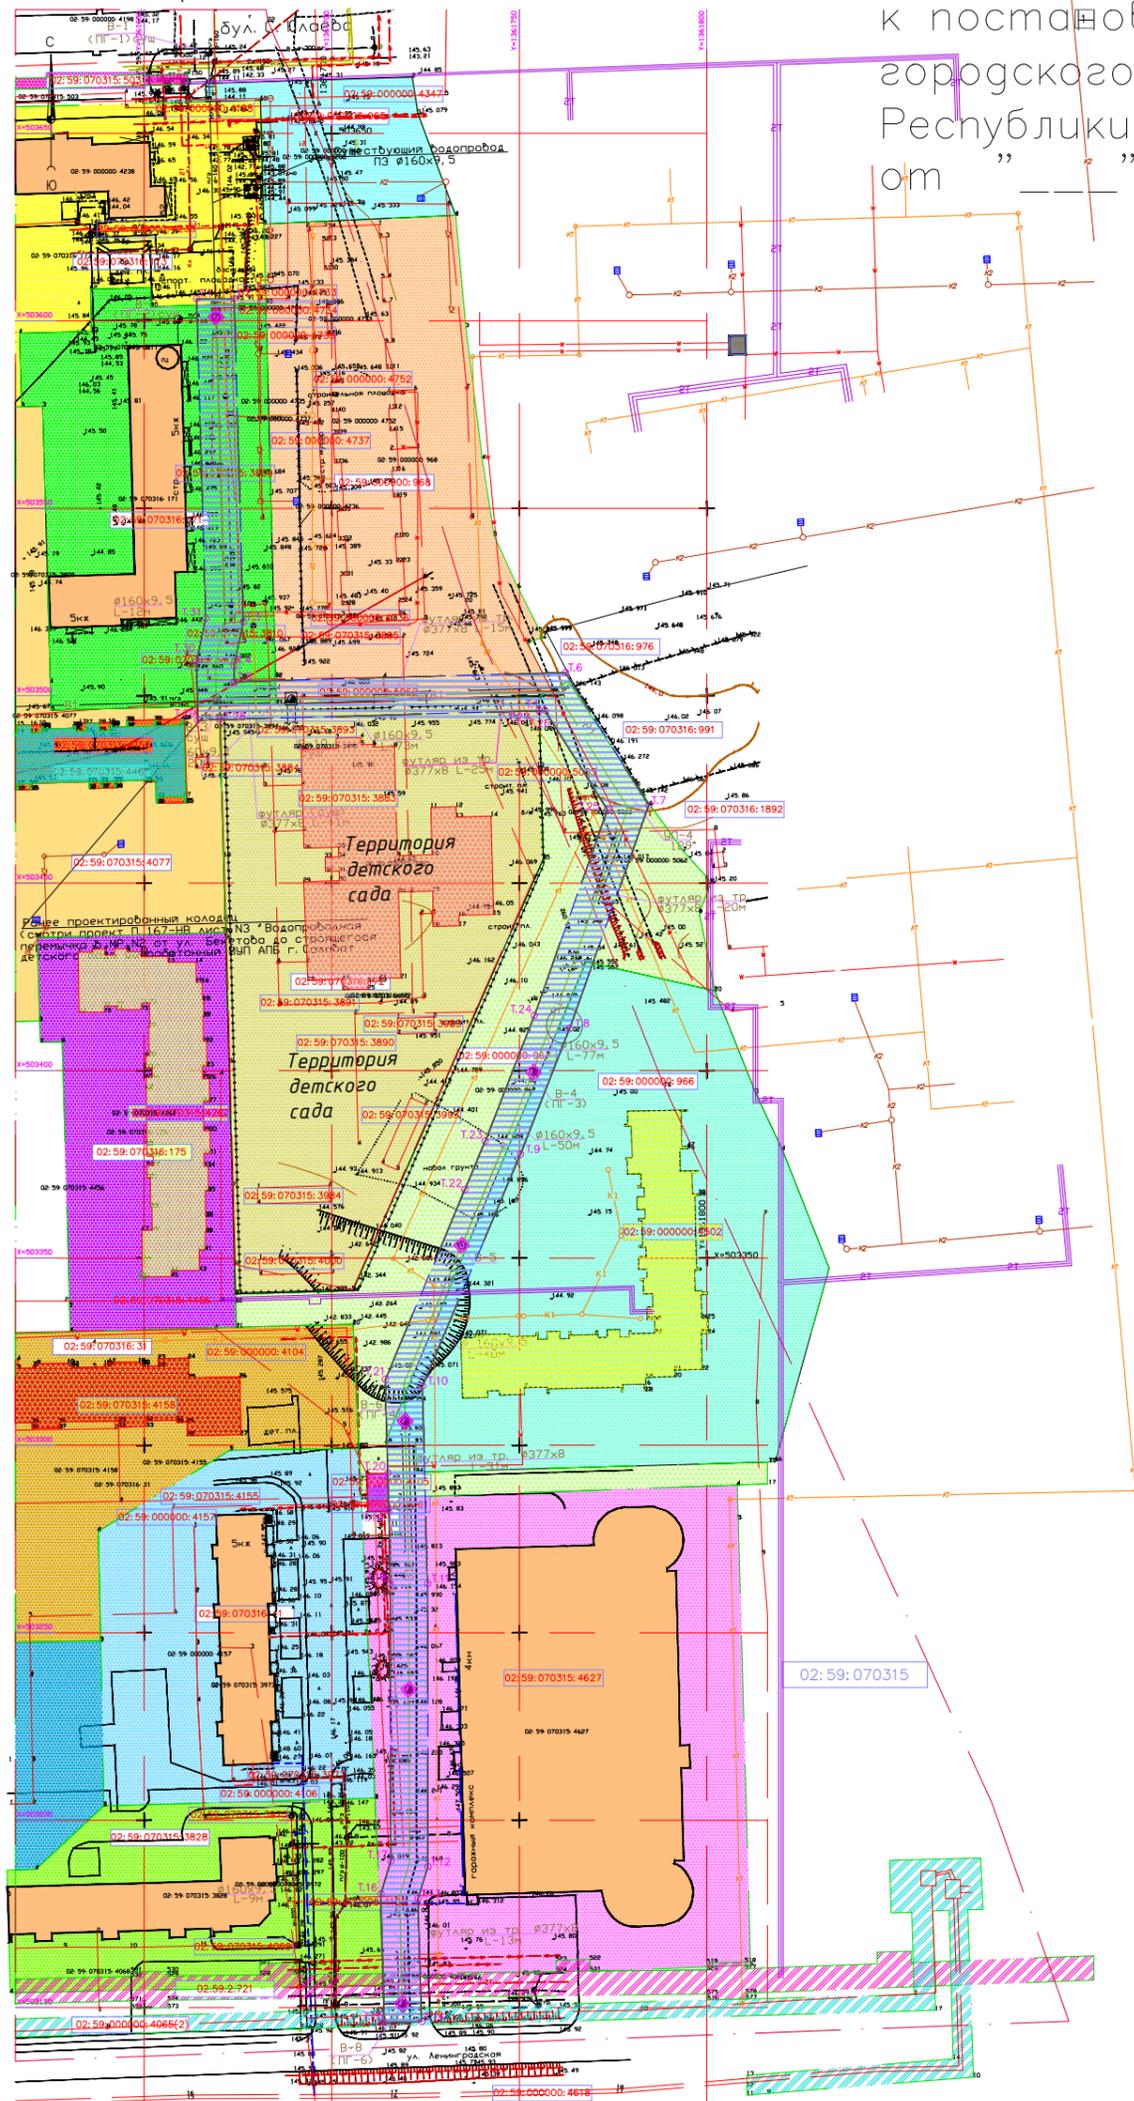

ПЕРЕЧЕНЬ КООРДИНАТ ХАРАКТЕРНЫХ ТОЧЕК КРАСНЫХ ЛИНИЙ ЛИНЕЙНОГО ОБЪЕКТА

№ п/п	Координата X	Координата Y
1	502903.3059	1361663.9298
2	502903.3059	1361673.9017
3	502919.6993	1361676.3860
4	502909.1190	1361673.2027
5	502903.3059	1361676.3860
6	502906.1215	1361768.8540
7	502919.6993	1361784.8018
8	502911.2087	1361763.4067
9	502977.6631	1361750.4236
10	502919.6993	1361754.1800
11	502903.1626	1361725.4797
12	502919.6993	1361784.8018
13	503179.0036	1361720.9998
14	503146.6493	1361729.9534
15	503146.6493	1361711.9245
16	503180.2812	1361713.2482
17	503180.2812	1361715.7146
18	503263.1626	1361715.4797
19	503286.4700	1361715.1300
20	503295.9800	1361714.8900
21	503317.4526	1361714.8204
22	503369.1704	1361725.4797
23	503381.0182	1361749.8298
24	503414.6389	1361729.9298
25	503460.3070	1361729.4481
26	503493.9288	1361726.8640
27	503493.9288	1361729.2700
28	503493.6066	1361679.1000
29	503479.4471	1361666.4801
30	503509.0293	1361663.8976
31	503500.9916	1361666.2992
32	502903.3059	1361663.9298

- УСЛОВНЫЕ ОБОЗНАЧЕНИЯ
- Граница зоны планируемого размещения линейного объекта (сприятельства внутриквартального водопровода)
  - Здания, строения, сооружения
  - Линия границы земельных участков с/хозяйства КИП
  - Границы квартала с кадастровым номером 02:59:070315
  - Кадастровый номер земельного участка
  - Кадастровый номер квартала
  - Красная линия линейного объекта
  - О.Т.1 - номер лаворатной точки
- ПРИМЕЧАНИЕ  
1. Связано п.11, ст.1 "Градостроительного кодекса" красные линии - линии, которые обозначают существующие, планируемые (изменяемые, вновь образуемые) границы территорий общего пользования и (или) границы территорий зонитых линейных объектов и (или) приращивания для размещения линейных объектов). В данном случае красные линии - это границы зоны планируемого размещения линейного объекта.

- ОБЪЕКТЫ ИНЖЕНЕРНОЙ ИНФРАСТРУКТУРЫ  
(Ранее запроектированные инженерные сети от СМ-17-04 "Внесение изм. в проект планировки и межевания территории №142 и №4 Восточного жилого района ГО с. Салават РБ, ООО "Сфера" 2017)
- Т1 - Ранее запроектированные тепловые сети
  - Г1 - Ранее запроектированные сети газоснабжения
  - В1 - Ранее запроектированный водопровод
  - Э - Ранее запроектированные сети электроснабжения
  - К1 - Ранее запроектированные самотечная канализация
  - К2 - Ранее запроектированные сети ливневой канализации