


Приложение N4
к постановлению Администрации
городского округа город Салават
Республики Башкортостан
от "___" _____ 2019г. N_____

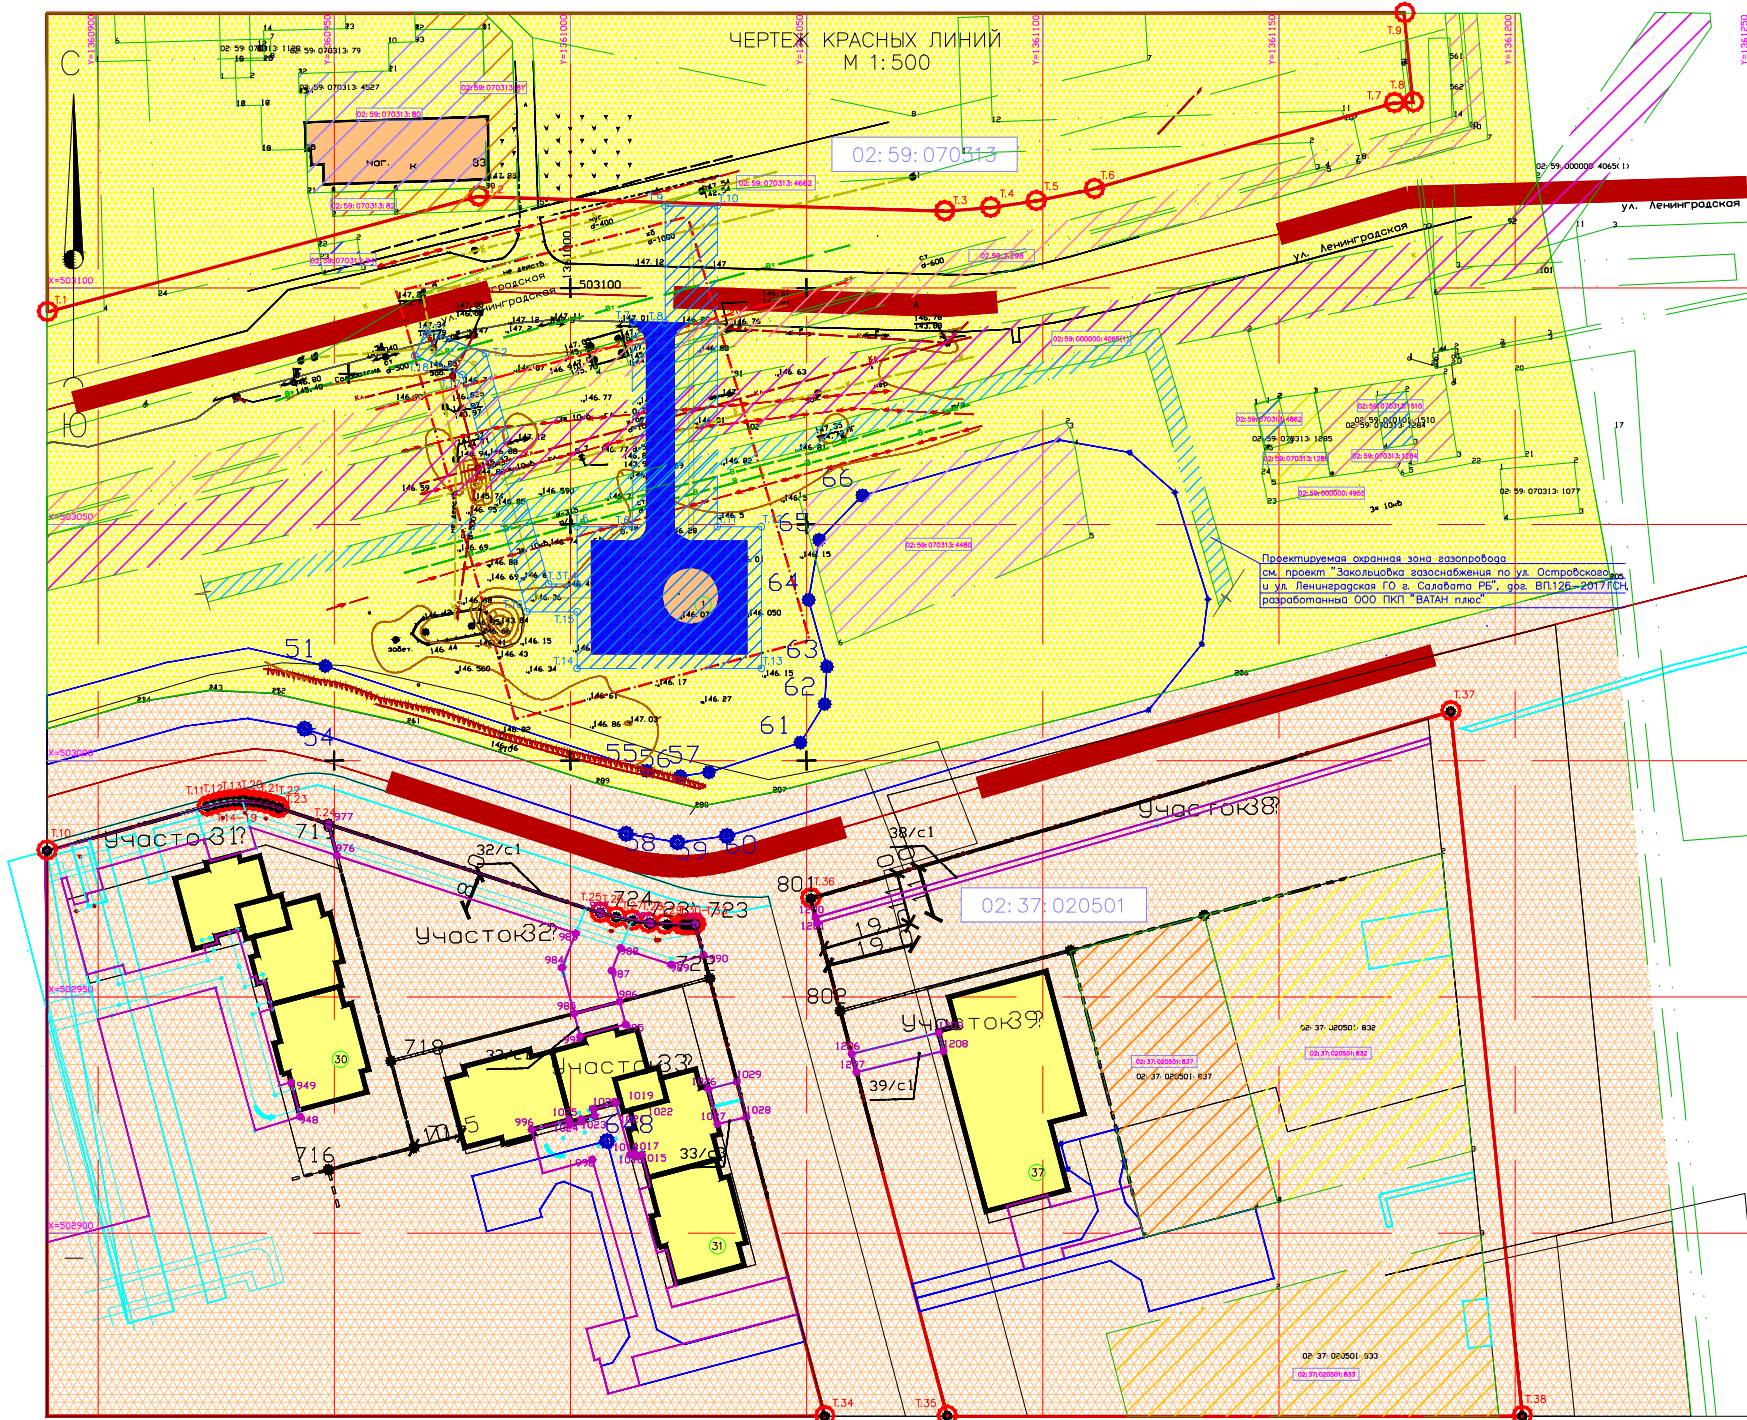

ПЕРЕЧЕНЬ КООРДИНАТ ХАРАКТЕРНЫХ ТОЧЕК
КРАСНЫХ ЛИНИЙ УЛИЦ

№ п/п	Координата X	Координата Y
1	503095.0186	1360089.1667
2	503119.2900	1360980.4700
3	503116.2900	1361079.1100
4	503117.0200	1361088.8300
5	503118.4100	1361098.4900
6	503120.9138	1361110.3236
7	503129.1600	1361174.2400
8	503129.2800	1361178.3800
9	503128.1937	1361176.5704
10	503081.0174	1360208.0201
11	502990.2900	1360923.0100
12	502990.7700	1360924.5900
13	502991.1800	1360926.0200
14	502991.4500	1360927.4300
15	502991.6100	1360928.8500
16	502991.6600	1360930.1900
17	502991.5800	1360930.6600
18	502991.5800	1360931.1797
19	502991.4679	1360932.6700
20	502991.6288	1360934.0633
21	502990.9498	1360935.3185
22	502990.4800	1360937.0000
23	502989.9000	1360938.4100
24	502989.4778	1360940.3933
25	502987.7900	1361006.2500
26	502966.8607	1361009.7093
27	502966.1186	1361013.0766
28	502965.5400	1361016.2900
29	502965.3000	1361020.4650
30	502965.2000	1361023.8700
31	502965.2000	1361026.4900
32	502965.3014	1361029.8771
33	502965.3381	1361036.3406
34	502961.1744	1361033.8444
35	502961.8716	1361079.6961
36	502970.8188	1361050.8558
37	503010.3700	1361186.3900
38	502961.6219	1361031.5779

ПЕРЕЧЕНЬ КООРДИНАТ ХАРАКТЕРНЫХ ТОЧЕК
КРАСНЫХ ЛИНИЙ ЛИНЕЙНОГО ОБЪЕКТА

№ п/п	Координата X	Координата Y
1	503071.1664	1360999.4365
2	503086.1301	1360980.1001
3	503037.4846	1360995.3563
4	503037.4846	1361001.4317
5	503049.4819	1361001.4345
6	503049.4819	1361013.0849
7	503092.8285	1361013.0833
8	503092.8286	1361020.0826
9	503117.2937	1361020.0826
10	503117.2937	1361031.0774
11	503049.4819	1361031.0774
12	503049.4819	1361045.4962
13	503019.4942	1361040.4862
14	503019.4942	1361001.4329
15	503031.4846	1361001.4329
16	503031.4846	1360999.7742
17	503081.6619	1360977.1058
18	503085.6503	1360967.0697
19	503091.1664	1360969.4325

УСЛОВНЫЕ ОБОЗНАЧЕНИЯ

- Граница зоны планируемого размещения линейного объекта (строительство КНС) является границей территории, в отношении которой осуществляется подготовка проекта планировки
- Проектируемая канализационная насосная станция
- Проектируемая канализационная сеть
- Линия границ земельных участков
- Кадастровый номер квартала
- Границы квартала с кадастровым номером 02:59:070313
- Границы квартала с кадастровым номером 02:37:020501
- Существующая застройка
- Перспективная застройка
- Красная линия согласно "Проекта планировки и межевания территории Южного ГО в Салавате (разработано ООО ПИП "ВАТАН плюс", разработанная ГО в Салавате №5, от 08.12.2014г., разработанная ООО ПИП "ВАТАН плюс"
- Номер поворотной точки координаты красных линий линейной улицы
- Номер поворотной точки координаты красных линий линейного объекта

ПРИМЕЧАНИЕ

1. Координаты красных линий применены согласно "Правил землепользования и застройки городского округа г. Салават Республики Башкортостан", "Схема красных линий улиц".
2. Согласно п. 11, ст. 1 "Градостроительного кодекса" красные линии – линии, которые обозначают существующие, планируемые (изменяемые, вновь образуемые) границы территории общего пользования и (или) границы территорий, занятых линейными объектами и (или) предназначенных для размещения линейных объектов). В данном случае красные линии – это границы зоны планируемого размещения линейного объекта.