




СХЕМА ГРАНИЦЫ ЗОН ГРАДОСТРОИТЕЛЬНОГО ЗОНИРОВАНИЯ

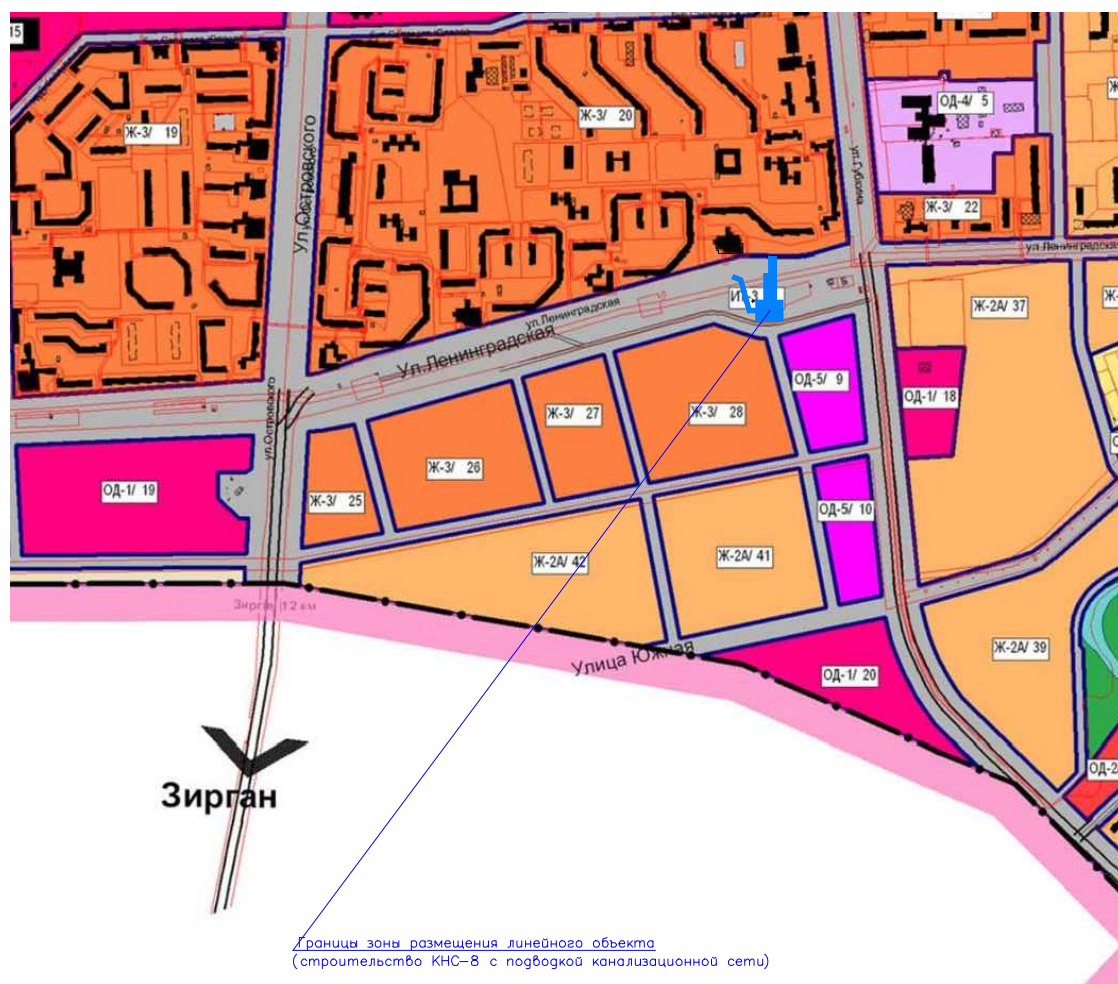

Границы зоны размещения линейного объекта
(строительство КНС-8 с подводкой канализационной сети)


ПРИМЕЧАНИЕ

1. Схема границ зон градостроительного зонирования выполнена согласно ст. В2 "Градостроительные регламенты зон инженерной и транспортной инфраструктуры", приложения N1 "Карты градостроительного зонирования в части границ территориальных зон" Правил землепользования и застройки городского округа город Салават Республики Башкортостан. Линейный объект расположен в территориальной зоне ИТ-3.
2. Согласно приложения N2 "Карты градостроительного зонирования в части границ зон с особыми условиями использования территории по санитарно-гигиеническим требованиям" Правил землепользования и застройки городского округа город Салават Республики Башкортостан линейный объект (строительство КНС) не входит в зону с особыми условиями использования территории по санитарно-гигиеническим требованиям.
3. Согласно приложения N3 "Карты градостроительного зонирования в части границ зон с особыми условиями использования территории по природно-экологическим требованиям" Правил землепользования и застройки городского округа город Салават Республики Башкортостан линейный объект (строительство КНС) не входит в зону с особыми условиями использования территории по природно-экологическим требованиям.

УСЛОВНЫЕ ОБОЗНАЧЕНИЯ

- ИТ-3 ИТ-3 – зона улично-дорожной сети
- Ж-3/24 Ж-3 – территориальная жилая зона
- ОД-5 ОД-5 – коммерческая зона
- СЗ-П СЗ-П – санитарно-защитная зона предприятий и объектов
- АГЗС, АЗС Класс опасности – 4;5. Ориентировочный размер СЗЗ – 100; 50.
- Гаражные комплексы с количеством машино-мест свыше 100. Класс опасности – 5; ориентировочный размер СЗЗ – 35; 50.

СХЕМА ГРАНИЦЫ ЗОН ПО САНИТАРНО-ГИГИЕНИЧЕСКИМ ТРЕБОВАНИЯМ

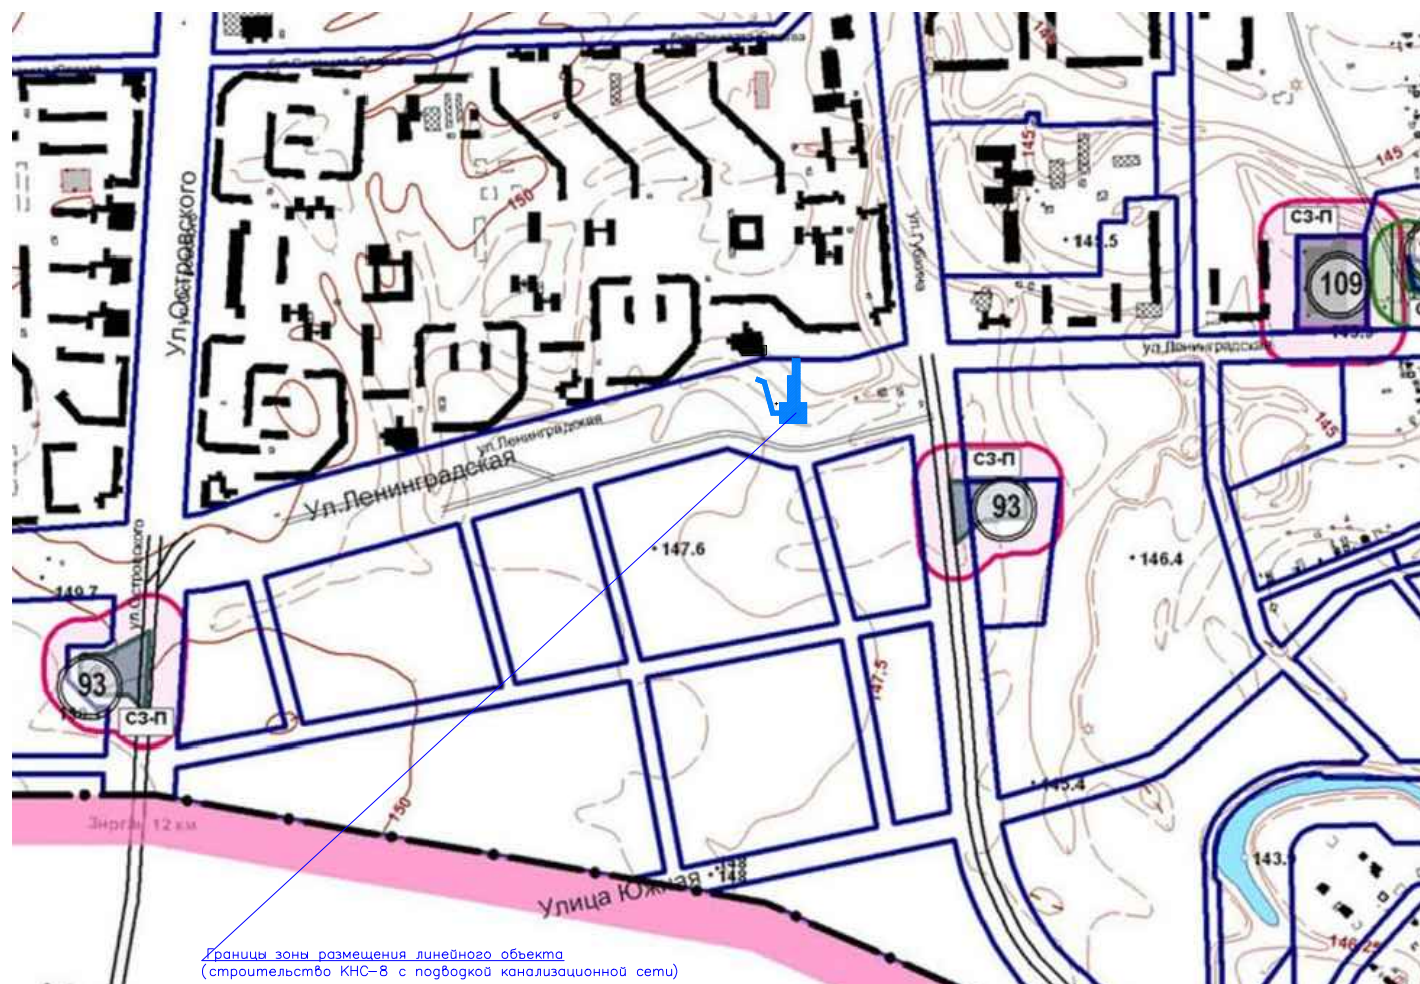

Границы зоны размещения линейного объекта
(строительство КНС-8 с подводкой канализационной сети)

4. Согласно приложения N4 "Карты градостроительного зонирования в части границ зон охраны культурного наследия и границ зон особого регулирования градостроительной деятельности" Правил землепользования и застройки городского округа город Салават Республики Башкортостан, линейный объект (строительство КНС) не входит в зону особого регулирования градостроительной деятельности. Памятников истории, памятников монументального искусства и объектов культурного наследия в данных границах не выявлено. Мероприятия по сохранению объектов культурного наследия не требуются.