


ЧЕРТЕЖ СУЩЕСТВУЮЩЕГО ЗЕМЛЕПОЛЬЗОВАНИЯ В ГРАНИЦАХ ПРОЕКТИРОВАНИЯ

Приложение № 2 к постановлению
Администрации городского округа
город Салават Республики
Башкортостан
от _____ № _____

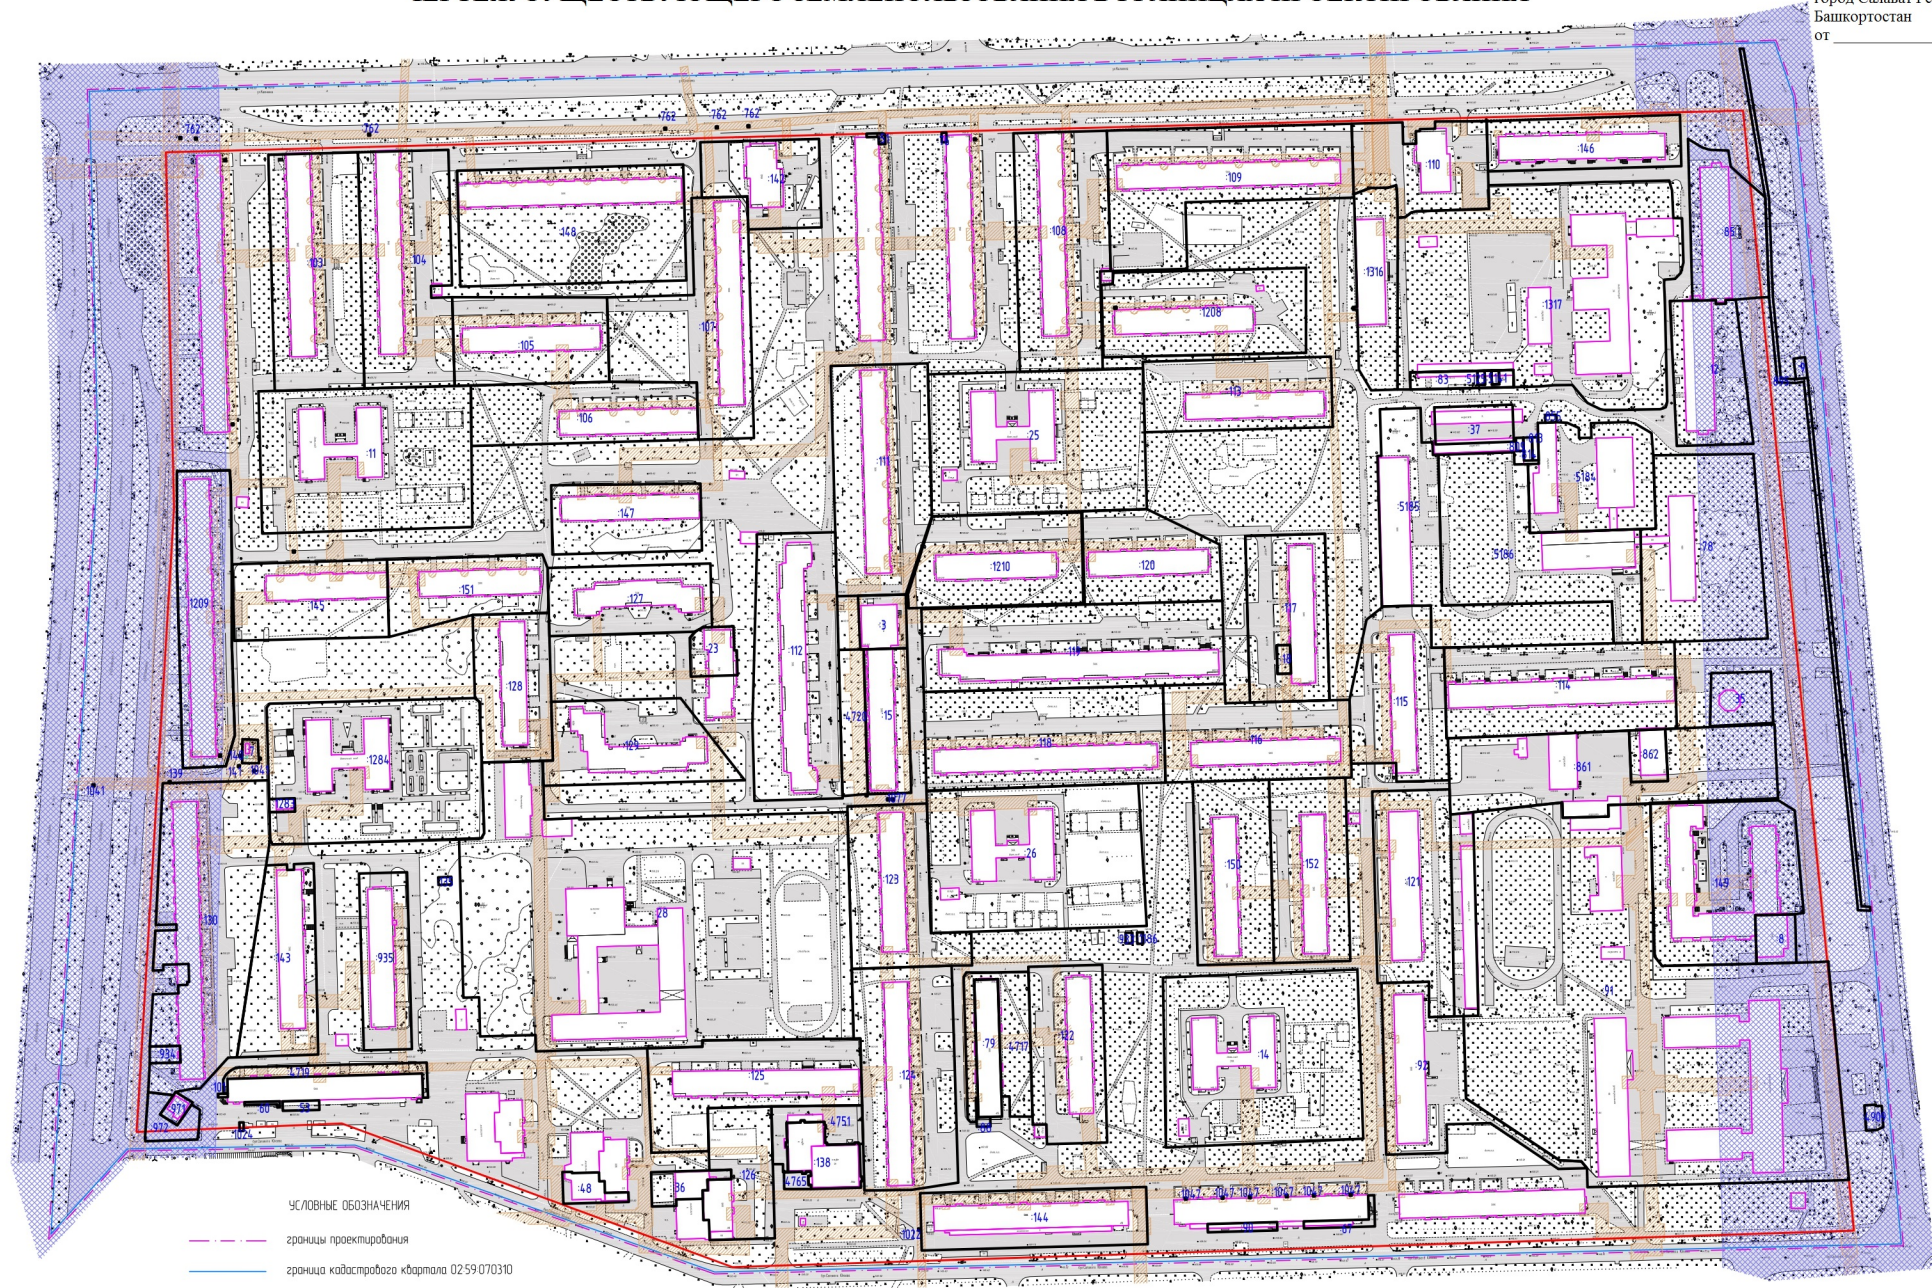

- УСЛОВНЫЕ ОБОЗНАЧЕНИЯ
- границы проектирования
 - граница кадастрового квартала 02:59:07:0310
 - красные линии
 - границы земельных участков, прошедших ГКУ
 - 3 номер земельного участка в кадастровом квартале
 - охране зоны инженерных коммуникаций
 - зона особого регулирования градостроительной деятельности ОРТ
 - местоположение (границы) существующих объектов капитального строительства