


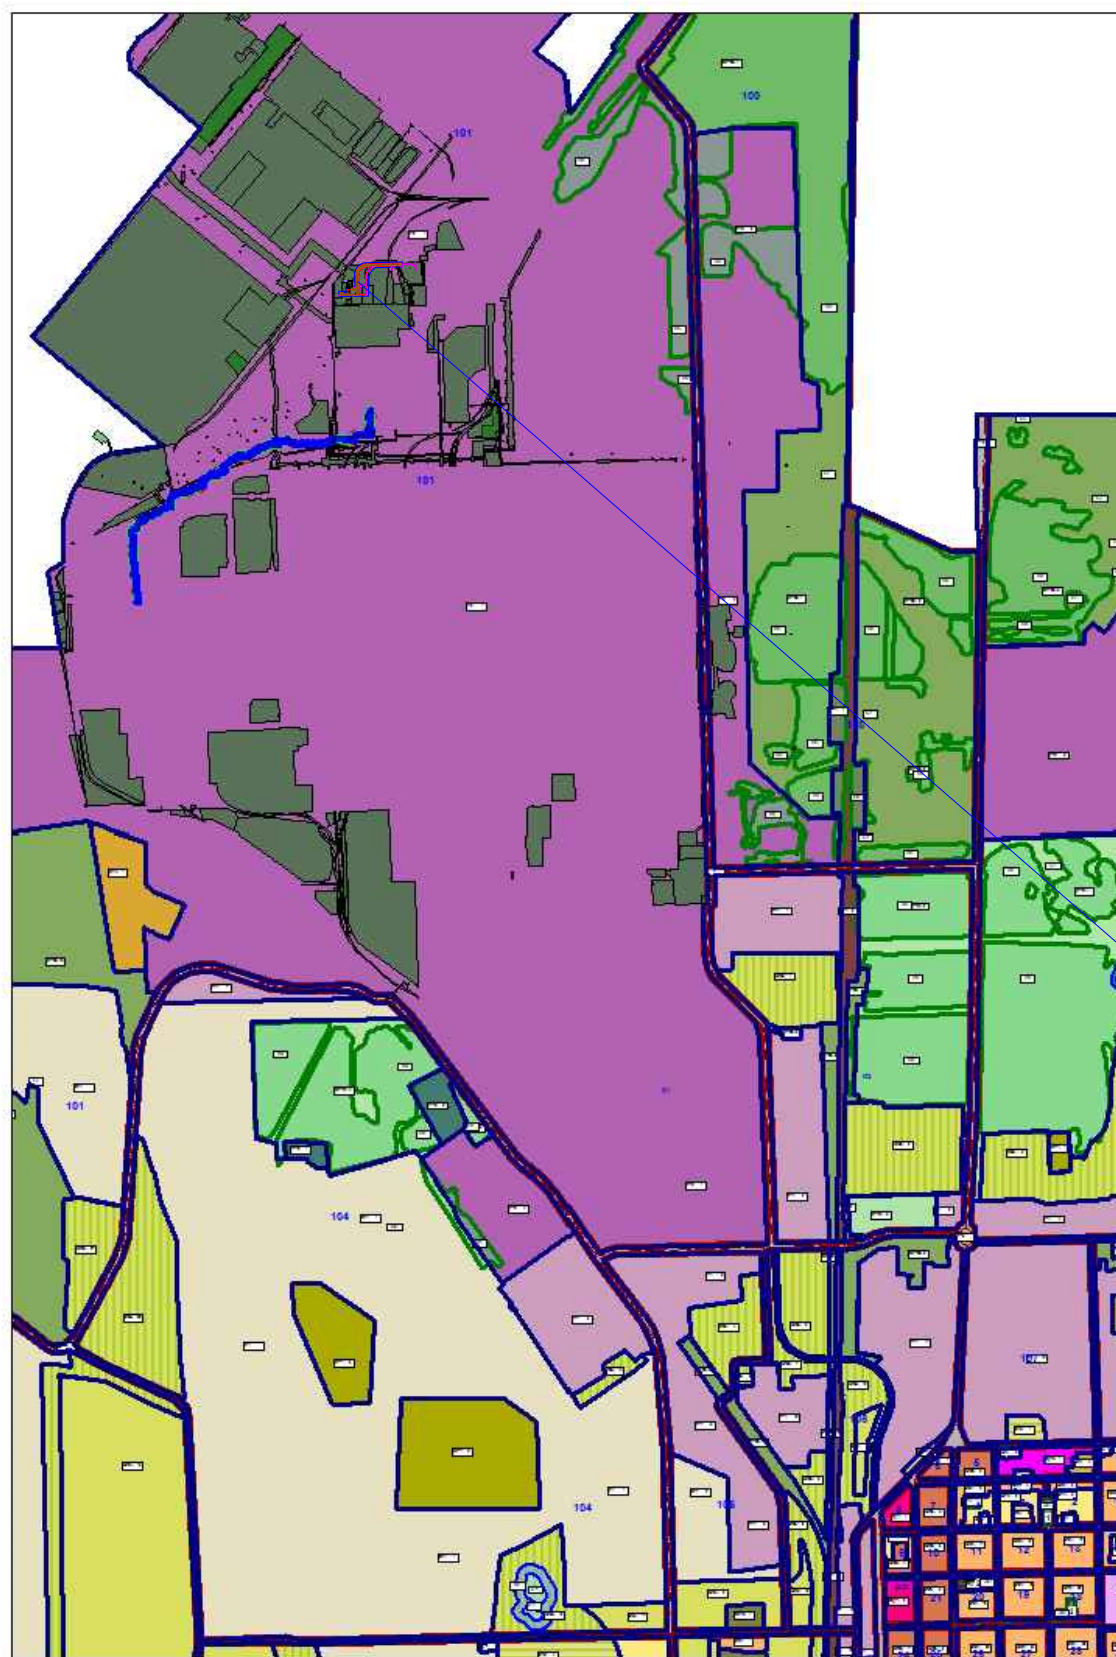

Приложение N2
к постановлению Администрации
городского округа город Салават
Республики Башкортостан
от "___" _____ 2019г. N_____

УСЛОВНЫЕ ОБОЗНАЧЕНИЯ

	Границы территории, в отношении которой осуществляется подготовка проекта планировки линейного объекта на период строительства
	Границы зон планируемого размещения линейного объекта для постоянного пользования
	Проектируемая подъездная дорога с обочиной
	Демонтируемая дорога из ж/бетонных плит
	Демонтаж железнодорожного пути

Границы зоны размещения линейного объекта
(строительство подъездной дороги)