


ЧЕРТЕЖ МЕЖЕВАНИЯ ТЕРРИТОРИИ

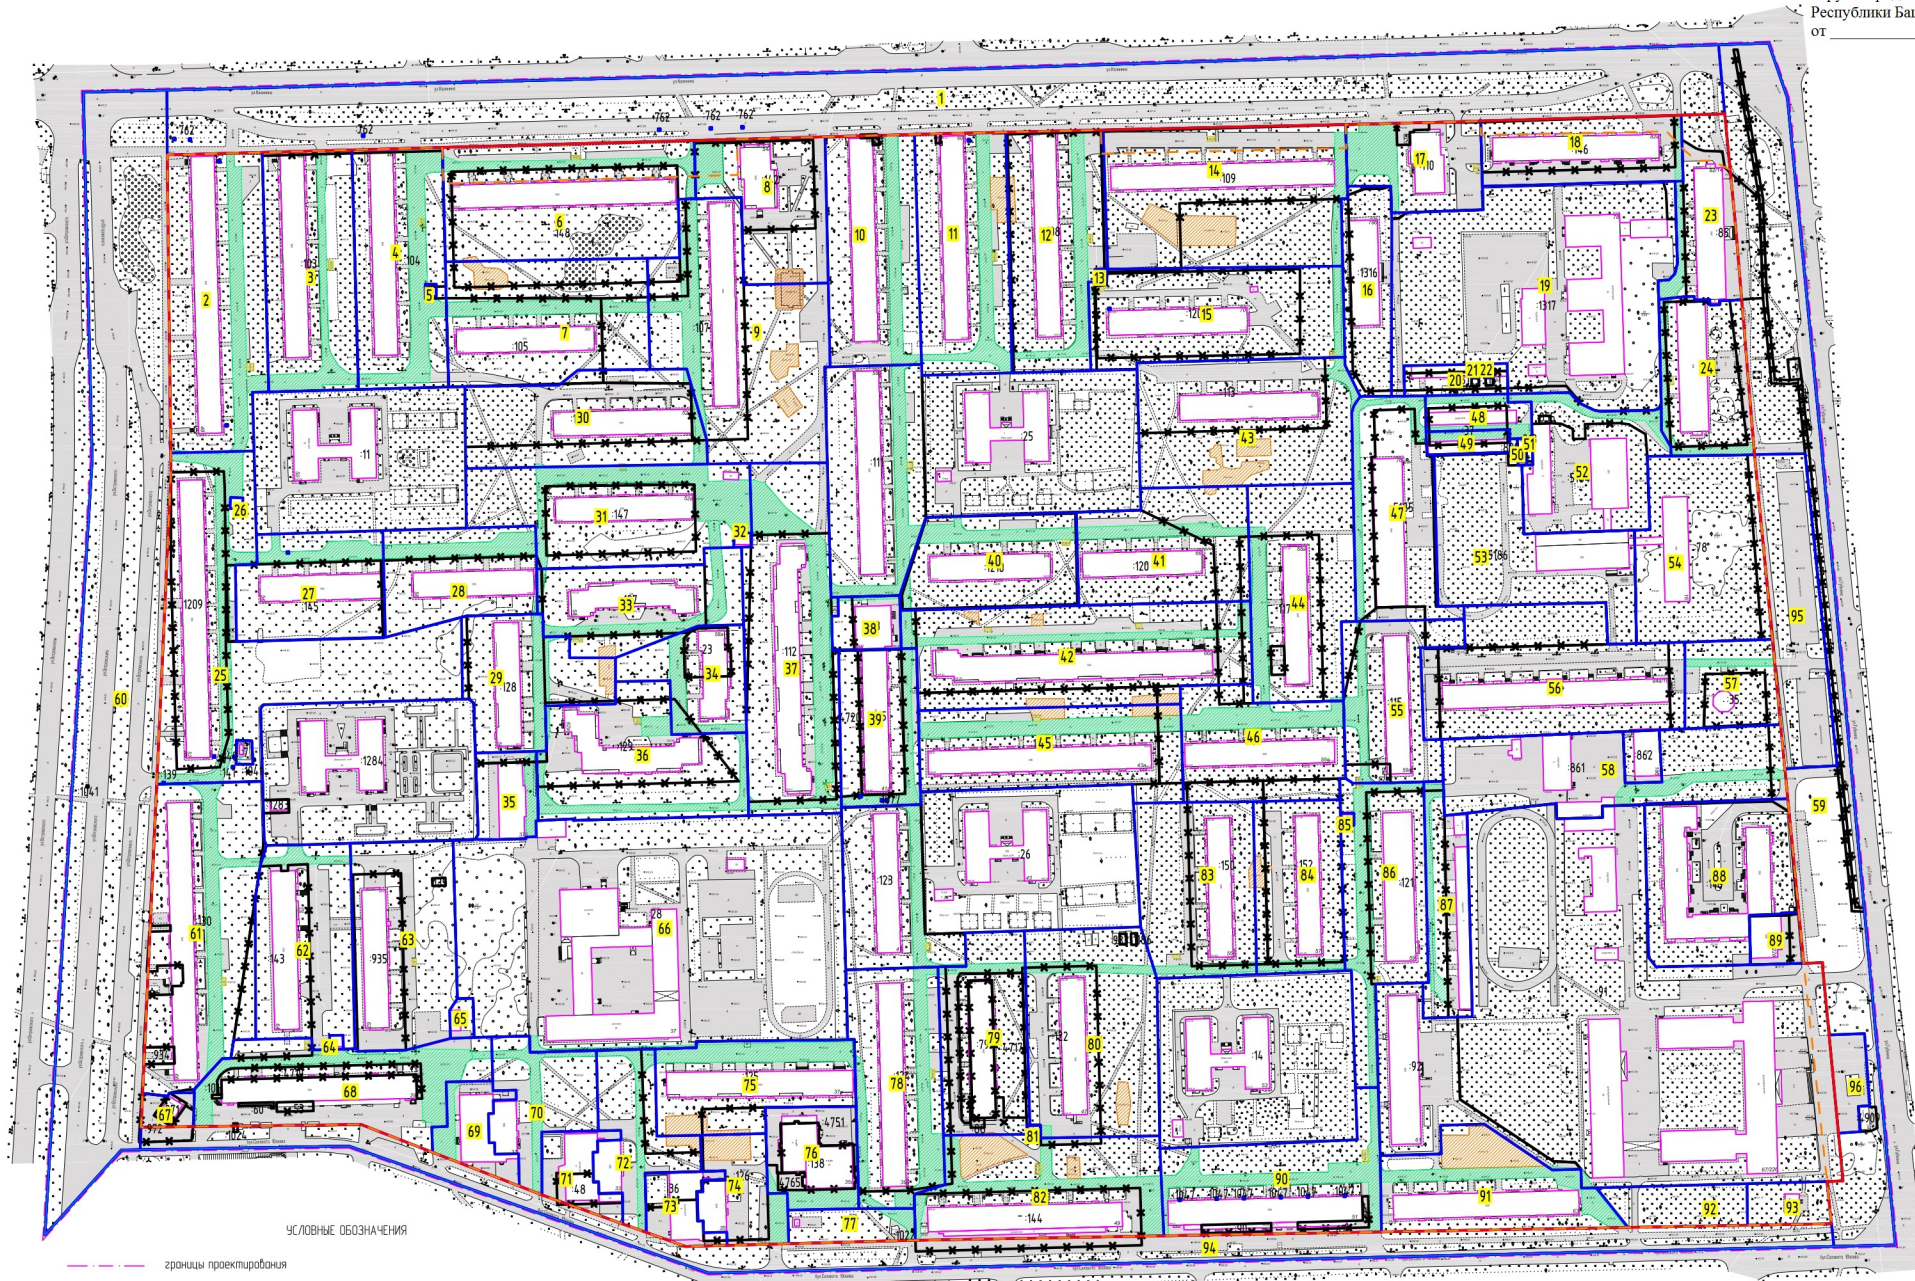

УСЛОВНЫЕ ОБОЗНАЧЕНИЯ

- границы проектирования
- граница кадастрового квартала
- красные линии утверждаемые
- линии отступа от красных линий
- границы образуемых земельных участков
- границы изменяемых земельных участков
- границы земельных участков, прошедших ГКУ
- 1** номер земельного участка на чертеже
- границы публичных сервитутов (для обеспечения проезда)
- границы публичных сервитутов (территории детских площадок, спорт площадок)
- границы публичных сервитутов (территории сбора мусора)