


СХЕМА КРАСНЫХ ЛИНИЙ И РАЗБИВОЧНЫЙ ЧЕРТЕЖ КРАСНЫХ ЛИНИЙ

Приложение № 4 к постановлению
Администрации городского округа
город Салават
Республики Башкортостан
от _____ № _____

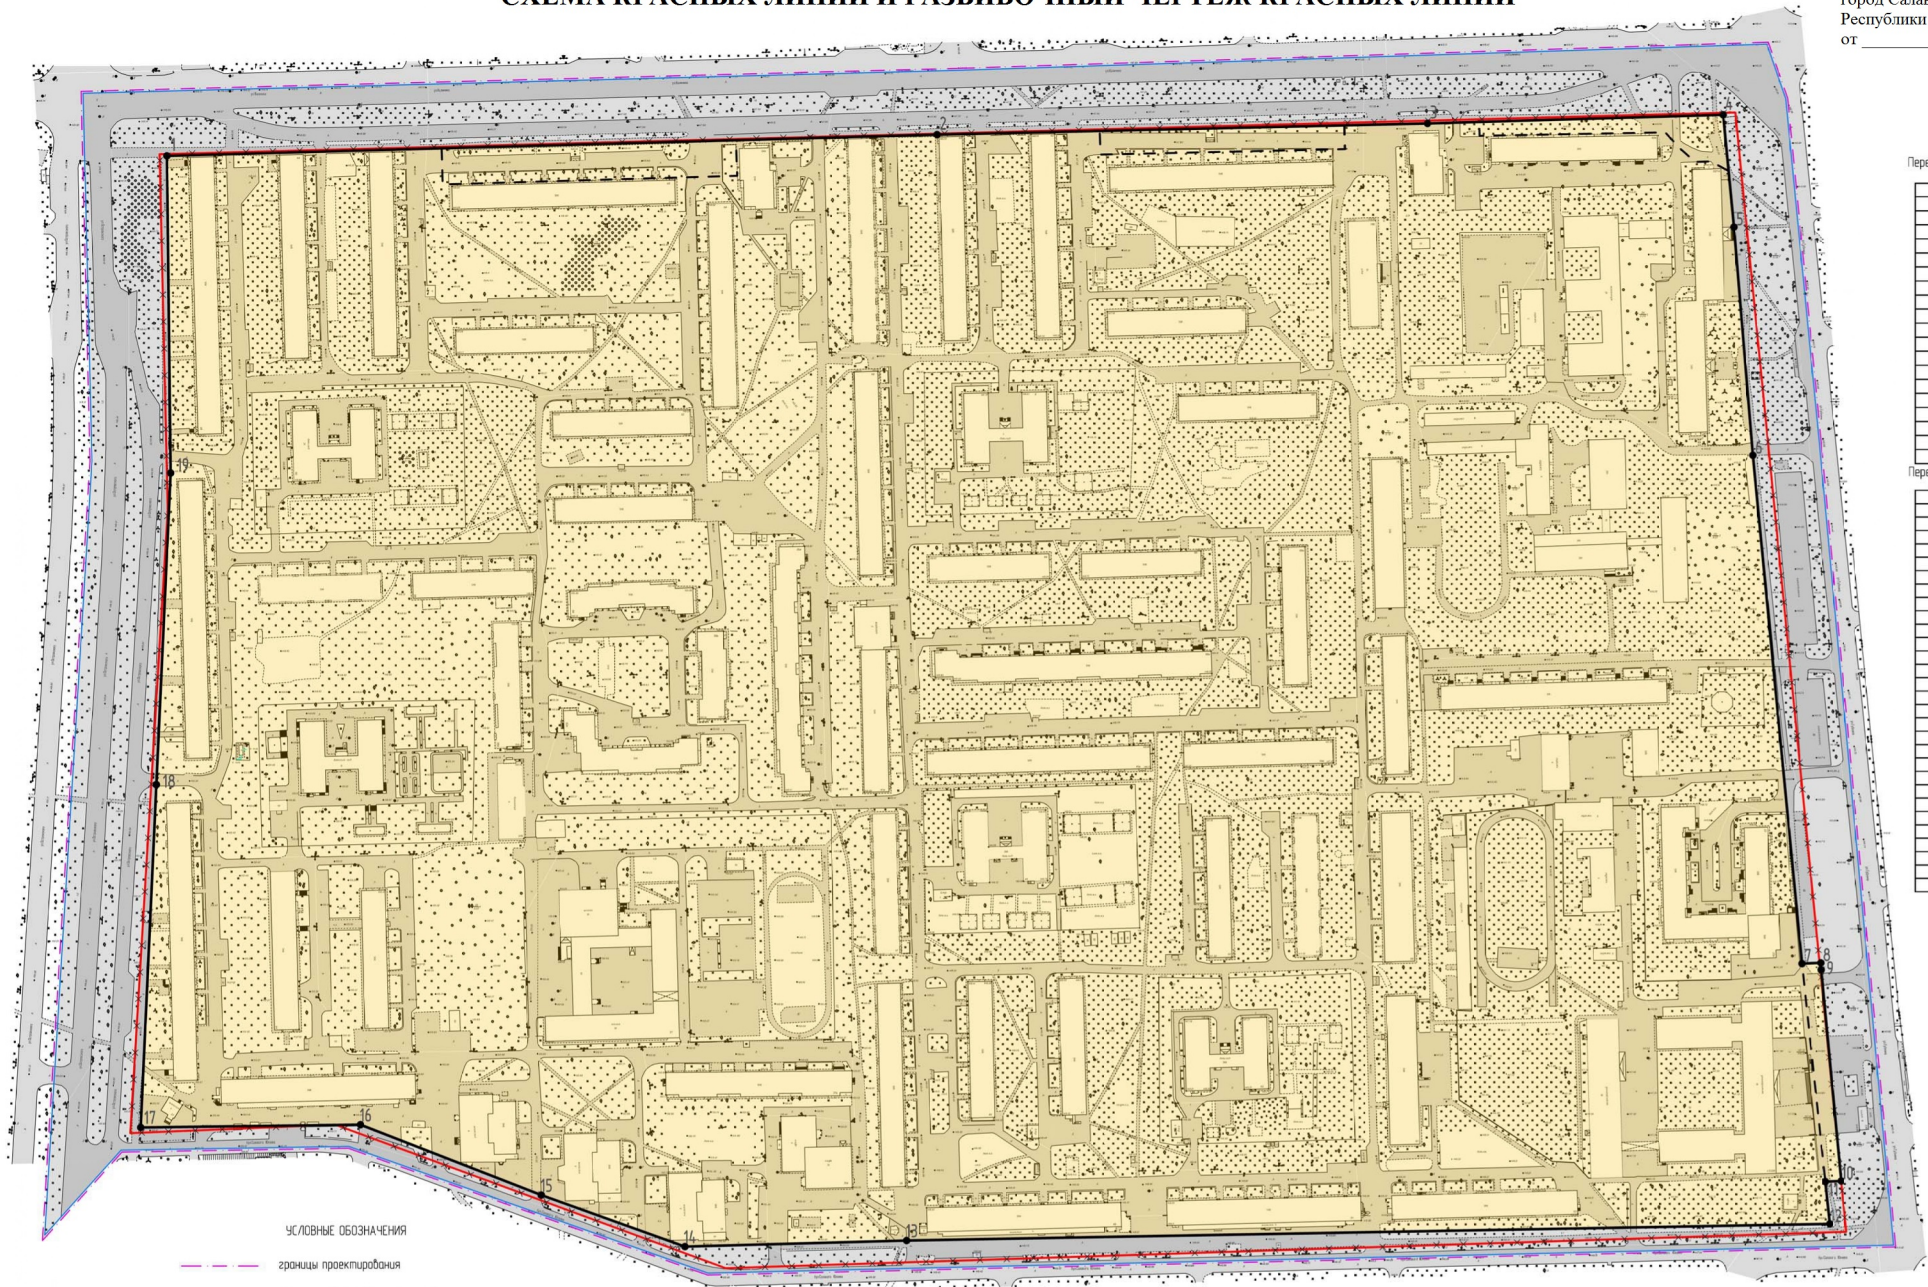

- УСЛОВНЫЕ ОБОЗНАЧЕНИЯ
- границы проектирования
 - границы кадастрового квартала
 - красные линии утвержденные
 - красные линии утверждаемые
 - линии отступа от красных линий
 - x x красные линии, изменяемые проектом межевания территории
 - 1 характерные точки красных линий
 - границы элементов планировочной структуры

Перечень координат характерных точек красных линий

№	X	Y
1	504256,25	136081,29
2	504297,34	136108,97
3	504077,60	1361076,89
4	503810,89	1361102,67
5	503811,29	1361112,55
6	503807,66	1361112,71
7	503696,85	1361123,27
8	503696,50	1361114,88
9	503674,34	1361117,25
10	503665,61	1360632,97
11	503662,40	1360516,67
12	503689,44	1360441,33
13	503726,40	1360346,46
14	503724,94	1360231,18
15	503904,79	1360239,40
16	504068,29	1360246,87
17	504234,69	1360244,92
18	504245,85	1360648,92
19	504251,70	1360906,25

Перечень координат характерных точек линии разбивочной оси проекции

№	X	Y
1	504234,69	1360244,92
2	504238,67	1360389,05
3	504219,71	1360389,57
4	504224,24	1360544,10
5	504242,93	1360543,36
6	504245,85	1360648,92
7	504247,79	1360734,22
8	504235,39	1360734,73
9	504238,22	1360862,94
10	504250,60	1360862,96
11	504251,70	1360906,25
12	504252,49	1360933,30
13	504245,21	1360933,51
14	504247,03	1361030,86
15	504238,30	1361038,98
16	504231,53	1361046,57
17	504217,74	1361054,86
18	504226,80	1361064,13
19	504197,34	1361066,97
20	504077,60	1361076,89
21	503810,89	1361102,67
22	503674,34	1361117,25
23	503665,61	1360632,97
24	503662,40	1360516,67
25	503689,44	1360441,33
26	503726,40	1360346,46
27	503724,94	1360231,18
28	503904,79	1360239,40
29	504068,29	1360246,87

Управляющий делами Администрации

С.А. Евграфов