


Карта градостроительного зонирования
в части границ зон охраны объектов культурного наследия
и границ зон особого регулирования
градостроительной деятельности

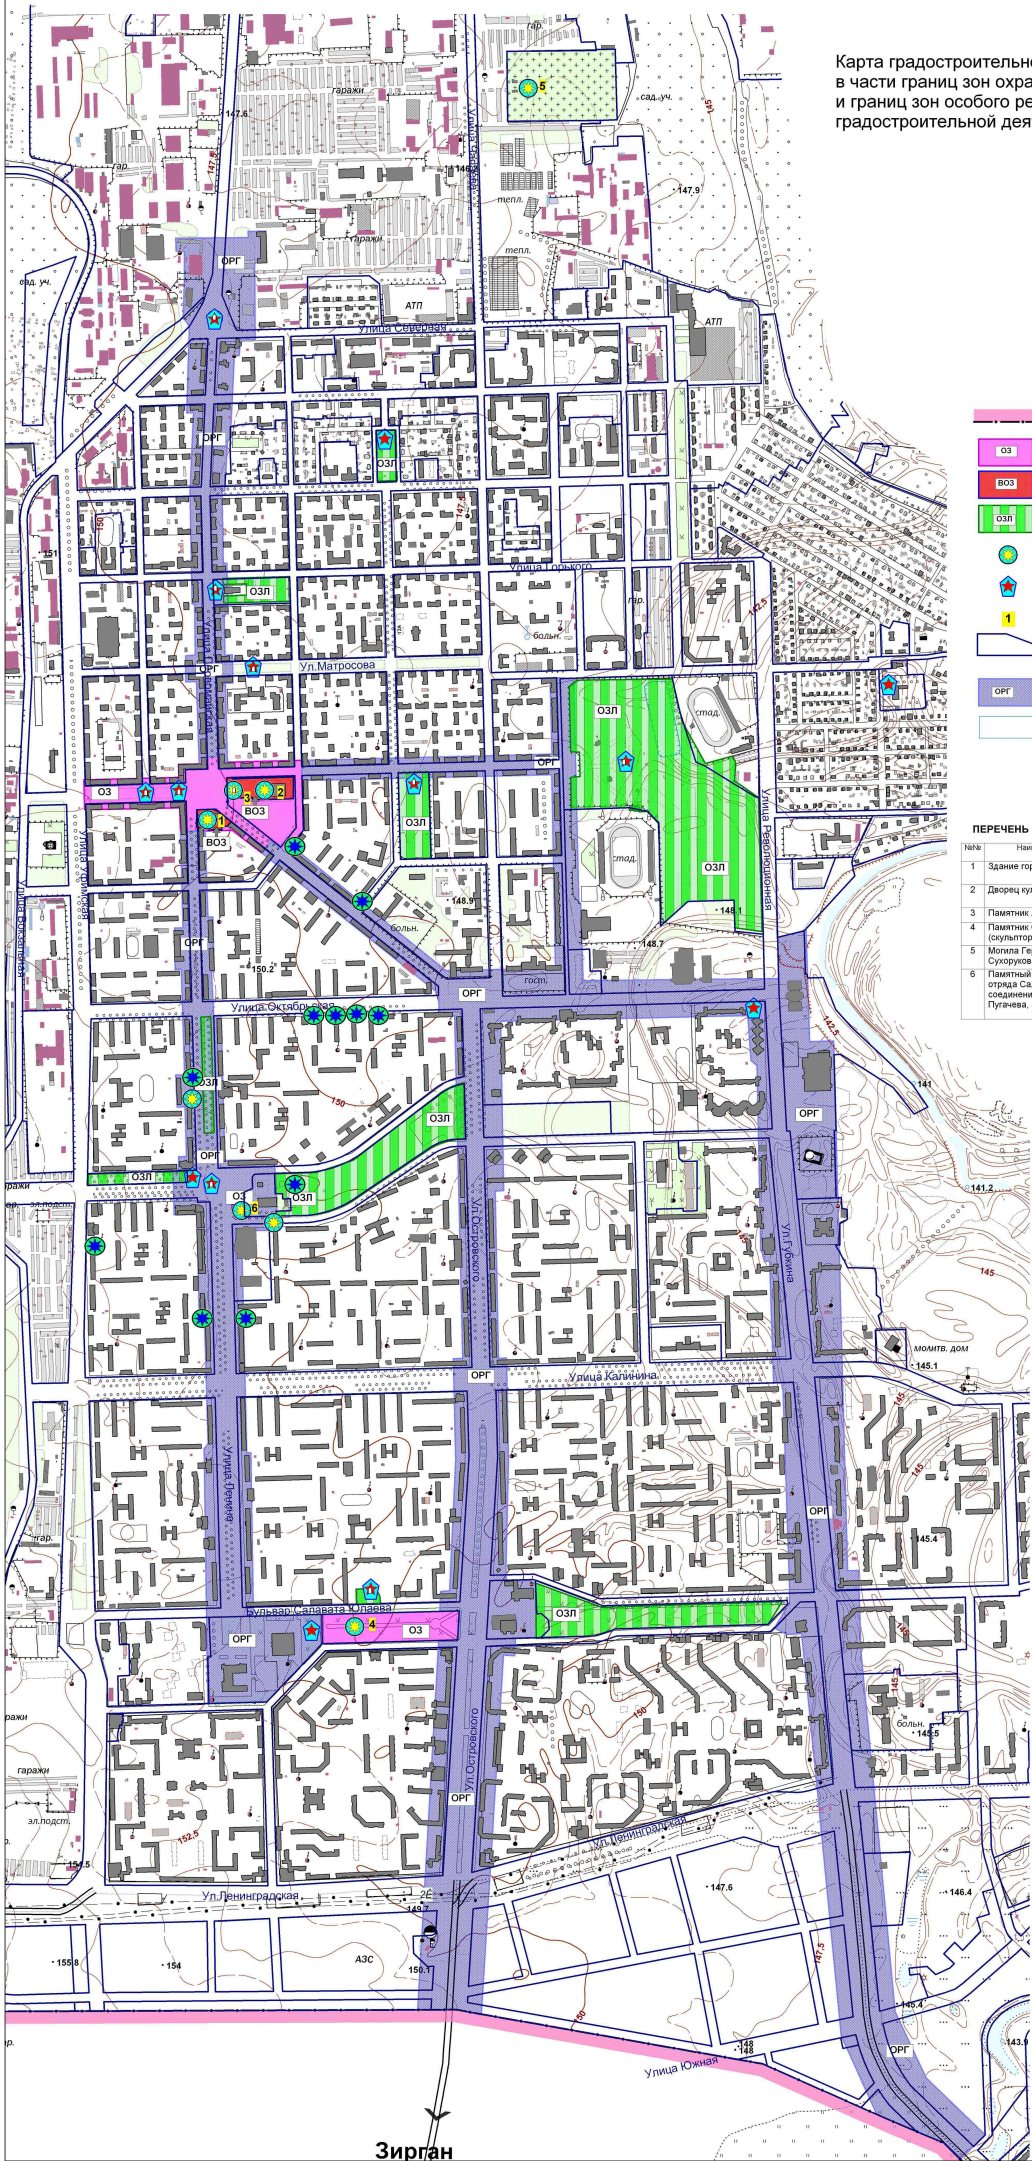

УСЛОВНЫЕ ОБОЗНАЧЕНИЯ

- СУЩЕСТВУЮЩАЯ ГРАНИЦА ГОРОДА
- ОЗ ОХРАННАЯ ЗОНА ОБЪЕКТОВ КУЛЬТУРНОГО НАСЛЕДИЯ
- ВОЗ ВНУТРЕННЯЯ ОХРАННАЯ ЗОНА ОБЪЕКТОВ КУЛЬТУРНОГО НАСЛЕДИЯ
- ОЗП ОХРАНЯЕМАЯ ЗОНА ПРИРОДНОГО ЛАНДШАФТА, ЦЕННОГО ОЗЕЛЕНЕНИЯ И БЛАГОУСТРОЙСТВА
- ПАМЯТНИКИ КУЛЬТУРНОГО НАСЛЕДИЯ, СОСТОЯЩИЕ НА ОХРАНЕ
- ПАМЯТНИКИ МОНИМЕНТАЛЬНОГО ИСКУССТВА
- 1 НОМЕР ПАМЯТНИКОВ КУЛЬТУРНОГО НАСЛЕДИЯ ПО ПЕРЕЧню
- ГРАНИЦЫ ТЕРРИТОРИАЛЬНЫХ ЗОН
- ОРГ ЗОНА ОСОБОГО РЕГУЛИРОВАНИЯ ГРАДОСТРОИТЕЛЬНОЙ ДЕЯТЕЛЬНОСТИ
- ГРАНИЦЫ КАДАСТРОВЫХ УЧАСТКОВ

ПЕРЕЧЕНЬ НЕДВИЖИМЫХ ОБЪЕКТОВ КУЛЬТУРНОГО НАСЛЕДИЯ Г. САЛАВАТ

№ п/п	Наименование памятника	Этажность	Материал стен	Время возведения	Вид памятника	Примечание
1	Здание городского Совета		Кирпич	1956 г.	архитектуры (гражданской)	
2	Дворец культуры "Нефтехимики"		Кирпич	1962 г.	архитектуры (гражданской)	
3	Памятник Ленину В.И.			1970 г.	скульптуры	Выявл.
4	Памятник Салавату Юлаеву (скульптор Нецаева Т.П.)			1955 г.	скульптуры	Выявл.
5	Могила Героя Советского Союза Суворина А.Я.			1973 г.	памятника	Выявл.
6	Памятный знак на пути следования отряда Салавата Юлаева на соединение с войсками Емельяна Пугачева, автор Карташев М.П.			1977 г.	памятное историческое место	Выявл.