


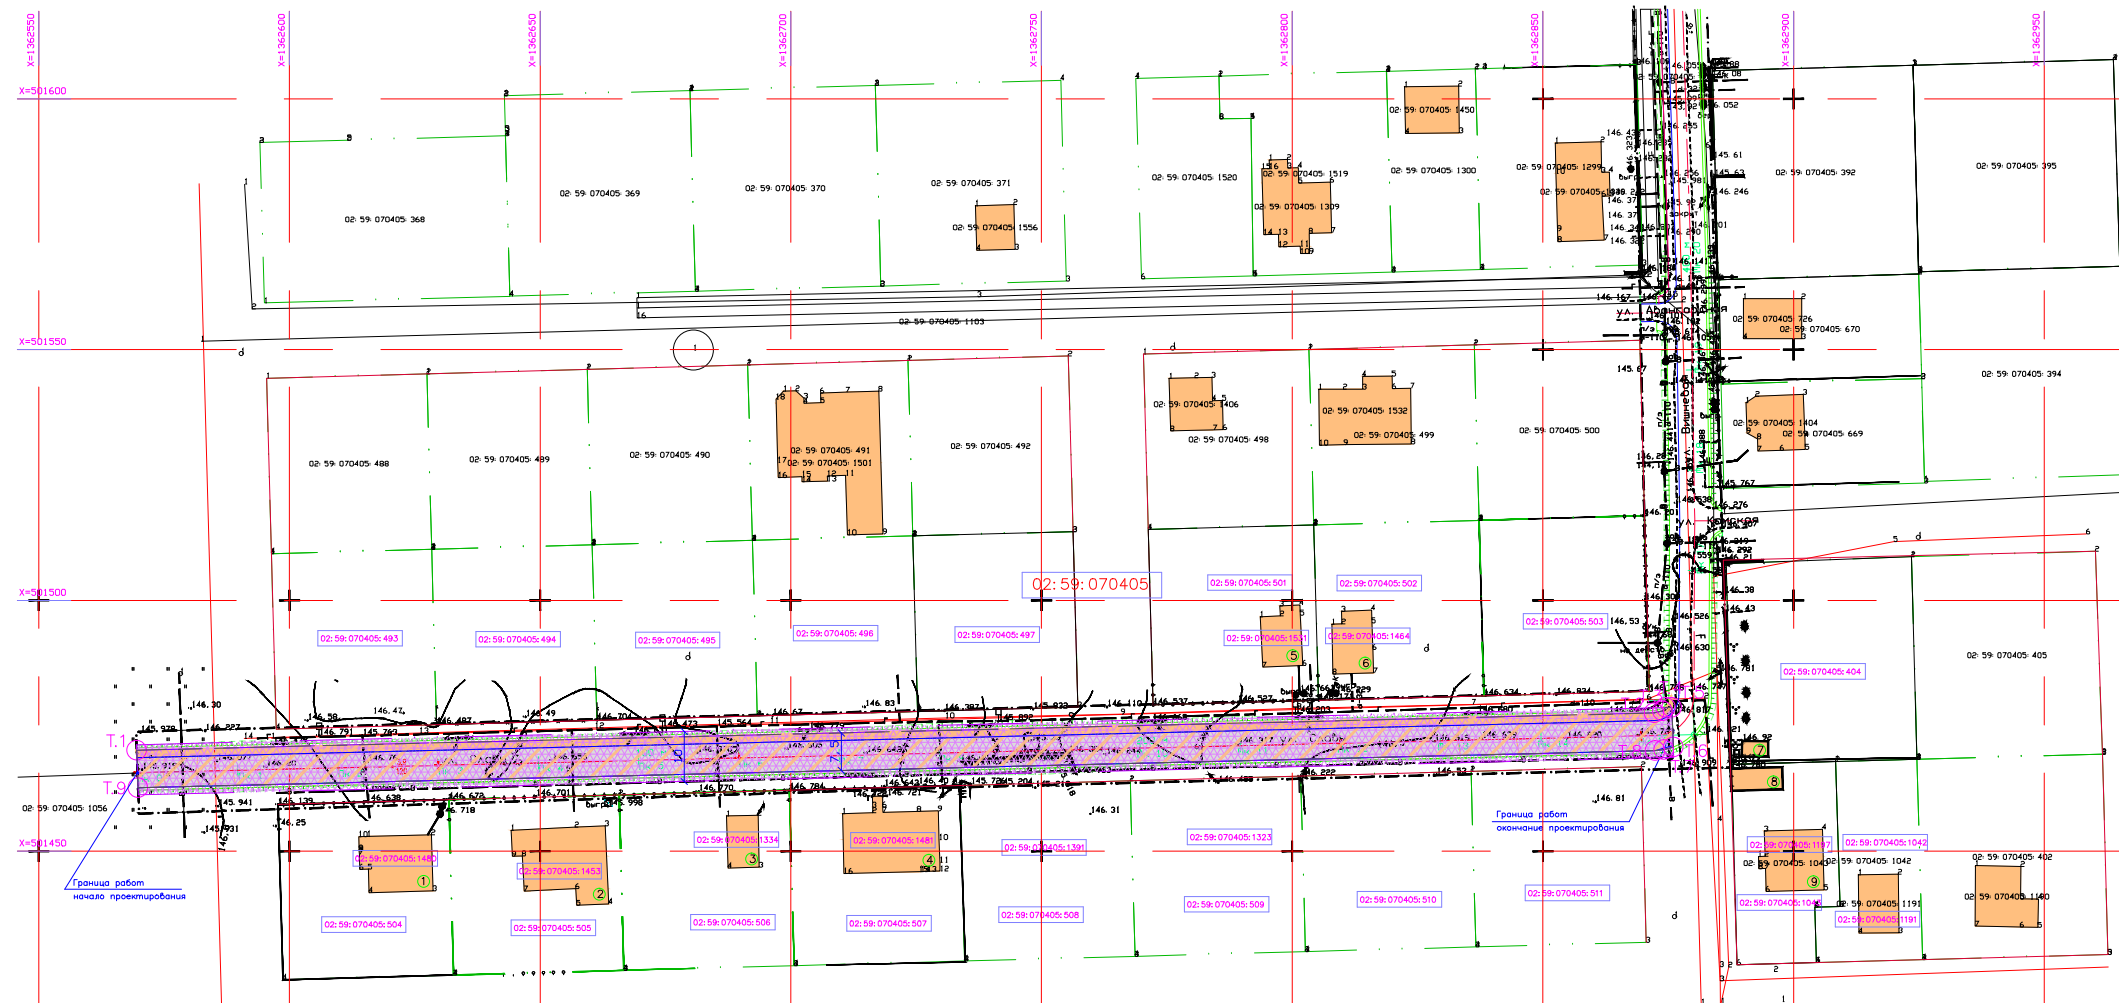

| Номер точки | Координата X | Координата Y |
|-------------|--------------|--------------|
| 1           | 501470.1355  | 1362569.5400 |
| 2           | 501477.5511  | 1362872.2138 |
| 3           | 501477.9771  | 1362873.8627 |
| 4           | 501478.6630  | 1362874.5188 |
| 5           | 501478.6923  | 1362875.7220 |
| 6           | 501470.7614  | 1362876.0196 |
| 7           | 501470.2198  | 1362874.0770 |
| 8           | 501470.0533  | 1362872.3975 |
| 9           | 501462.6402  | 1362569.8221 |
| 1           | 501470.1355  | 1362569.5400 |

| УСЛОВНЫЕ ОБОЗНАЧЕНИЯ                                                                |   |
|-------------------------------------------------------------------------------------|---|
|  | Граница территории, в отношении которой осуществляется подготовка проекта планировки и межевания линейного объекта на период строительства |
|  | Граница зона планируемого размещения линейного объекта для постоянного пользования. Охранная зона линейного объекта                        |
|  | Красная линия улицы в жилой застройке   |
|  | Устанавливаемая красная линия линейного объекта                                                                                            |
|  | Линия грани земельных участков, ранее сформированная                                                                                       |
|  | Сооружения   |
|  | Существующее ограждение   |
|  | Кадастровый номер «квартала»   |
|  | Кадастровый номер «квартала»   |
|  | Проектируемая автомагистраль   |
|  | Проектируемый тротуар   |
|  | Номер поворотной точки координат красных линий линейного объекта                                                                           |

1. Согласно п. 11, ст. 1 "Градостроительного кодекса" красные линии – линии, которые обозначают границы территорий общего пользования и подлежат установлению, изменению или отмене в документации по планировке территории.

В соответствии с п.1.3 приказа №742/пр "О порядке установления и отображения красных линий, обозначающих границы территорий, зоната линейными объектами и (или) предназначенных для размещения линейных объектов" красные линии, обозначающие границы территорий, предназначенных для строительства, реконструкции линейных объектов, устанавливаются по границам зон планируемого размещения линейных объектов.