


Правила землепользования и застройки городского округа город Салават

Карта градостроительного зонирования
в части границ территориальных зон

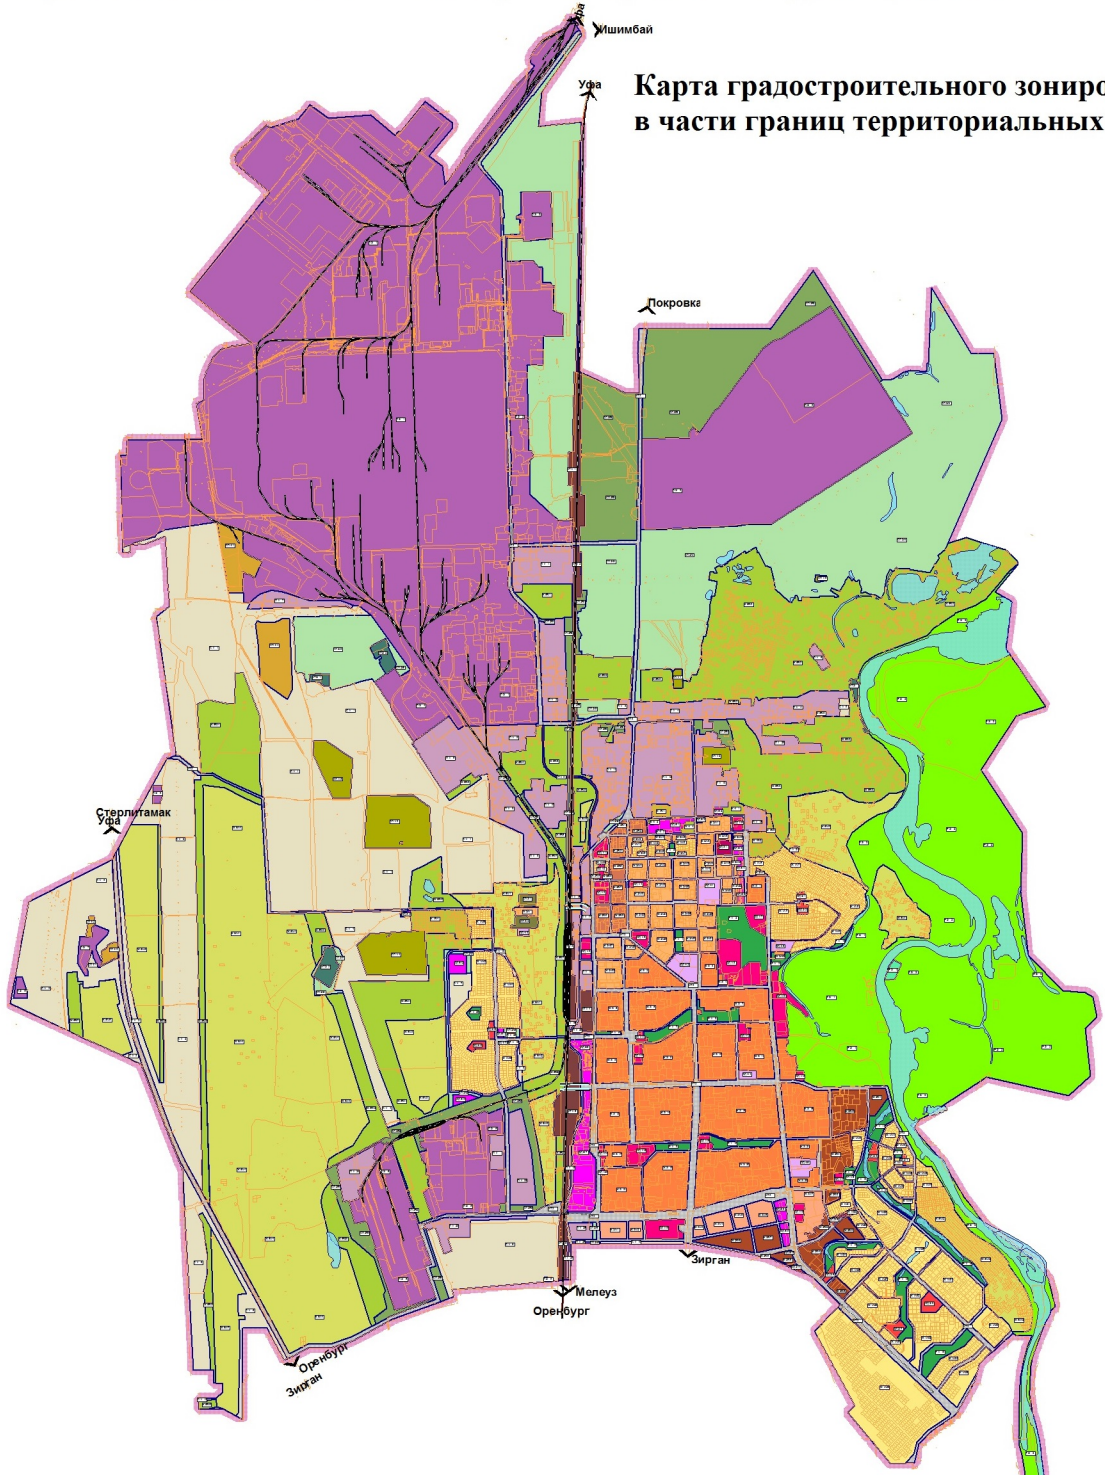

УСЛОВНЫЕ ОБОЗНАЧЕНИЯ

- СУЩЕСТВУЮЩАЯ ГРАНИЦА ГОРОДА
- ВОДНЫЕ ПОВЕРХНОСТИ
- НОМЕРА И ГРАНИЦЫ ТЕРРИТОРИАЛЬНЫХ ЗОН
- ГРАНИЦЫ КАДАСТРОВЫХ УЧАСТКОВ
- ЖИЛЬНЫЕ ТЕРРИТОРИАЛЬНЫЕ ЗОНЫ:**
- Ж-1А
- Ж-1Б
- Ж-2А
- Ж-2Б
- Ж-2В
- Ж-3
- Ж-3А
- Ж-4
- Ж-5А
- Ж-5Б

- ОБЩЕСТВЕННО-ДЕЛОВЫЕ И КОММЕРЧЕСКИЕ ТЕРРИТОРИАЛЬНЫЕ ЗОНЫ:**
- ОД-1
- ОД-2
- ОД-3
- ОД-4
- ОД-5
- ОД-6
- ПРОМЫШЛЕННЫЕ ТЕРРИТОРИАЛЬНЫЕ ЗОНЫ:**
- П-1
- П-2
- П-3

- ПРОМЫШЛЕННО-ТРАНСПОРТНЫЕ ТЕРРИТОРИАЛЬНЫЕ ЗОНЫ:**
- ИТ-1
- ИТ-2
- ИТ-3
- ТЕРРИТОРИАЛЬНАЯ ЗОНА РЕКРЕАЦИОННО-ПАРКОВОГО НАЗНАЧЕНИЯ:**
- С-1
- ТЕРРИТОРИАЛЬНЫЕ ЗОНЫ ОБЩЕИСПОЛНИТЕЛЬНОГО НАЗНАЧЕНИЯ:**
- ОП-1
- ОП-2
- ОП-3
- ОП-4
- ОП-5
- ОП-6
- ОП-7
- ОП-8