


Чертеж межевания территории. М1:1000

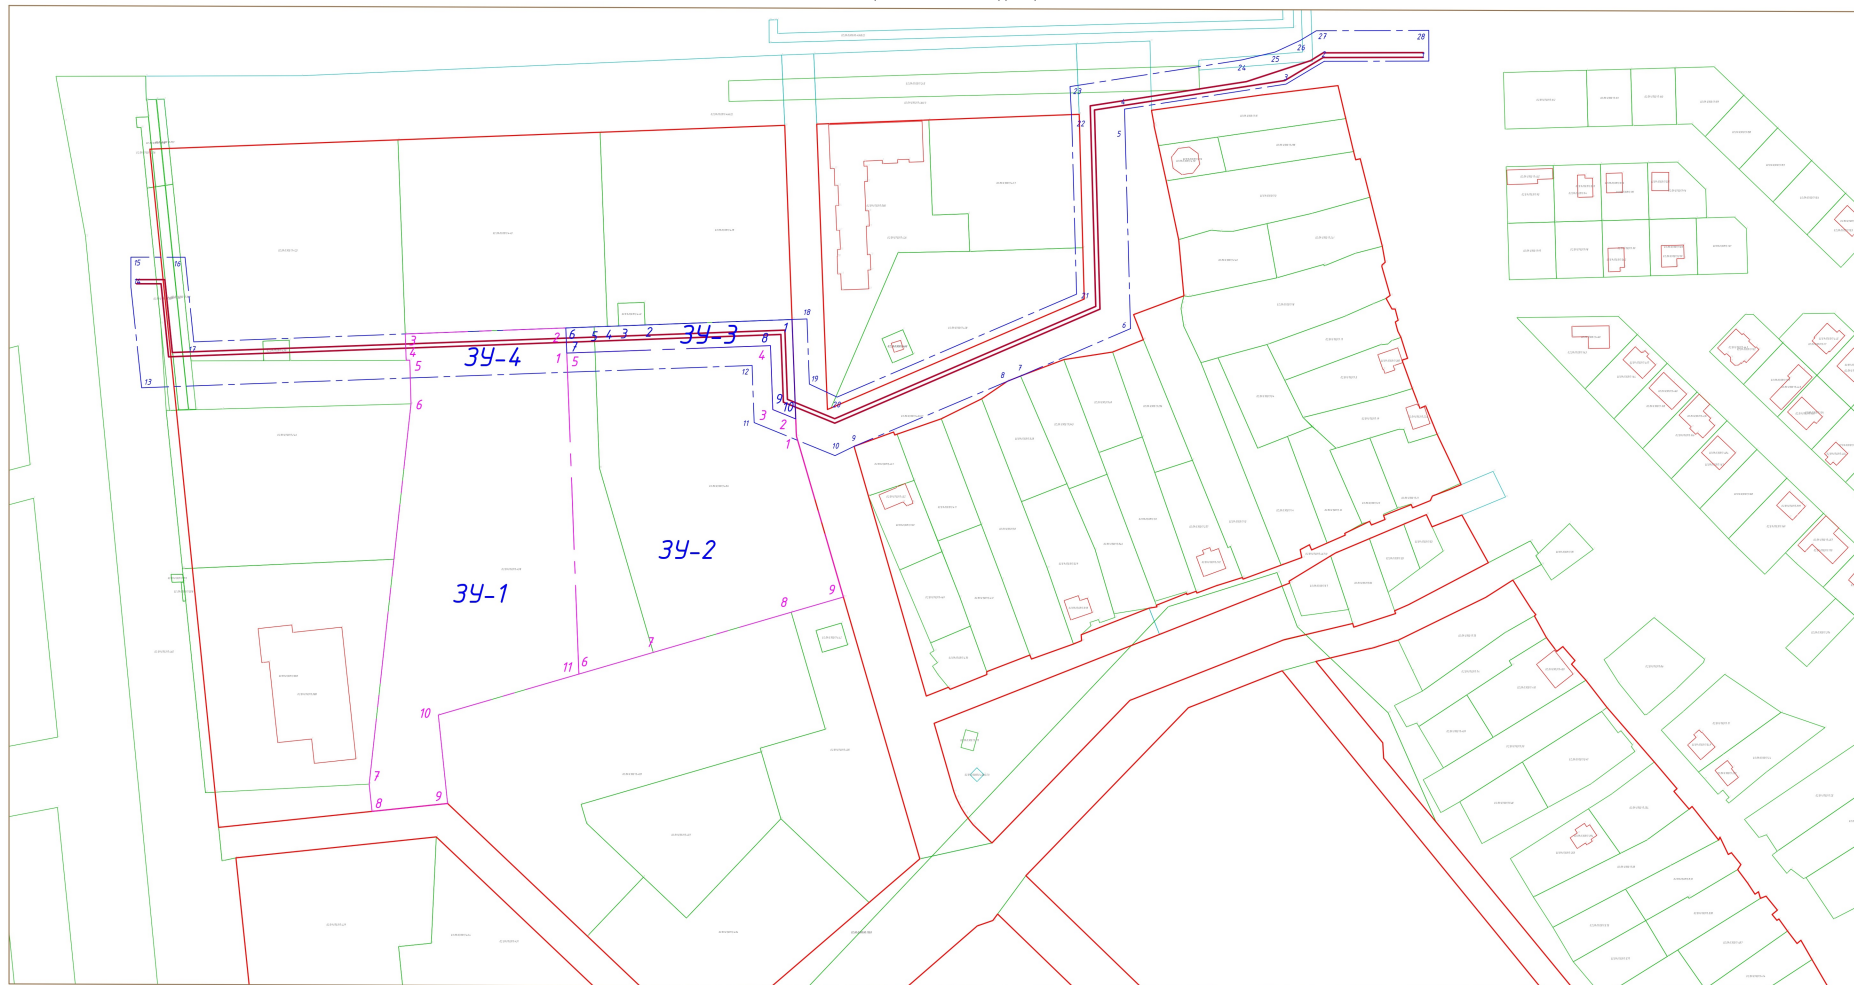

Условные обозначения:

- Красные линии
- Граница земельных участков, учтенных в ЕГРН
- Кадастровый номер земельного участка
- Граница образуемых земельных участков с координатами углов лаборатория
- Граница измененных земельных участков с координатами углов лаборатория
- Магистральный коллектор ливневой канализации

Перечень образуемых и изменяемых земельных участков

Исходный № земельного участка	Объект	Планируемый вид разрешенного использования	Тип земельного участка	Площадь проектная, м²
34-1	Спортивный объект	Для размещения объектов физической культуры и спорта	изменяемый	20099,97
34-2	Школа	Для размещения объектов дошкольного, начального, общего и среднего (полного) общего образования	изменяемый	19195,73
34-3	Инженерные коммуникации	Компьютерное обслуживание (3.0)	образуемый	2046,35
34-4	Инженерные коммуникации	Компьютерное обслуживание (3.0)	временный	21681,51