


Приложение N5
к постановлению Администрации
городского округа город Салават
Республики Башкортостан
от "___" _____ 2020г. N_____

С
Ю

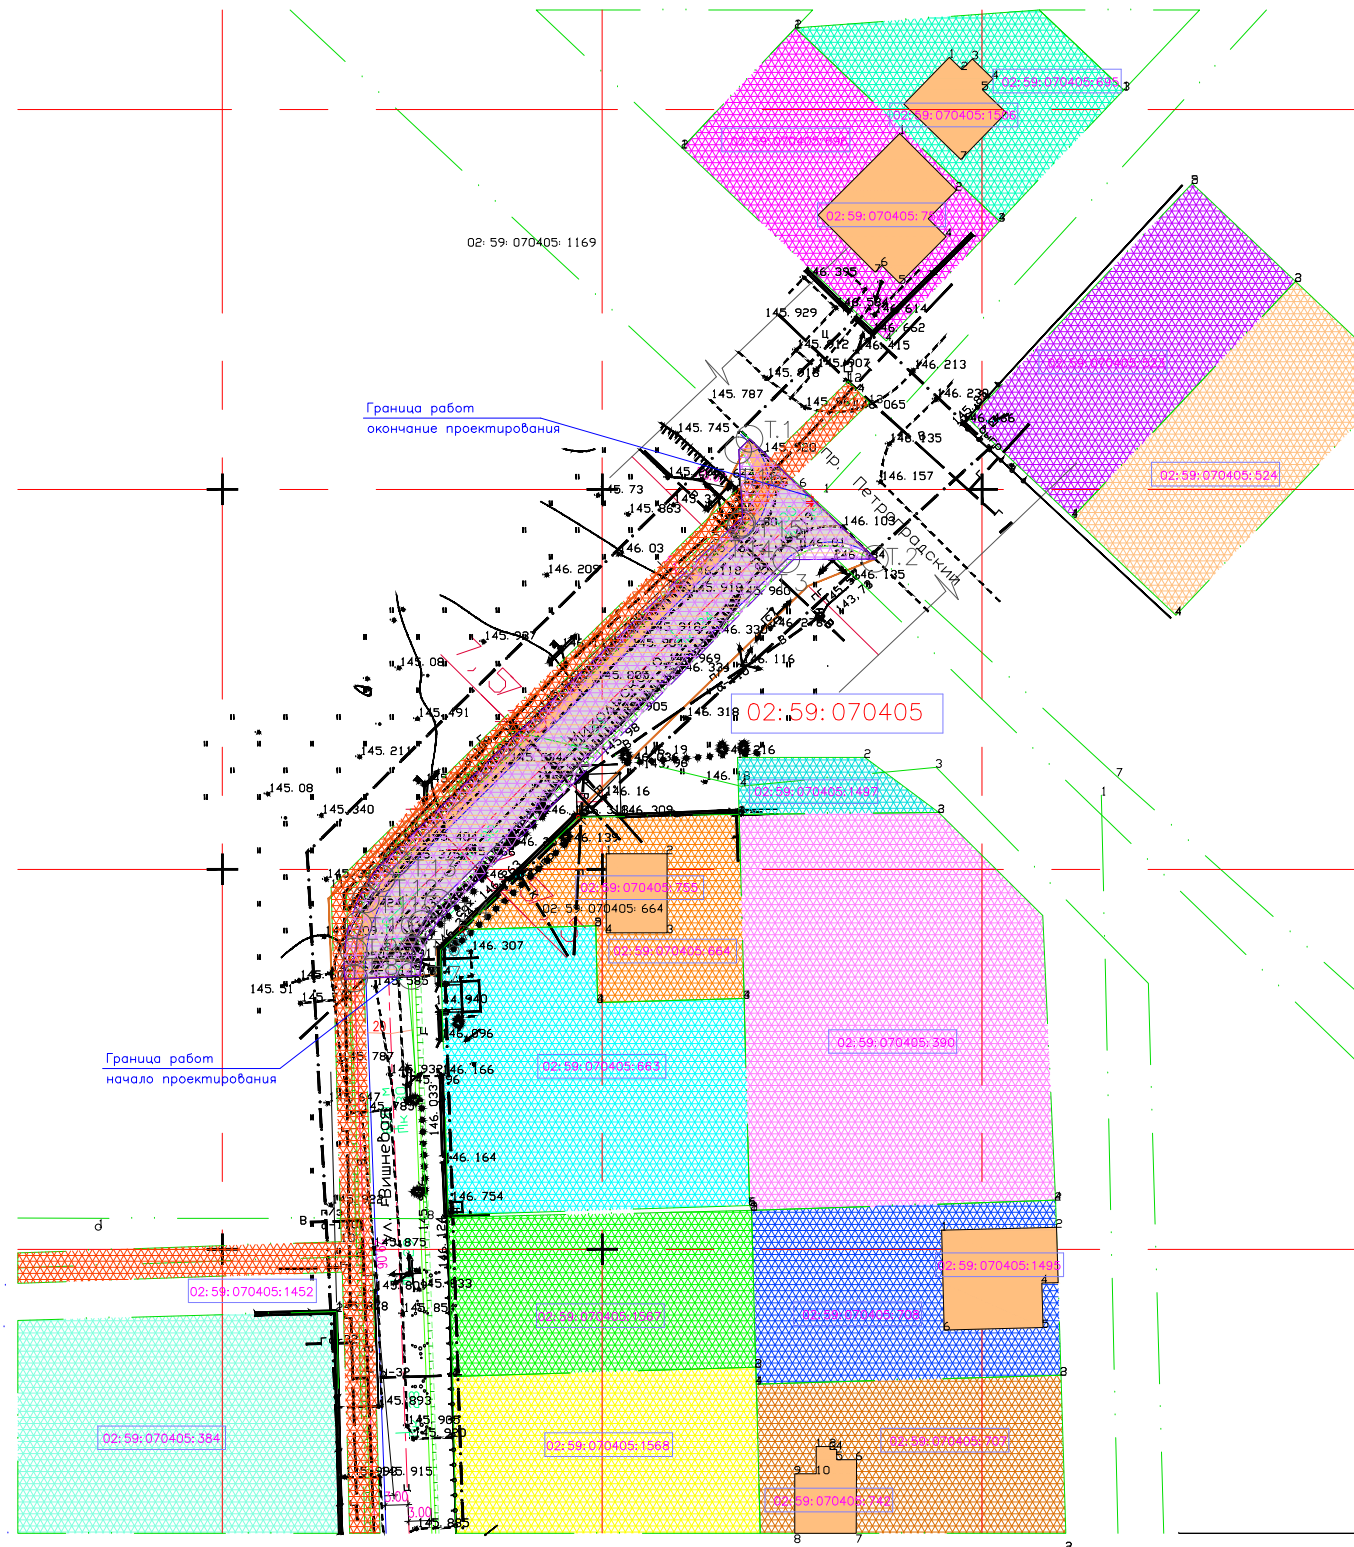

ПЕРЕЧЕНЬ КООРДИНАТ ХАРАКТЕРНЫХ ТОЧЕК
КРАСНЫХ ЛИНИЙ ЛИНЕЙНОГО ОБЪЕКТА

Номер точки	Координата X	Координата Y
1	501856.6213	1362919.4274
2	501840.8333	1362935.9506
3	501840.7520	1362924.2642
4	501795.6163	1362878.4097
5	501792.7602	1362876.2698
6	501789.4406	1362875.0724
7	501785.9689	1362874.8691
8	501785.6098	1362867.3730
9	501789.1471	1362867.3319
10	501792.6268	1362867.9409
11	501795.9428	1362869.2170
12	501798.7523	1362870.9598
13	501800.9180	1362872.8784
14	501845.6010	1362918.2731
15	501845.9022	1362918.5162
16	501855.2135	1362918.0196
1	501856.6213	1362919.4274

УСЛОВНЫЕ ОБОЗНАЧЕНИЯ

	Границы территории, в отношении которой осуществляется подготовка проекта планировки и межевания линейного объекта на период строительства
	Границы зоны планируемого размещения линейного объекта для постоянного пользования. Охранная зона линейного объекта
	Устанавливаемая красная линия линейного объекта
	Линия границ земельных участков, ранее сформированных
	Сооружения
	Кадастровый номер квартала
	Кадастровый номер квартала
	Номер поворотной точки координат красных линий линейного объекта

ПРИМЕЧАНИЕ

- Согласно п. 11, ст. 1 "Градостроительного кодекса" красные линии – линии, которые обозначают границы территорий общего пользования и подлежат установлению, изменению или отмене в документации по планировке территории.

В соответствии с п.1.3 приказа N742/пр "О порядке установления и отображения красных линий, обозначающих границы территорий, занятых линейными объектами и (или) предназначенных для размещения линейных объектов" красные линии, обозначающие границы территорий, предназначенных для строительства, реконструкции линейных объектов, устанавливаются по границам зон планируемого размещения линейных объектов.