

С

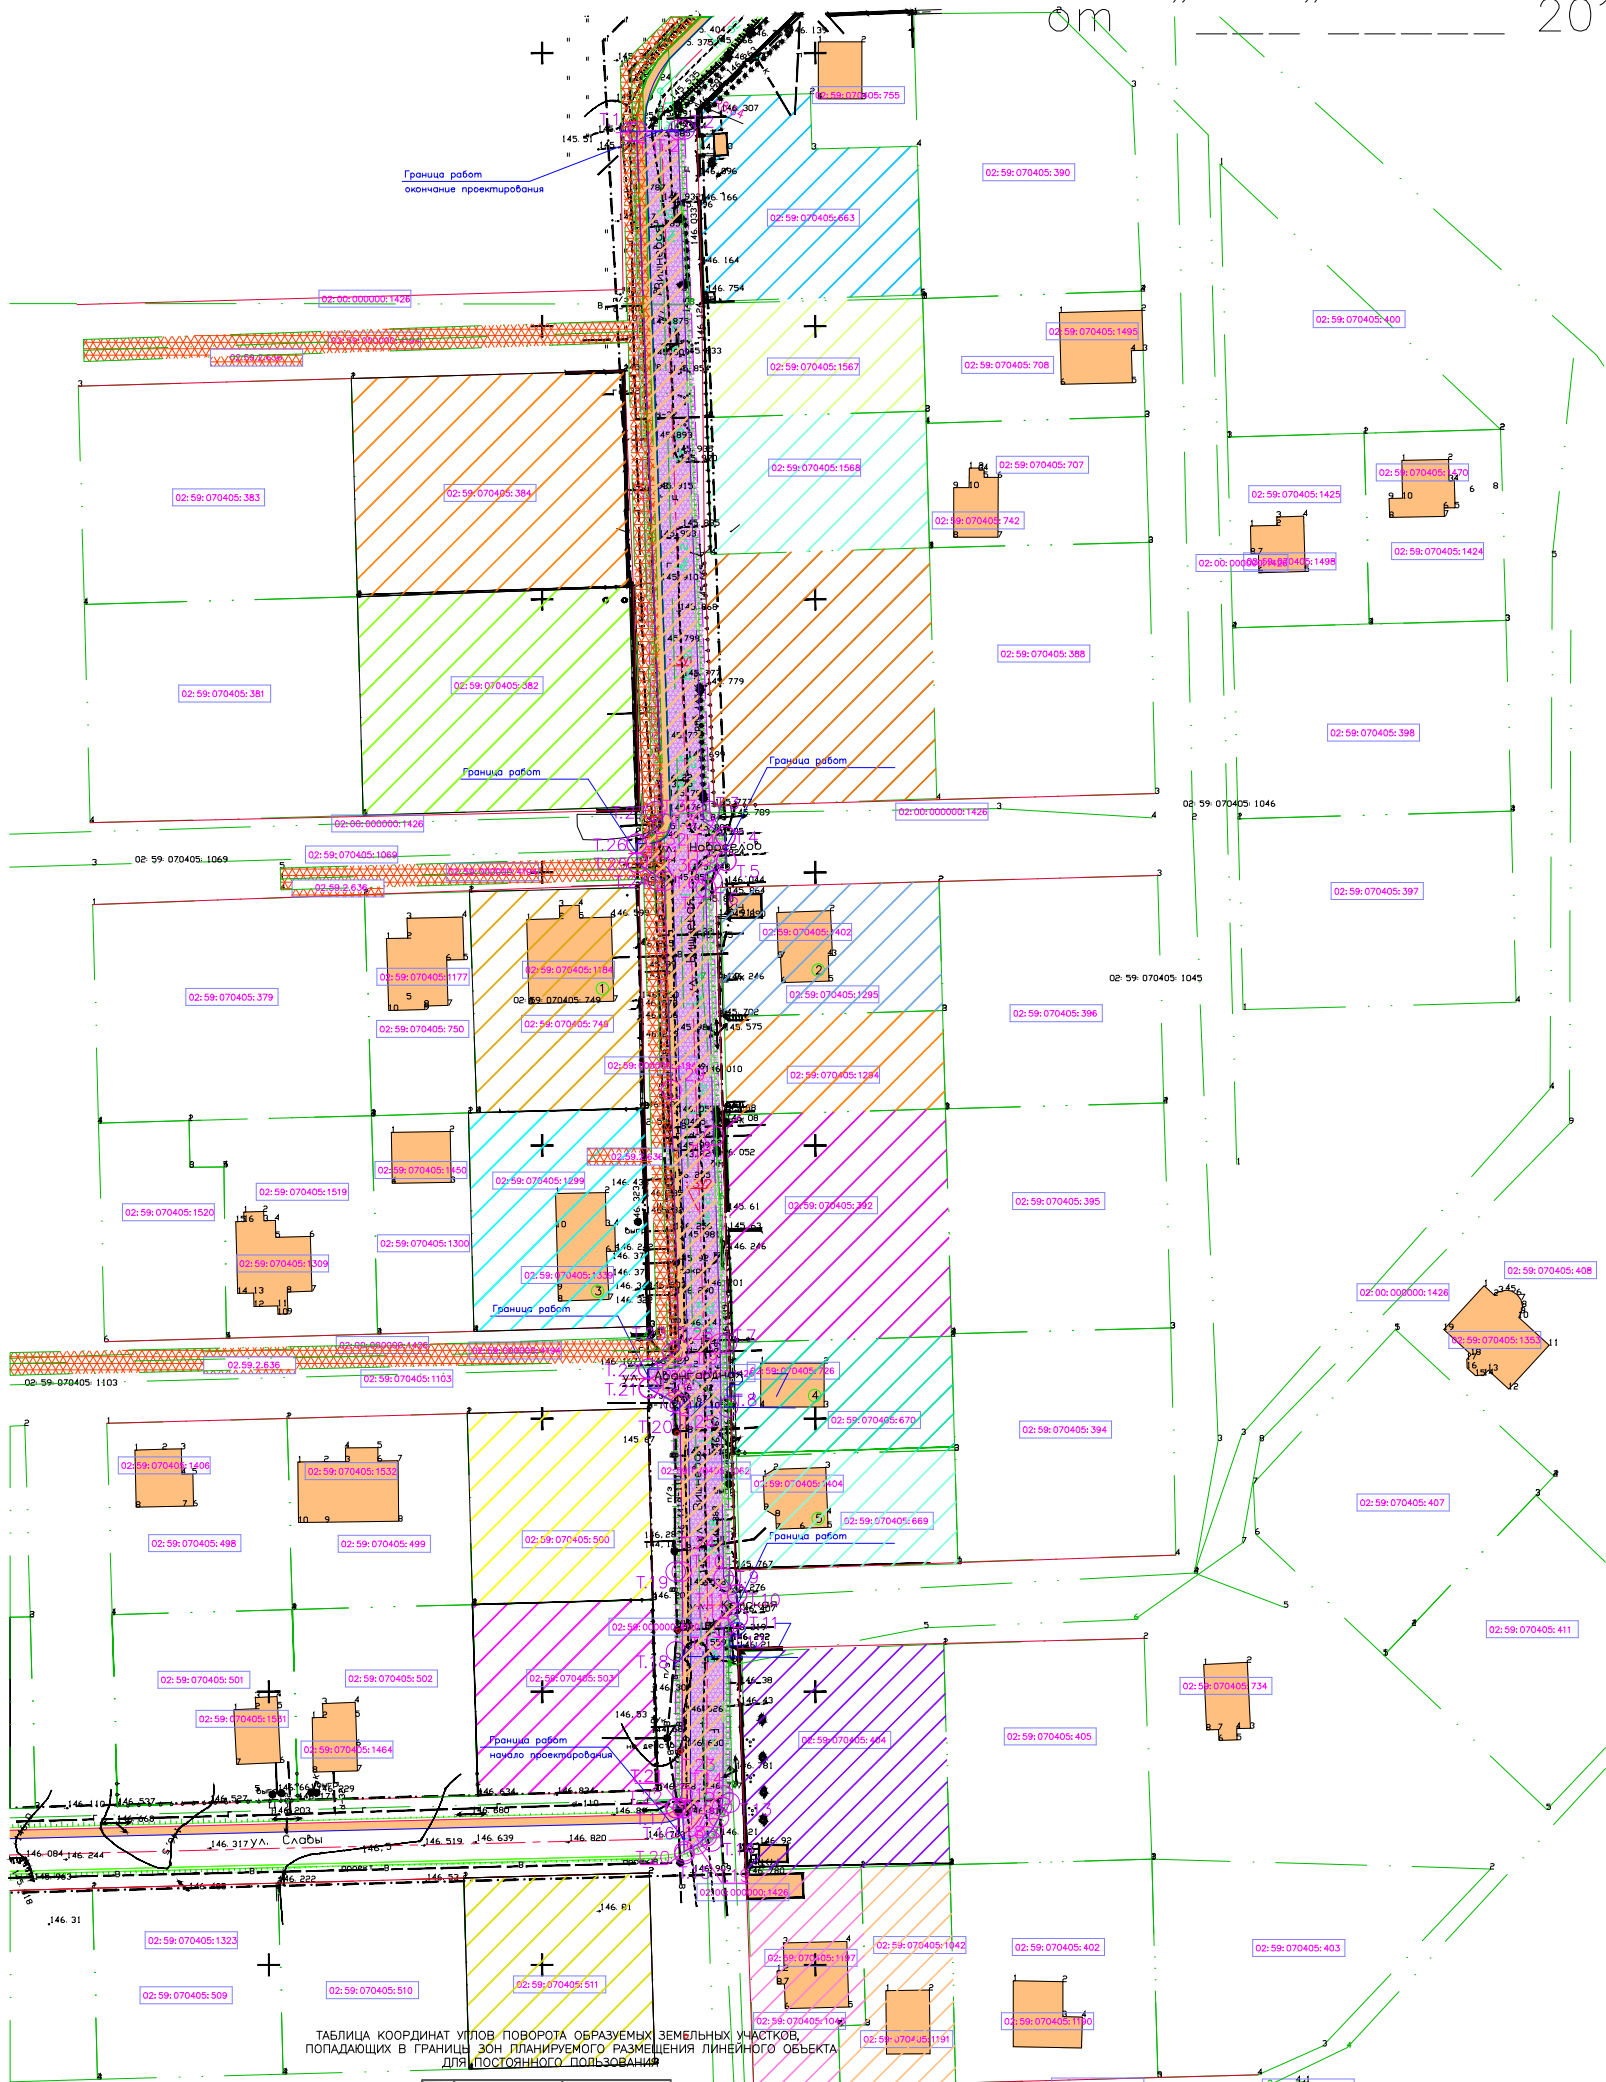


ТАБЛИЦА КООРДИНАТ УГЛОВ ПОВОРОТА ОБРАЗУЕМЫХ ЗЕМЕЛЬНЫХ УЧАСТКОВ, ПОПАДАЮЩИХ В ГРАНИЦЫ ТЕРРИТОРИИ, В ОТНОШЕНИИ КОТОРОЙ ОСУЩЕСТВЛЯЕТСЯ ПОДГОТОВКА ПРОЕКТА НА ПЕРИОД СТРОИТЕЛЬСТВА

Номер точки	Координата X	Координата Y
1	501785.5491	1362866.1081
2	501786.0277	1362876.0959
3	501661.2499	1362880.7077
4	501656.5883	1362883.5441
5	501652.0910	1362883.6809
6	501648.4736	1362881.1347
7	501563.7467	1362883.7844
8	501551.9993	1362883.9635
9	501519.5241	1362884.3334
10	501517.7960	1362885.6560
11	501513.4785	1362885.7996
12	501512.4553	1362884.4139
13	501479.6580	1362884.3571
14	501478.5806	1362881.0472
15	501470.2571	1362876.0383
16	501478.6923	1362875.7209
17	501478.6591	1362874.2887
18	501507.5655	1362874.4712
19	501521.9569	1362874.4632
20	501553.0431	1362873.9487
21	501555.5584	1362869.4898
22	501559.0832	1362869.4220
23	501562.0343	1362873.8415
24	501648.4606	1362871.1387
25	501651.7204	1362867.3922
26	501655.2391	1362867.8997
27	501661.1465	1362870.7062
1	501785.5491	1362866.1081

Номер точки	Координата X	Координата Y
1	501785.6098	1362867.3730
2	501785.9689	1362874.8691
3	501659.4365	1362879.5340
4	501656.5883	1362883.5441
5	501652.0910	1362883.6809
6	501649.5759	1362879.5274
7	501647.1561	1362879.9548
8	501601.7284	1362881.4201
9	501563.7605	1362882.9573
10	501520.8839	1362883.2057
11	501517.7960	1362885.6560
12	501513.4785	1362885.7996
13	501511.6968	1362883.2540
14	501481.0036	1362883.1279
15	501478.8971	1362882.9119
16	501476.8879	1362882.3050
17	501474.9762	1362881.3092
18	501473.9526	1362879.7977
19	501471.9808	1362878.3493
20	501470.7613	1362876.8193
21	501478.6923	1362875.7209
22	501478.6620	1362874.5189
23	501481.2122	1362875.8287
24	501521.9734	1362875.6913
25	501552.9894	1362875.2285
26	501555.5584	1362869.4898
27	501559.0832	1362869.4220
28	501562.0375	1362873.8721
29	501610.1485	1362873.6208
30	501648.4562	1362872.4090
31	501651.7204	1362867.3922
32	501655.2391	1362867.8997
33	501659.0461	1362872.9329
1	501785.6098	1362867.3730

№ п/п	Наименование показателя	Единица измерения	Современное значение	Расчетный срок
1	Площадь проектируемой территории – всего		0,3201	
2	Площадь грани территории планируемого размещения линейного объекта на период строительства (: ЗУ1)		0,3201	
3	Площадь грани зон планируемого размещения линейного объекта для постоянного пользования (: ЗУ2)		0,2466	
4	Протяженность линейного объекта, м		313,50	
5	Ширина грани территории планируемого размещения линейного объекта на период строительства, м		10	
6	Ширина грани зон планируемого размещения линейного объекта для постоянного пользования, м		7,5	

ПРИМЕЧАНИЕ
1. Границы земельных участков определены в соответствии с проектной документацией "Автостроительство по улицам Славы, Вишневая, Михальского до Петроградского проспекта в ЖР "Юлдашево" ГО г. Салават РБ", договор 016.002.2018 – ППО, разработанной ООО "Проектные технологии" г. Оренбург, в 2017г.

УСЛОВНЫЕ ОБОЗНАЧЕНИЯ

- Границы территории, в отношении которой осуществляется подготовка проекта планировки и межевания линейного объекта на период строительства
- Границы зон планируемого размещения линейного объекта для постоянного пользования. Ограничающая линия линейного объекта
- Линия грани земельных участков, ранее сформированных
- Сооружения
- Кодостройный номер квартала
- Кодостройный номер квартала
- № п/п – 27
- № п/п – 33
- Обозначение образуемого земельного участка под планируемое размещение линейного объекта на период строительства
- Обозначение образуемого земельного участка под планируемое размещение линейного объекта для постоянного пользования