

Приложение N7
к постановлению Администрации
городского округа город Салават
Республики Башкортостан
от "___" _____ 2020г. N_____

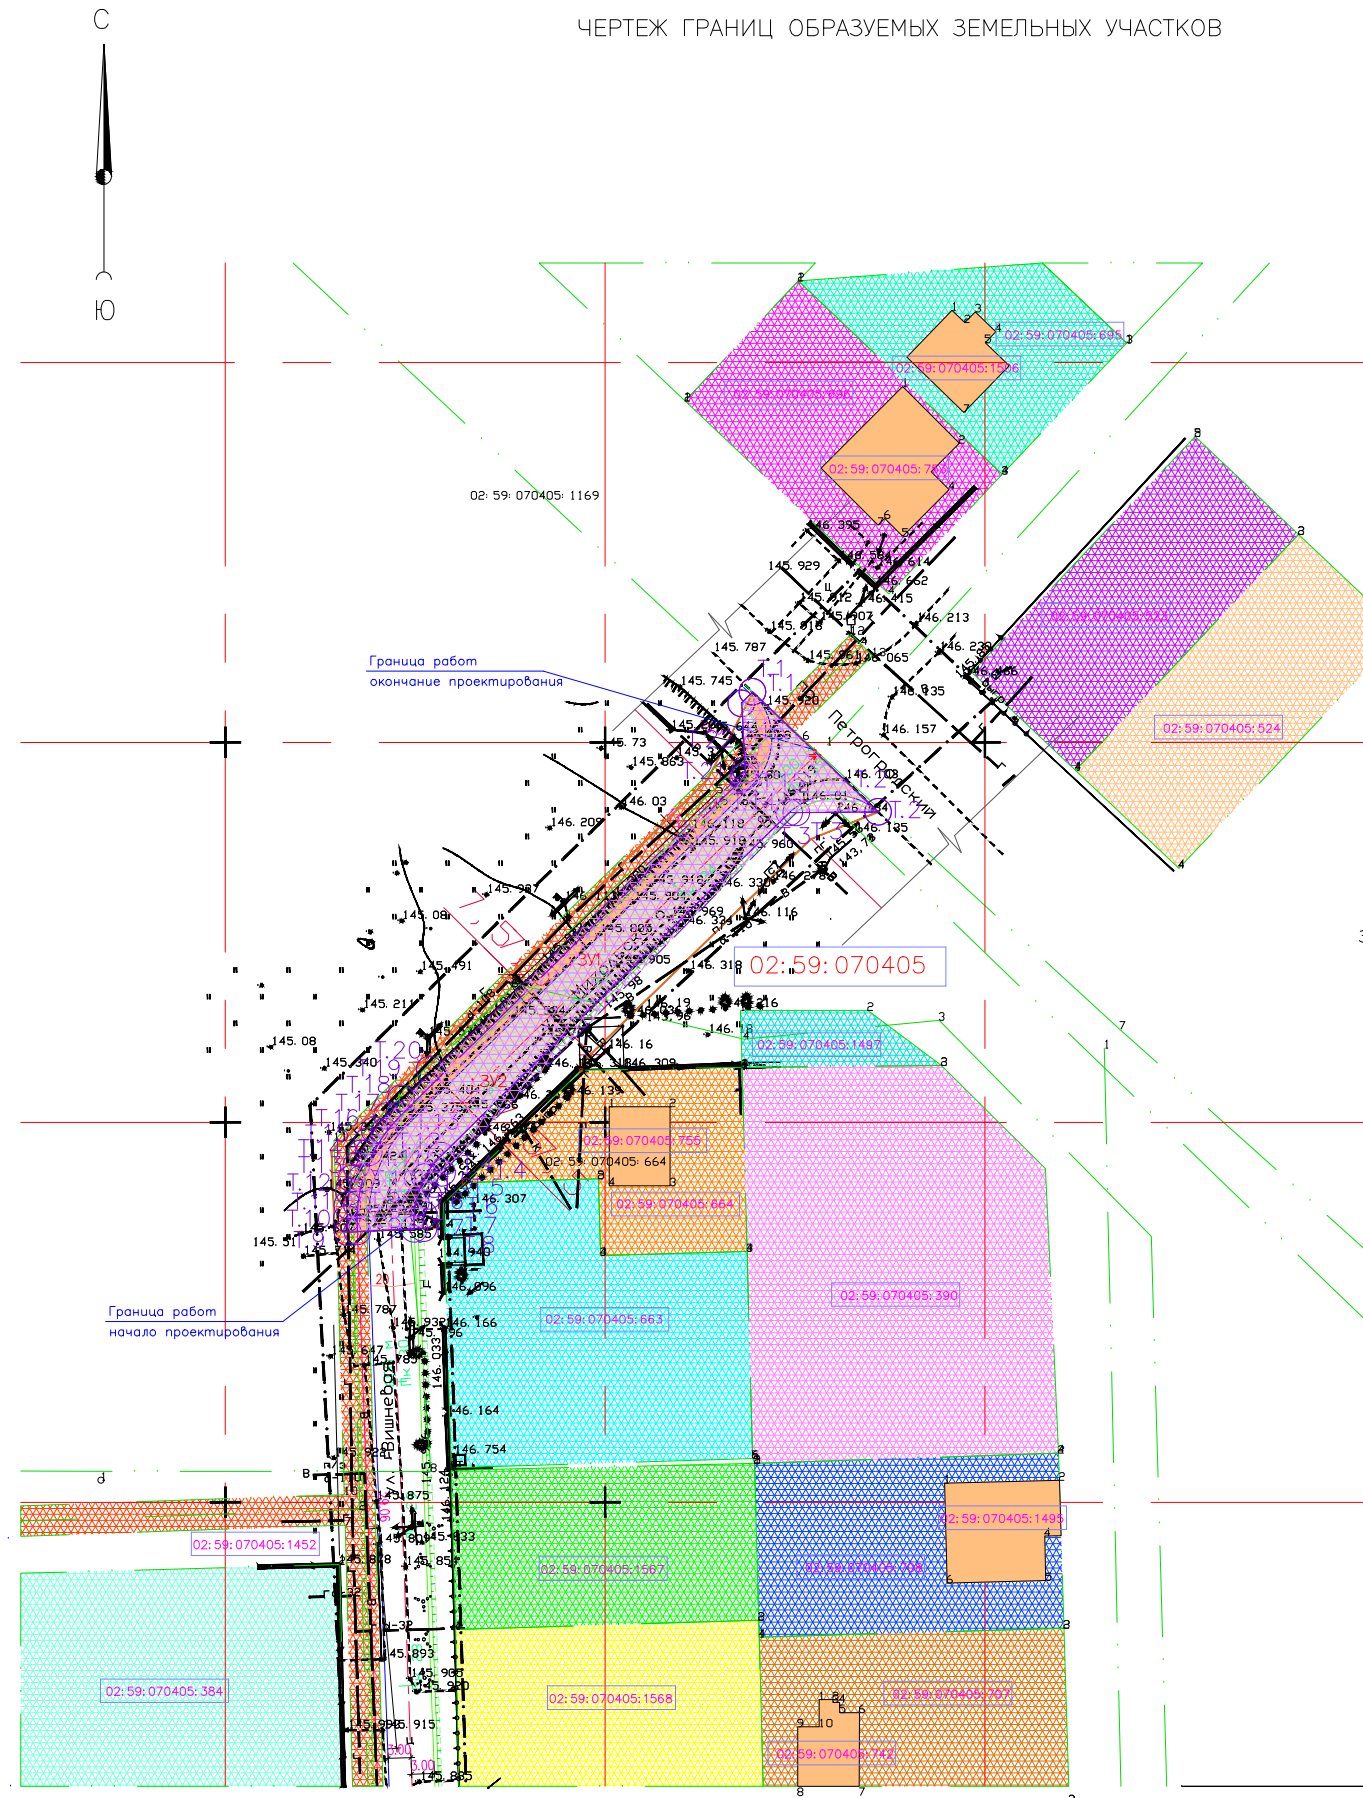


ТАБЛИЦА КООРДИНАТ УГЛОВ ПОВОРОТА ОБРАЗУЕМЫХ ЗЕМЕЛЬНЫХ УЧАСТКОВ, ПОПАДАЮЩИХ В ГРАНИЦЫ ТЕРРИТОРИИ, В ОТНОШЕНИИ КОТОРОЙ ОСУЩЕСТВЛЯЕТСЯ ПОДГОТОВКА ПРОЕКТА НА ПЕРИОД СТРОИТЕЛЬСТВА

Номер точки	Координата X	Координата Y
1	501856.6213	1362919.4274
2	501840.8333	1362935.9506
3	501840.7493	1362924.2613
4	501793.3088	1362878.5438
5	501791.8793	1362877.5024
6	501790.2970	1362876.7353
7	501787.7960	1362876.1295
8	501786.0277	1362876.0959
9	501785.5491	1362866.1081
10	501787.3152	1362866.0133
11	501789.0828	1362866.0706
12	501790.8378	1362866.2896
13	501792.5672	1362866.6583
14	501794.2576	1362867.1773
15	501795.9008	1362867.8449
16	501797.4752	1362868.6395
17	501798.9438	1362869.5753
18	501800.8837	1362871.1264
19	501803.1396	1362873.1515
20	501806.9254	1362876.9022
21	501846.3991	1362918.4897
22	501855.2135	1362918.0196
1	501856.6213	1362919.4274

ТАБЛИЦА КООРДИНАТ УГЛОВ ПОВОРОТА ОБРАЗУЕМЫХ ЗЕМЕЛЬНЫХ УЧАСТКОВ, ПОПАДАЮЩИХ В ГРАНИЦЫ ЗОН ПЛАНИРУЕМОГО РАЗМЕЩЕНИЯ ЛИНЕЙНОГО ОБЪЕКТА ДЛЯ ПОСТОЯННОГО ПОЛЬЗОВАНИЯ

Номер точки	Координата X	Координата Y
1	501856.6213	1362919.4274
2	501840.8333	1362935.9506
3	501840.7520	1362924.2642
4	501795.6163	1362878.4097
5	501792.7602	1362876.2698
6	501789.4406	1362875.0724
7	501785.9689	1362874.8691
8	501785.6098	1362867.3730
9	501789.1471	1362867.3319
10	501792.6268	1362867.9409
11	501795.9428	1362869.2170
12	501798.7523	1362870.9598
13	501800.9180	1362872.8784
14	501845.6010	1362918.2731
15	501845.9022	1362918.5162
16	501855.2135	1362918.0196
1	501856.6213	1362919.4274

ТЕХНИКО-ЭКОНОМИЧЕСКИЕ ПОКАЗАТЕЛИ ПРОЕКТА МЕЖЕВАНИЯ

Номер п/п	Наименование показателей	Единица измерения	Современное использование на 2019г.	Расчетный срок
1	Площадь проектируемой территории – всего	0,09		
2	Площадь границ территории планируемого размещения линейного объекта на период строительства (:ЗУ1)	0,09		
3	Площадь границ зон планируемого размещения линейного объекта для постоянного пользования (:ЗУ2)	0,07		
4	Протяженность линейного объекта, м	85,13		
5	Ширина границ территории планируемого размещения линейного объекта на период строительства, м	10		
6	Ширина границ зон планируемого размещения линейного объекта для постоянного пользования, м	7,5		

УСЛОВНЫЕ ОБОЗНАЧЕНИЯ

	Границы территории, в отношении которой осуществляется подготовка проекта планировки и межевания линейного объекта на период строительства
	Границы зон планируемого размещения линейного объекта для постоянного пользования. Охранная зона линейного объекта
	Номер поворотной точки границы территории линейного объекта на период строительства
	Номер поворотной точки границы зон планируемого размещения линейного объекта для постоянного пользования
	Обозначение образуемого земельного участка под планируемое размещение линейного объекта на период строительства
	Обозначение образуемого земельного участка под планируемое размещение линейного объекта для постоянного пользования

ПРИМЕЧАНИЕ

- Границы земельных участков определены в соответствии с проектной документацией "Автодорога по улицам Славы, Вишневая, Михальского до Петроградского проспекта в ЖР "Юлдашево" ГО г. Салават РБ", договор 016.002.2018–ППО, разработанной ООО "Проектные технологии" г. Оренбург, в 2017г.