


СХЕМА РАСПОЛОЖЕНИЯ ЭЛЕМЕНТА ПЛАНИРОВОЧНОЙ СТРУКТУРЫ

Приложение №3 к постановлению
Администрации городского округа
города Салават Республики
Башкортостан
от _____ 2020г. № _____

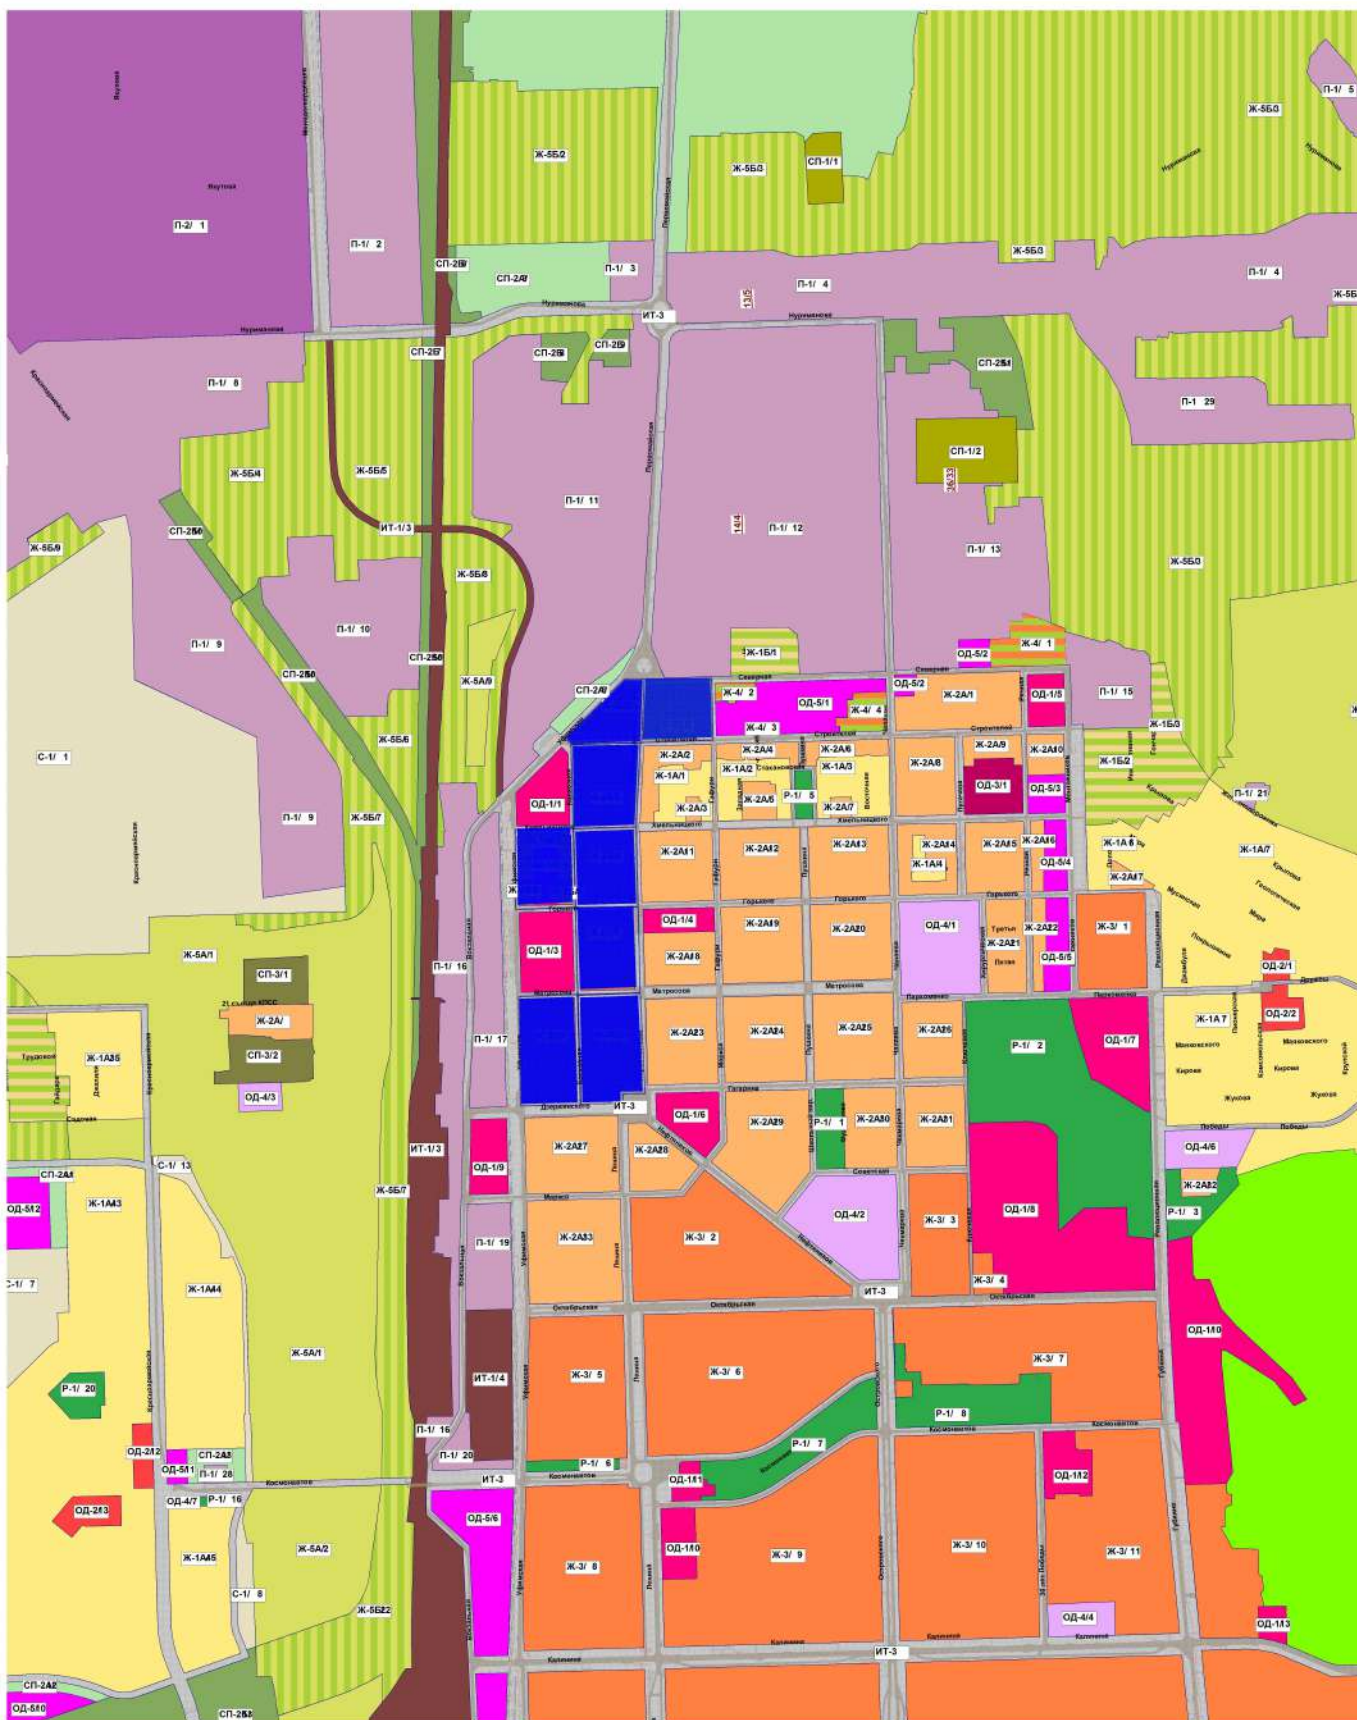

УСЛОВНЫЕ ОБОЗНАЧЕНИЯ



ТЕРРИТОРИЯ ПРОЕКТИРОВАНИЯ