


ЧЕРТЕЖ ПРОЕКТА МЕЖЕВАНИЯ

Схема расположения листов

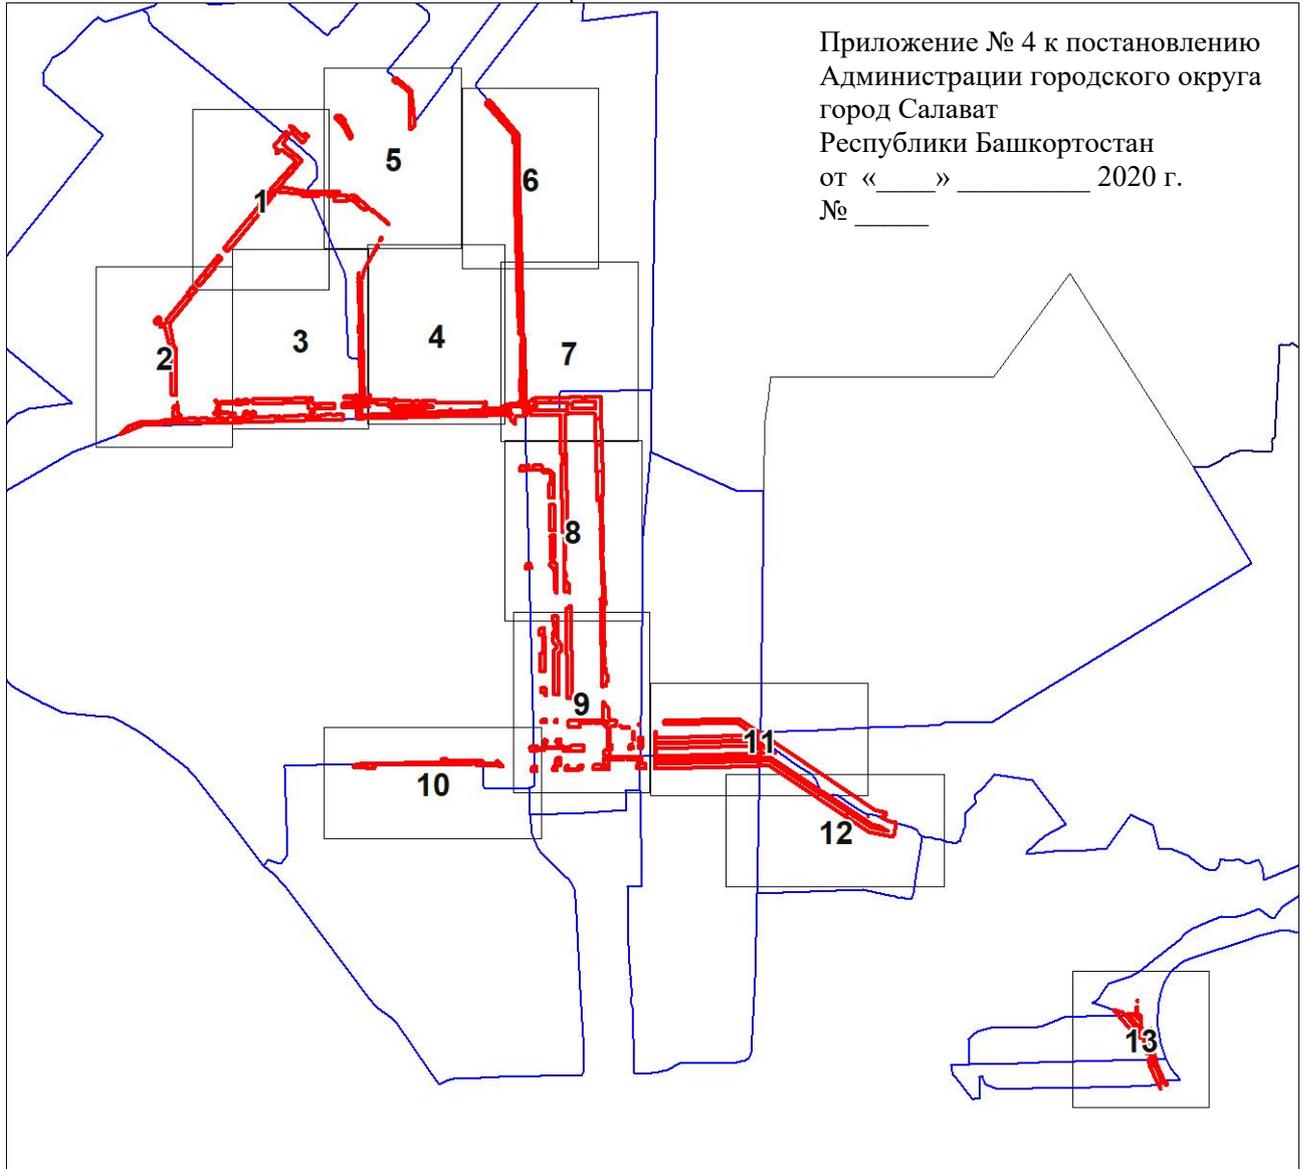


Приложение № 4 к постановлению
Администрации городского округа
город Салават
Республики Башкортостан
от «___» _____ 2020 г.
№ _____

Масштаб 1:46930

Условные обозначения

- Характерная точка границы, сведения о которой позволяют однозначно определить ее положение на местности
- Границы образуемых земельных участков
- Ось водоводов
- Границы земельных участков по сведениям из ЕГРН
- Зона размещения существующих водоводов
- ЗУ1 Обозначение образуемых земельных участков
- Граница кадастрового квартала
- 02:59:000000 Обозначение кадастрового квартала

ЧЕРТЕЖ ПРОЕКТА МЕЖЕВАНИЯ

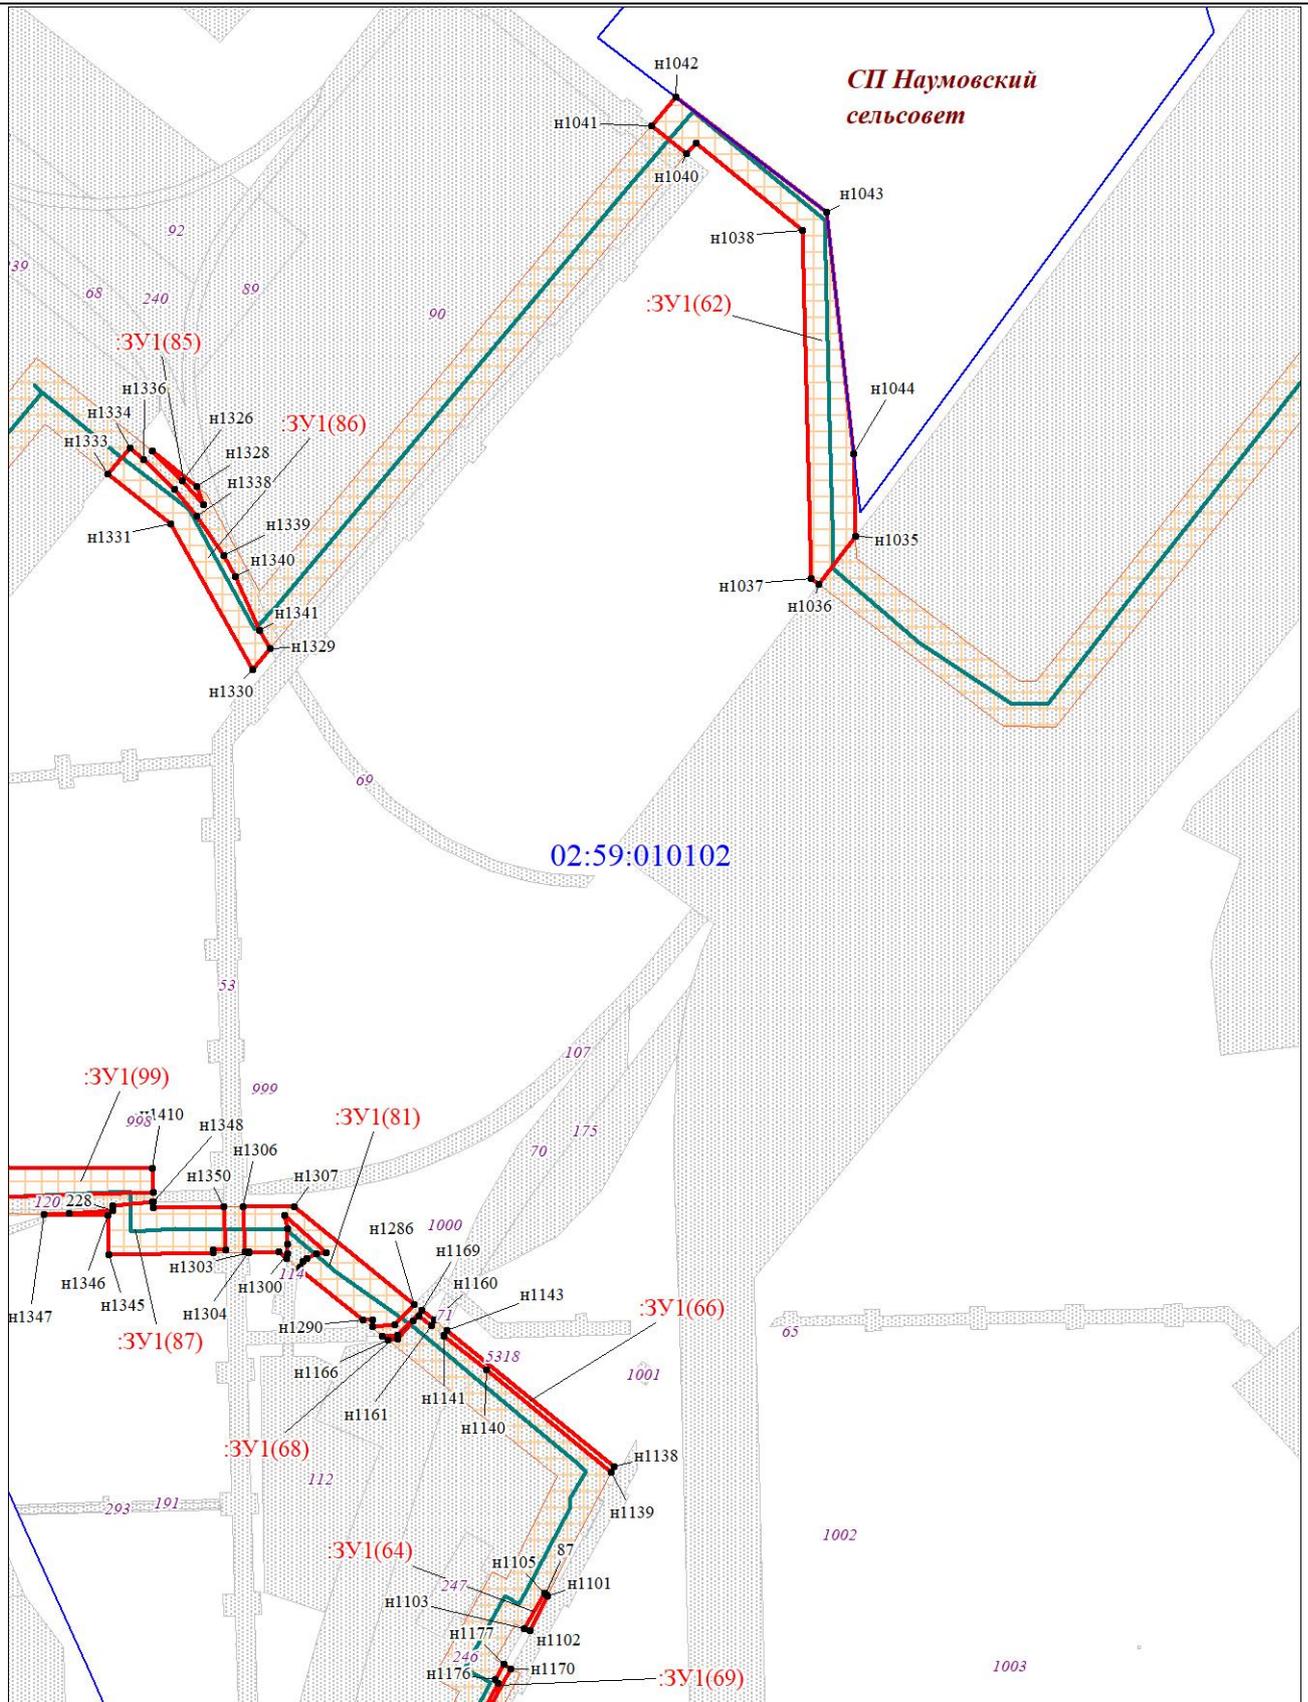


Масштаб 1:5000

Условные обозначения

Условные обозначения представлены на листе Схема расположения листов

ЧЕРТЕЖ ПРОЕКТА МЕЖЕВАНИЯ

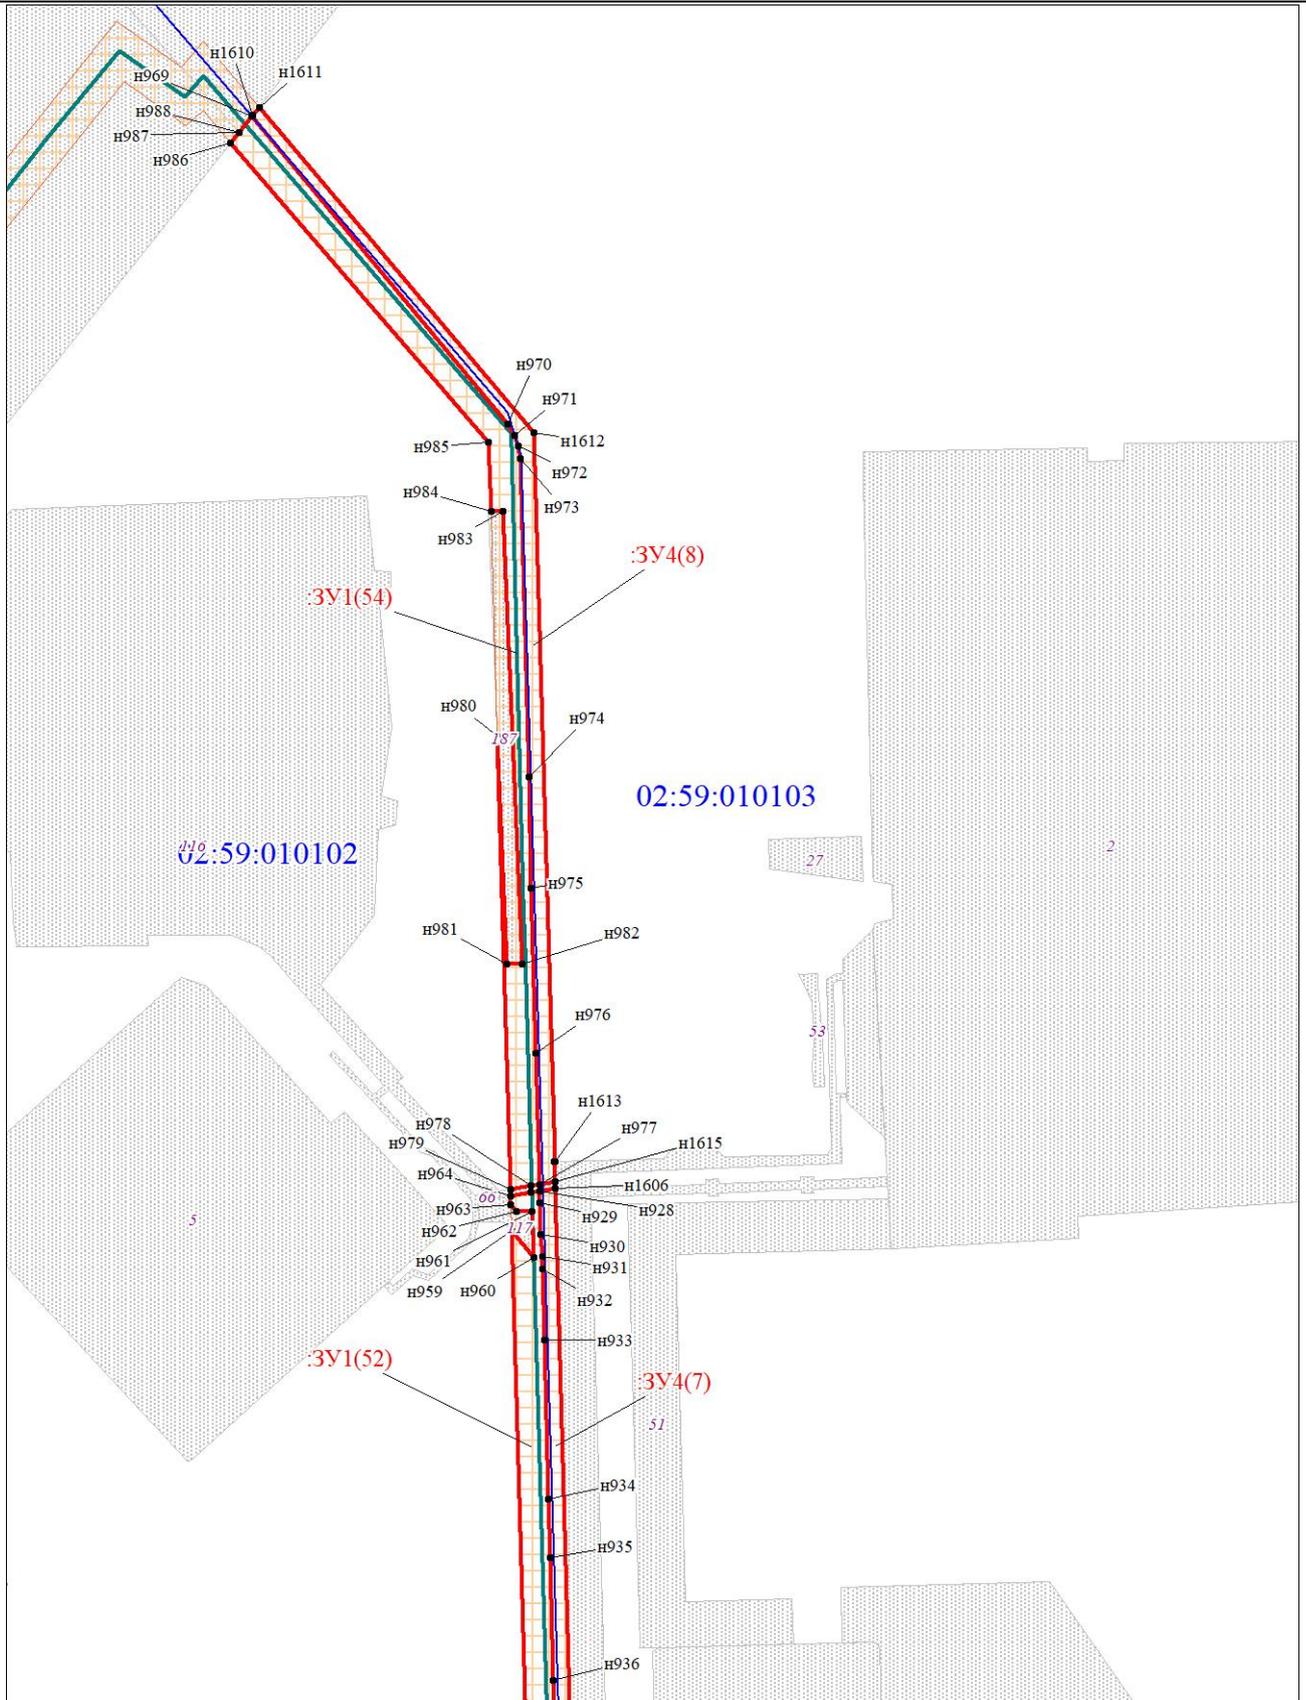


Масштаб 1:5000

Условные обозначения

Условные обозначения представлены на листе Схема расположения листов

ЧЕРТЕЖ ПРОЕКТА МЕЖЕВАНИЯ

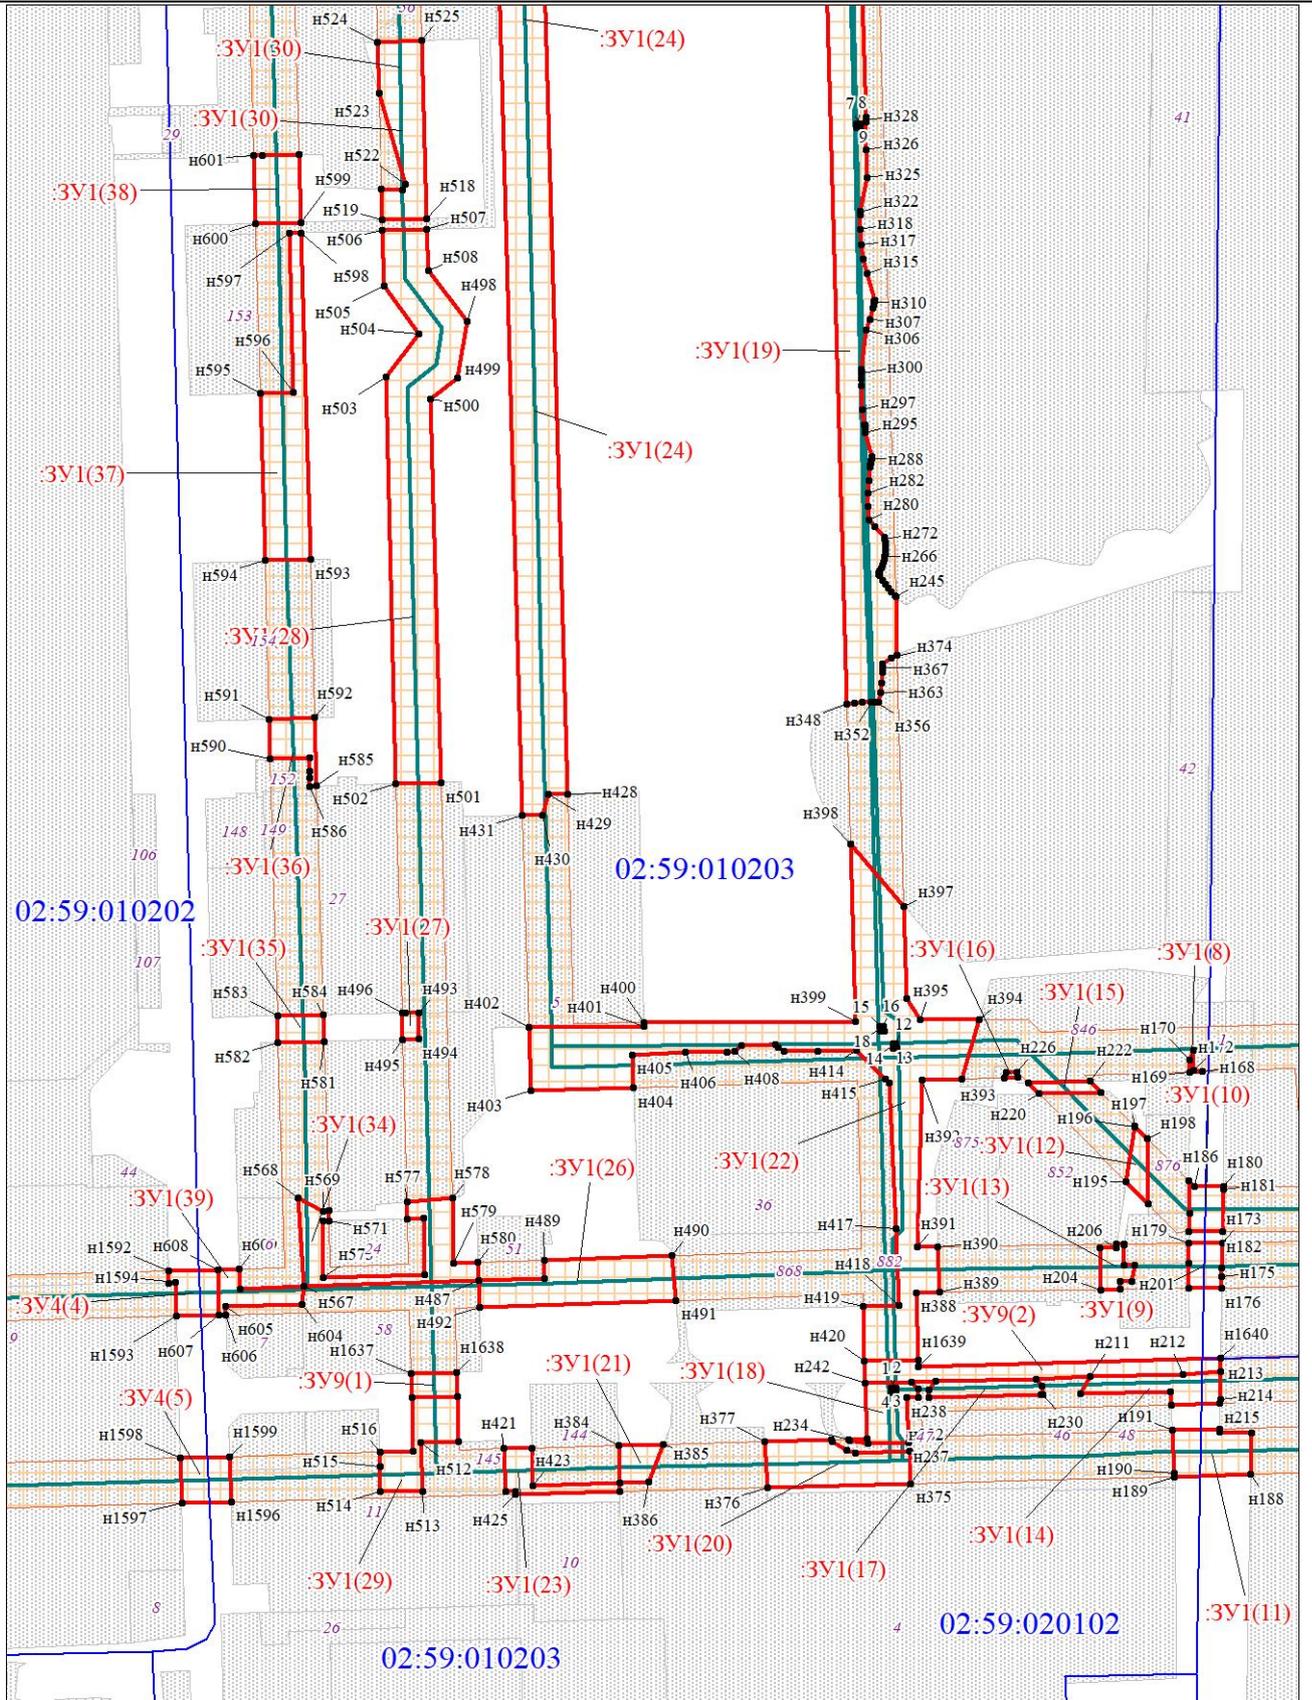


Масштаб 1:5000

Условные обозначения

Условные обозначения представлены на листе Схема расположения листов

ЧЕРТЕЖ ПРОЕКТА МЕЖЕВАНИЯ

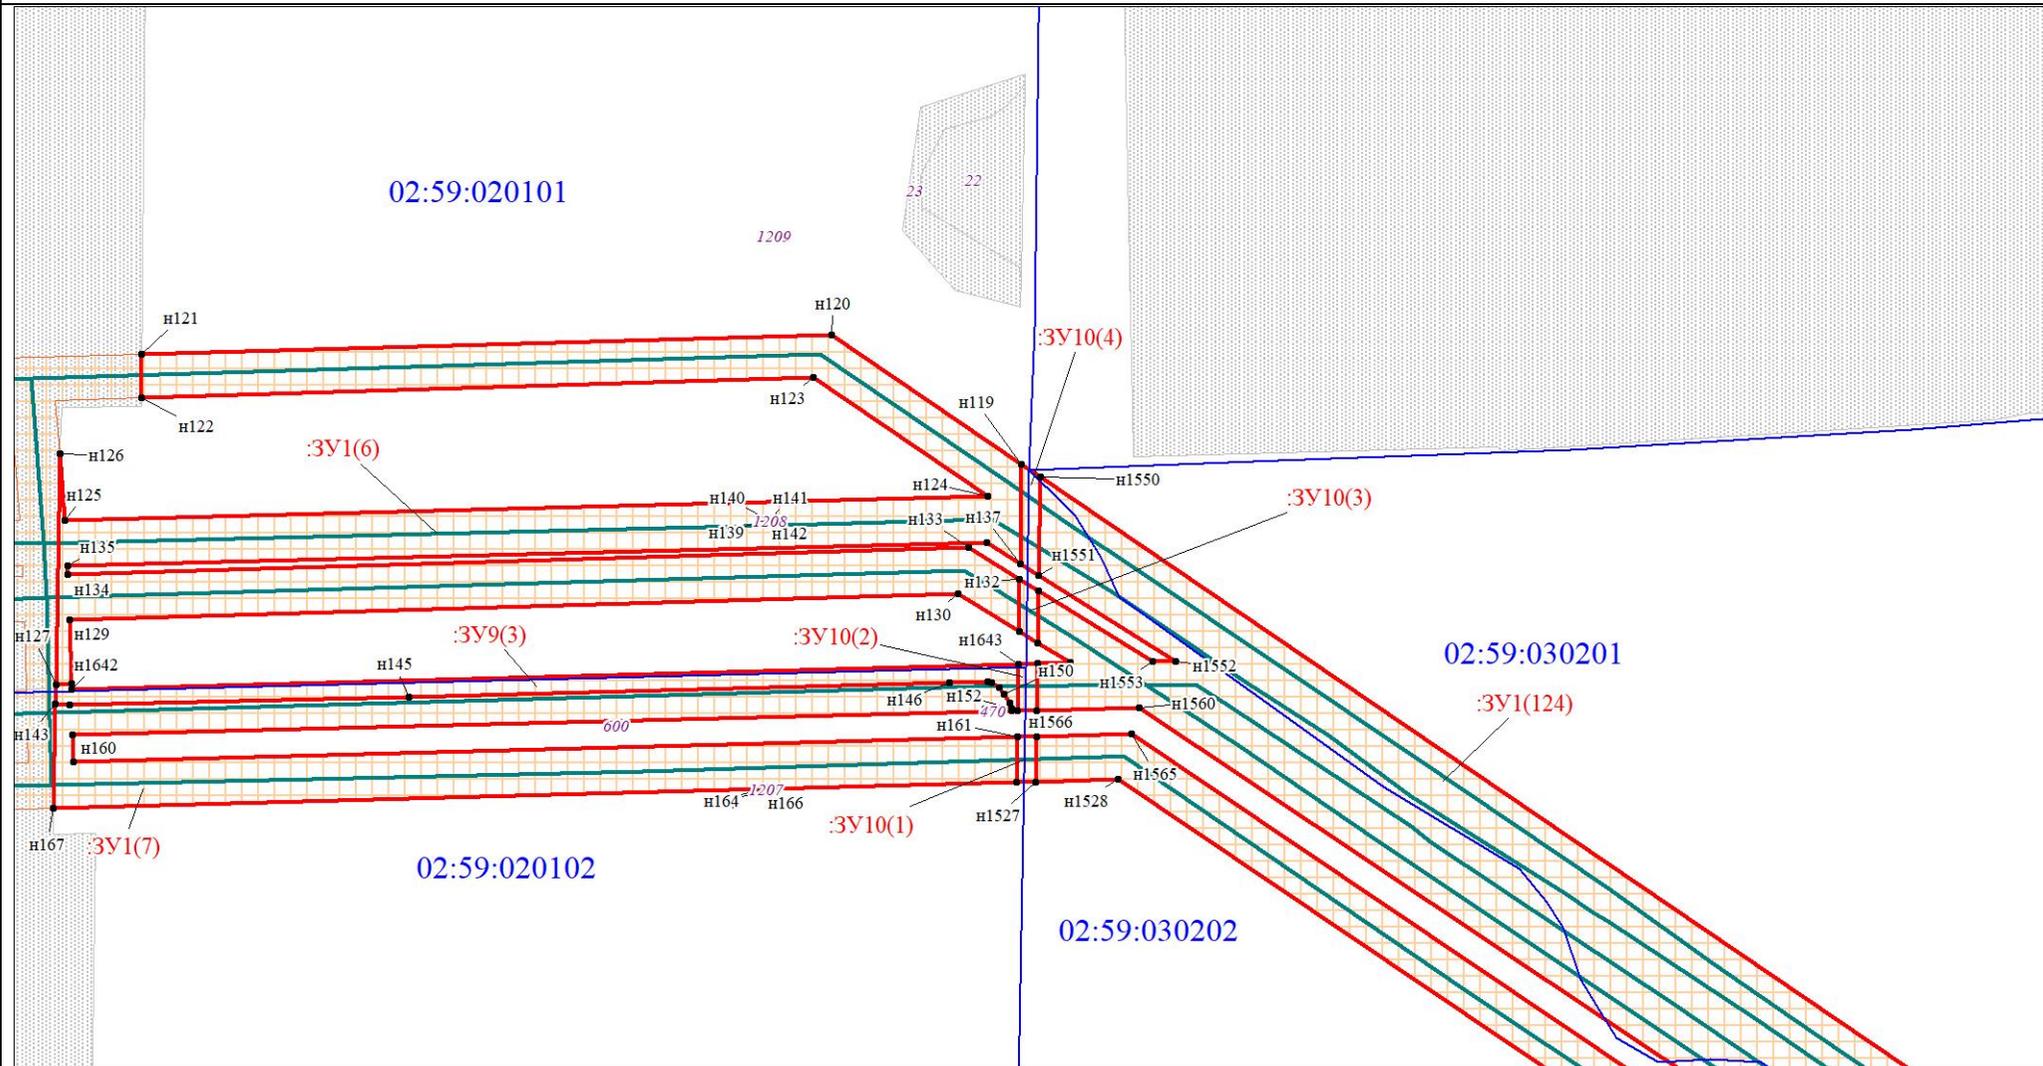

Масштаб 1:5000

Условные обозначения

Условные обозначения представлены на листе Схема расположения листов

