


Схема расположения элемента планировочной структуры. М 1:2000

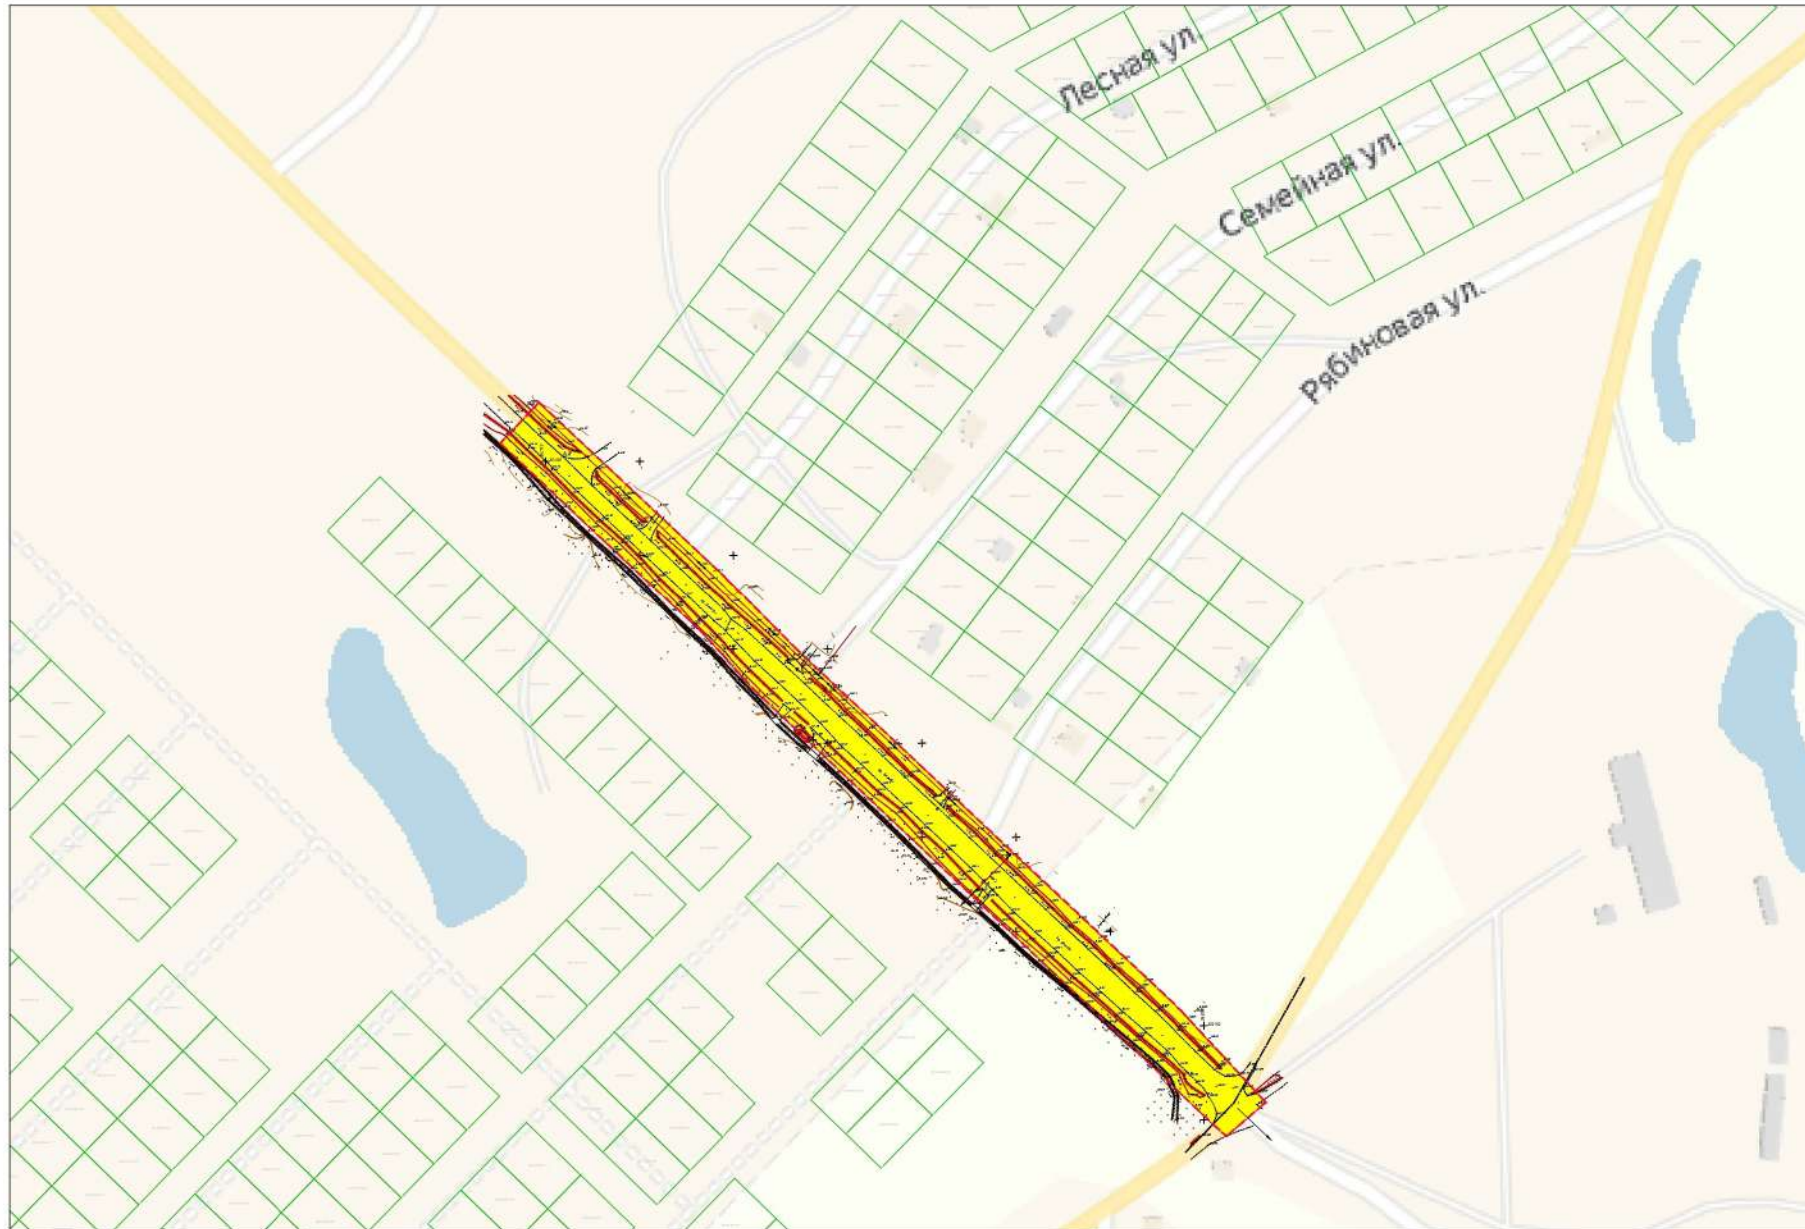

Условные обозначения

 Рассматриваемая территория

Управляющий делами Администрации _____ С. А. Евграфов