



Схема границ зон с особыми условиями использования территорий, особо охраняемых природных территорий, лесничеств;
Схема границ территорий, подверженных риску возникновения чрезвычайных ситуаций природного и техногенного характера, М1:10 000

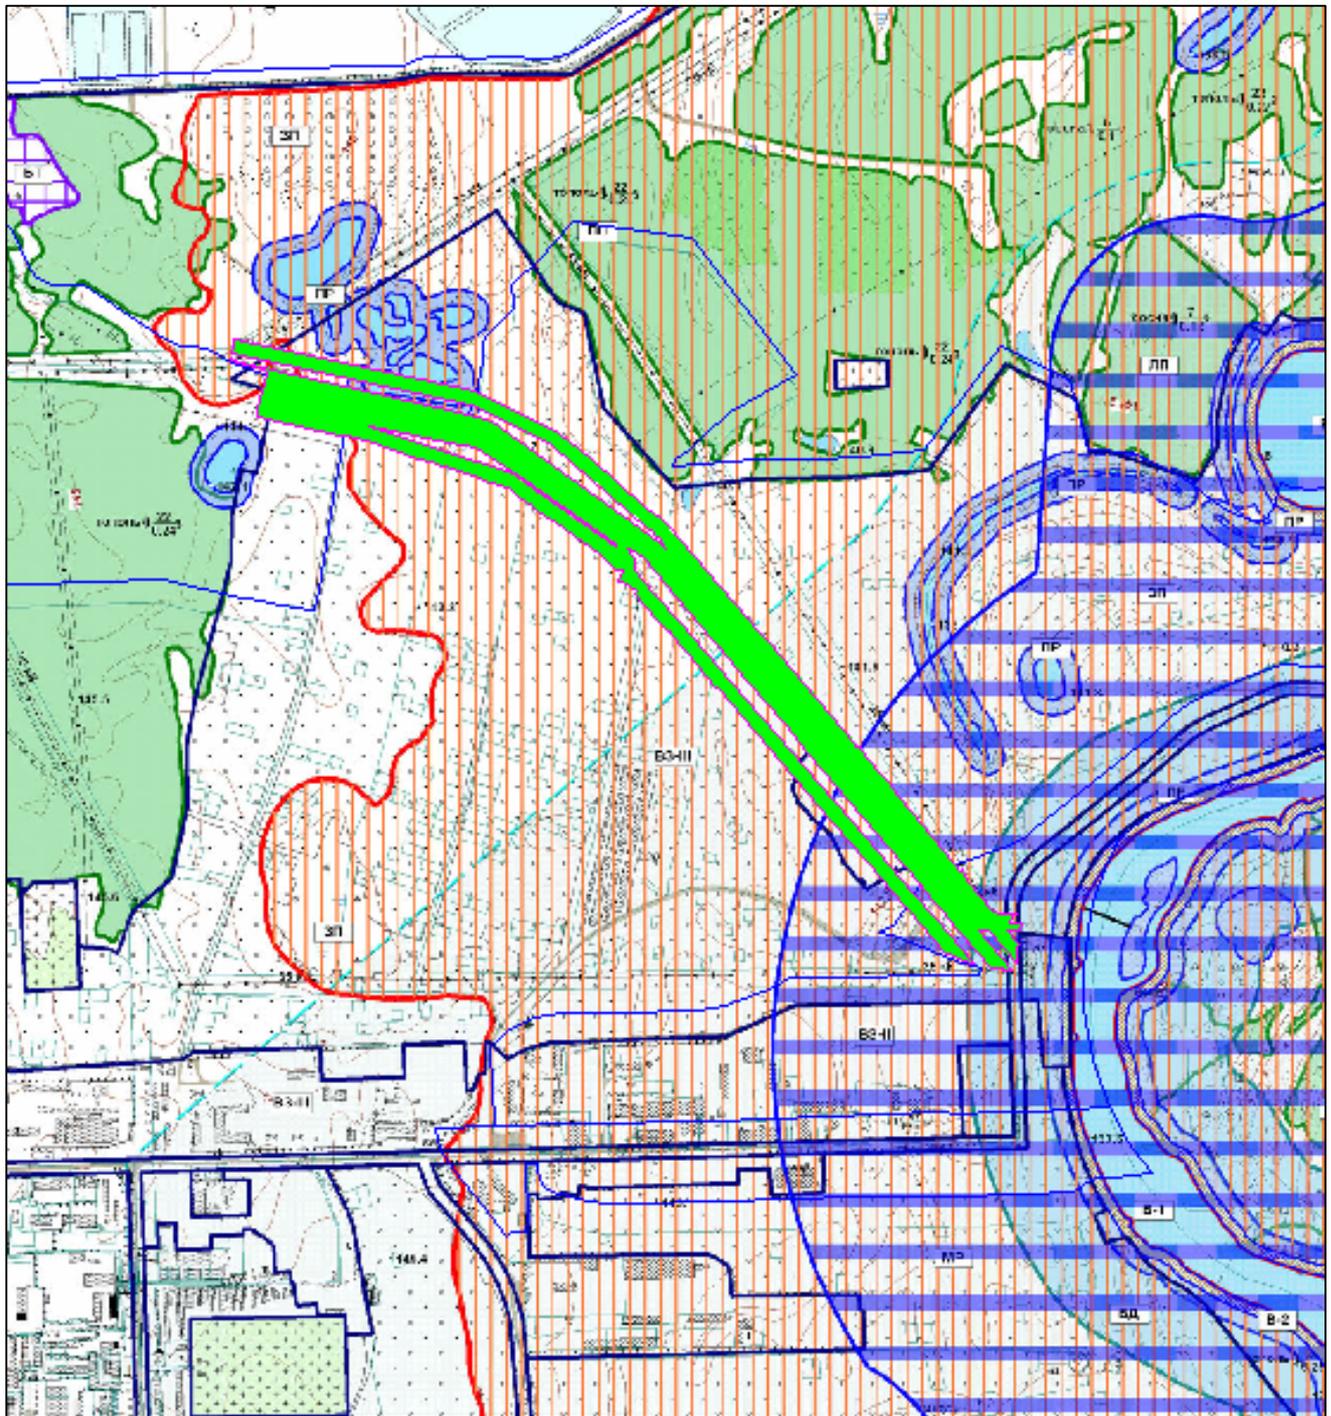

УСЛОВНЫЕ ОБОЗНАЧЕНИЯ

	СУЩЕСТВУЮЩАЯ ГРАНИЦА ГОРОДА		ЗОНЫ ЭКЗОГЕННЫХ ГЕОЛОГИЧЕСКИХ ПРОЦЕССОВ
	ГРАНИЦЫ ТЕРРИТОРИАЛЬНЫХ ЗОН		ЗОНА ЗАТОПЛЕНИЯ ПАВОДКОМ 1%-Й ОБЕСПЕЧЕННОСТИ
	ГРАНИЦЫ КАДАСТРОВЫХ УЧАСТКОВ		ЗОНА ЗАБОЛОЧЕННЫХ ТЕРРИТОРИЙ
	ЗОНЫ ОХРАНЫ ВОДНЫХ ОБЪЕКТОВ		ЗОНЫ ОХРАНЫ ВОДОПРОВОДНЫХ СООРУЖЕНИЙ
	Б-1 ЗОНА ВОДНЫХ ОБЪЕКТОВ		I ПОЯС САНИТАРНОЙ ОХРАНЫ ИСТОЧНИКОВ ВОДОСНАБЖЕНИЯ И ВОДОПРОВОДОВ ПИТЬЕВОГО НАЗНАЧЕНИЯ
	Б-2 БЕРЕГОВАЯ ПОЛОСА		II ПОЯС САНИТАРНОЙ ОХРАНЫ ИСТОЧНИКОВ ВОДОСНАБЖЕНИЯ И ВОДОПРОВОДОВ ПИТЬЕВОГО НАЗНАЧЕНИЯ
	ПР ПРИВЕРЖНАЯ ЗАЩИТНАЯ ПОЛОСА		III ПОЯС САНИТАРНОЙ ОХРАНЫ ИСТОЧНИКОВ ВОДОСНАБЖЕНИЯ И ВОДОПРОВОДОВ ПИТЬЕВОГО НАЗНАЧЕНИЯ
	ВД ВОДООХРАННАЯ ЗОНА		
	ЗОНЫ ЕСТЕСТВЕННЫХ ЛАНДШАФТОВ И ОЗЕЛЕНЕННЫХ ТЕРРИТОРИЙ		
	ЗОНА НАСАЖДЕНИЙ ОБЩЕГО ПОЛЬЗОВАНИЯ (ПАРКИ, СКВЕРЫ, БУЛЬВАРЫ)		
	ЛП ЛЕСА, ЛЕСОПОСАДКИ		
	РО ЗОНА РЕКРЕАЦИОННО-ОЗДОРОВИТЕЛЬНЫХ ОБЪЕКТОВ		

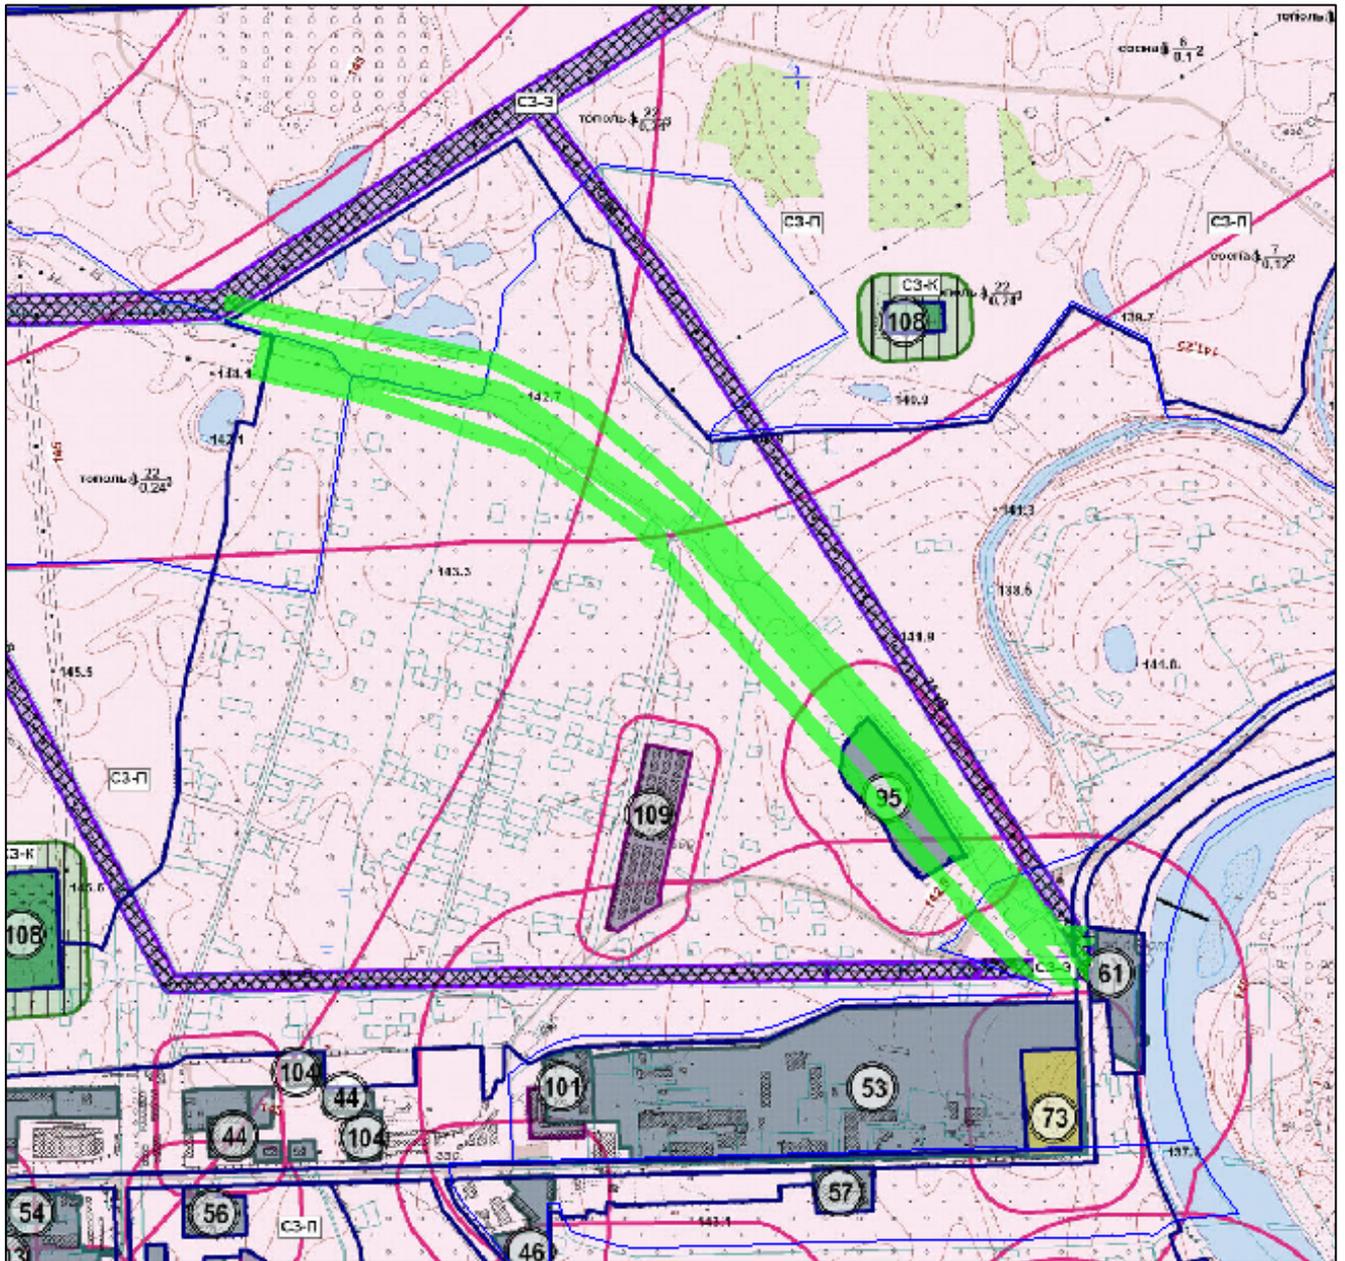

 - границы зоны размещения

УСЛОВНЫЕ ОБОЗНАЧЕНИЯ	
	СУЩЕСТВУЮЩАЯ ГРАНИЦА ГОРОДА
	ГРАНИЦЫ ТЕРРИТОРИАЛЬНЫХ ЗОН
	ГРАНИЦЫ КАДАСТРОВЫХ УЧАСТКОВ
	ВОДНЫЕ ПОВЕРХНОСТИ
САНИТАРНЫЕ РАЗРЫВЫ ОТ СТАЦИОНАРНЫХ ТЕХНОГЕННЫХ ИСТОЧНИКОВ	
	ПРОИЗВОДСТВЕННАЯ ЗОНА ПРОМЫШЛЕННЫХ, КОММУНАЛЬНЫХ ПРЕДПРИЯТИЙ И СООРУЖЕНИЙ
	ПРОИЗВОДСТВЕННАЯ ЗОНА СЕЛЬСКОХОЗЯЙСТВЕННЫХ ПРЕДПРИЯТИЙ
	КЛАДБИЩА
	ГАРАЖНЫЕ КОМПЛЕКСЫ
	САНИТАРНО-ЗАЩИТНАЯ ЗОНА ПРЕДПРИЯТИЙ И ОБЪЕКТОВ
	ОХРАННЫЕ ЗОНЫ ОБЪЕКТОВ ЭЛЕКТРОСЕТЕВОГО ХОЗЯЙСТВА
	САНИТАРНО-ЗАЩИТНАЯ ЗОНА КЛАДБИЩ
	ОХРАННАЯ ЗОНА НЕФТЕ-, ПРОДУКТО- И ГАЗОПРОВОДОВ ВЫСОКОГО И СРЕДНЕГО ДАВЛЕНИЯ

