




СХЕМА ГРАНИЦ ЗОН С ОСОБИМИ УСЛОВИЯМИ ИСПОЛЬЗОВАНИЯ ТЕРРИТОРИИ
СХЕМА ГРАНИЦ ТЕРРИТОРИЙ, ПОДВЕРЖЕННЫХ РИСКУ ВОЗНИКНОВЕНИЯ
ЧРЕЗВЫЧАЙНЫХ СИТУАЦИЙ ТЕХНОГЕННОГО ХАРАКТЕРА М 1:5000

Приложение №5
к постановлению Администрации
городского округа город Салават
Республики Башкортостан
От «___» _____ 2021г. № ___

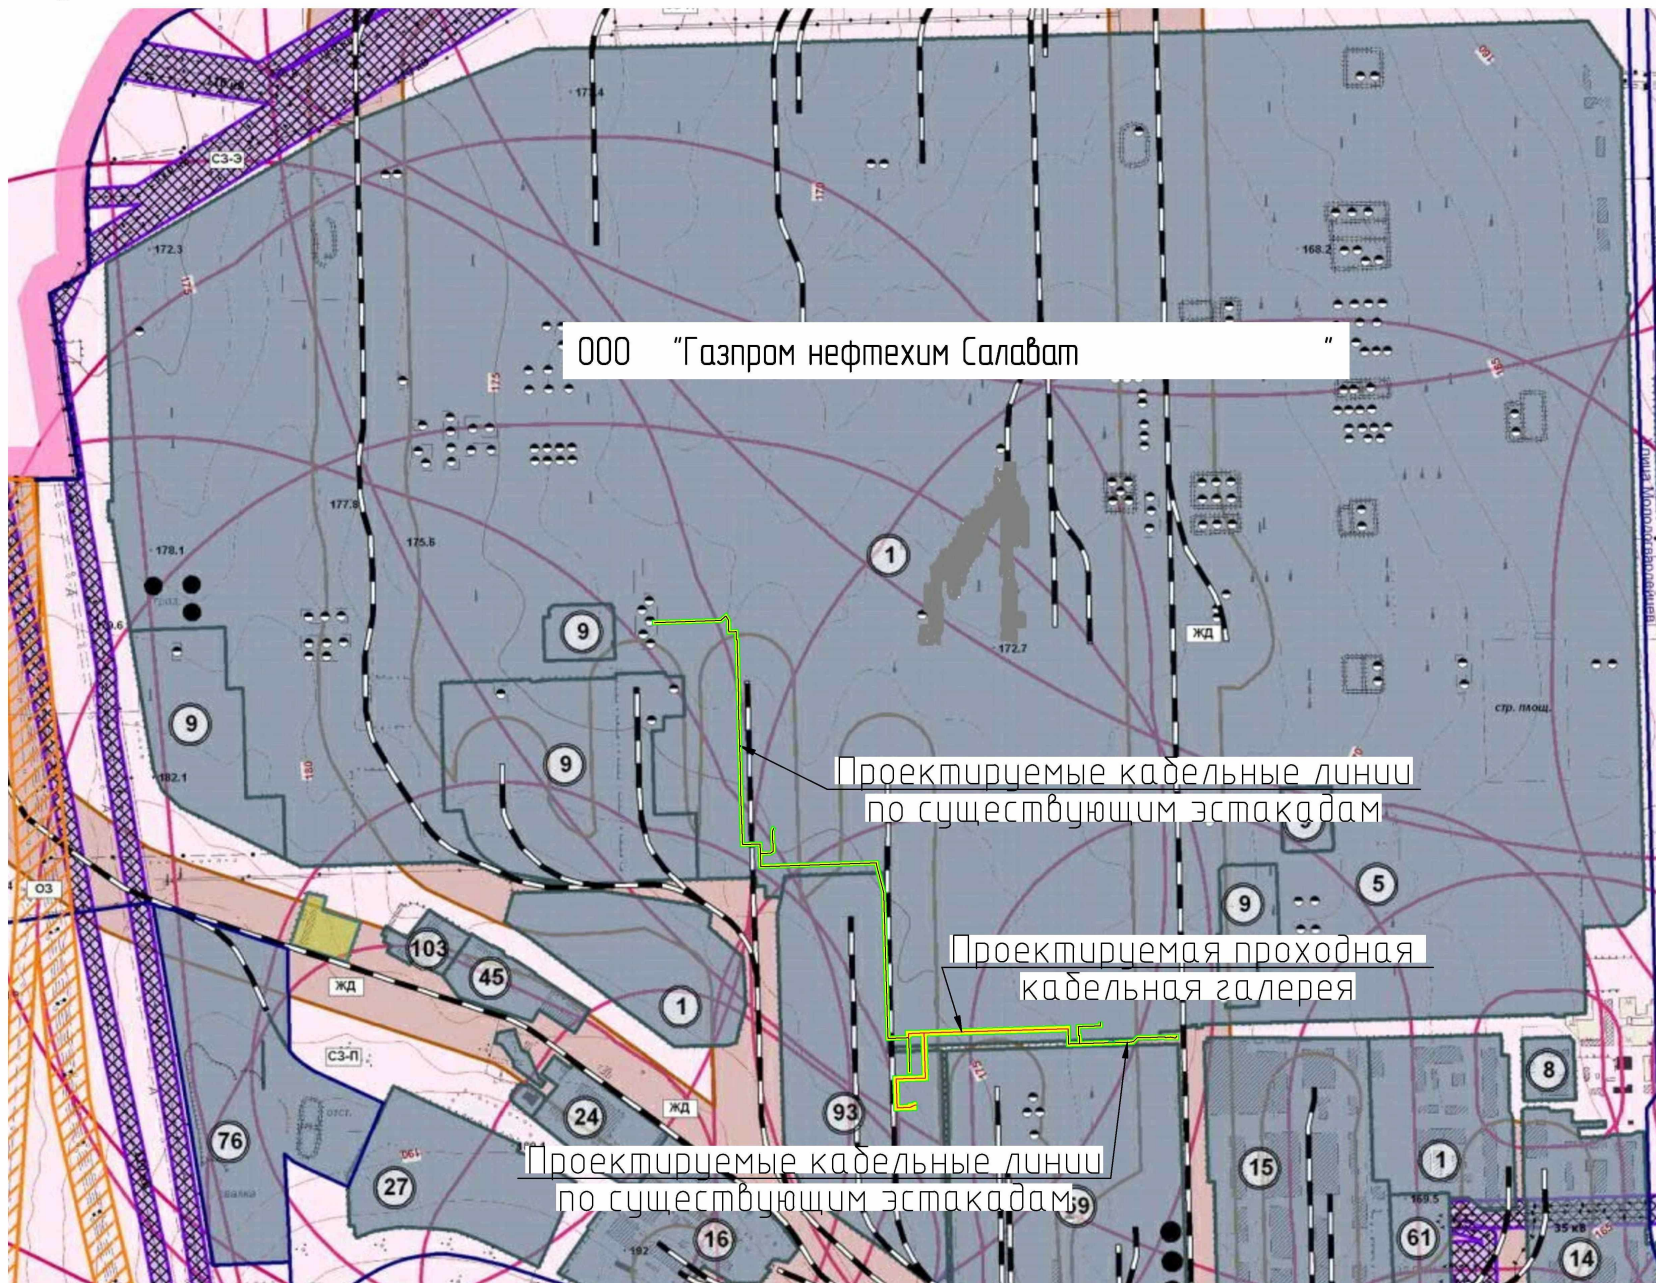

Условные обозначения

-  - Существующая граница гороба
-  - Санитарно-защитная зона железнодорожной магистрали
-  - Охранные зоны объектов электросетевого хозяйства
-  - Производственная зона промышленных предприятий и сооружений
-  - Санитарно-защитная зона предприятий и объектов
-  - Номера предприятий - основных источников вредности, формирующих границы СЗЗ
-  - Граница территории, в отношении которой осуществляется подготовка проекта планировки
-  - Граница зоны планируемого размещения проектируемых проходной кабельной галереи и кабельных линий по существующим эстакадам
-  - Проектируемая проходная кабельная галерея
-  - Проектируемые кабельные линии по существующим эстакадам