


Схема расположения элемента планировочной структуры

Приложение №5
к постановлению Администрации
городского округа город Салават
Республика Башкортостан
№ _____ от " ____ " _____ 2021



Условные обозначения:

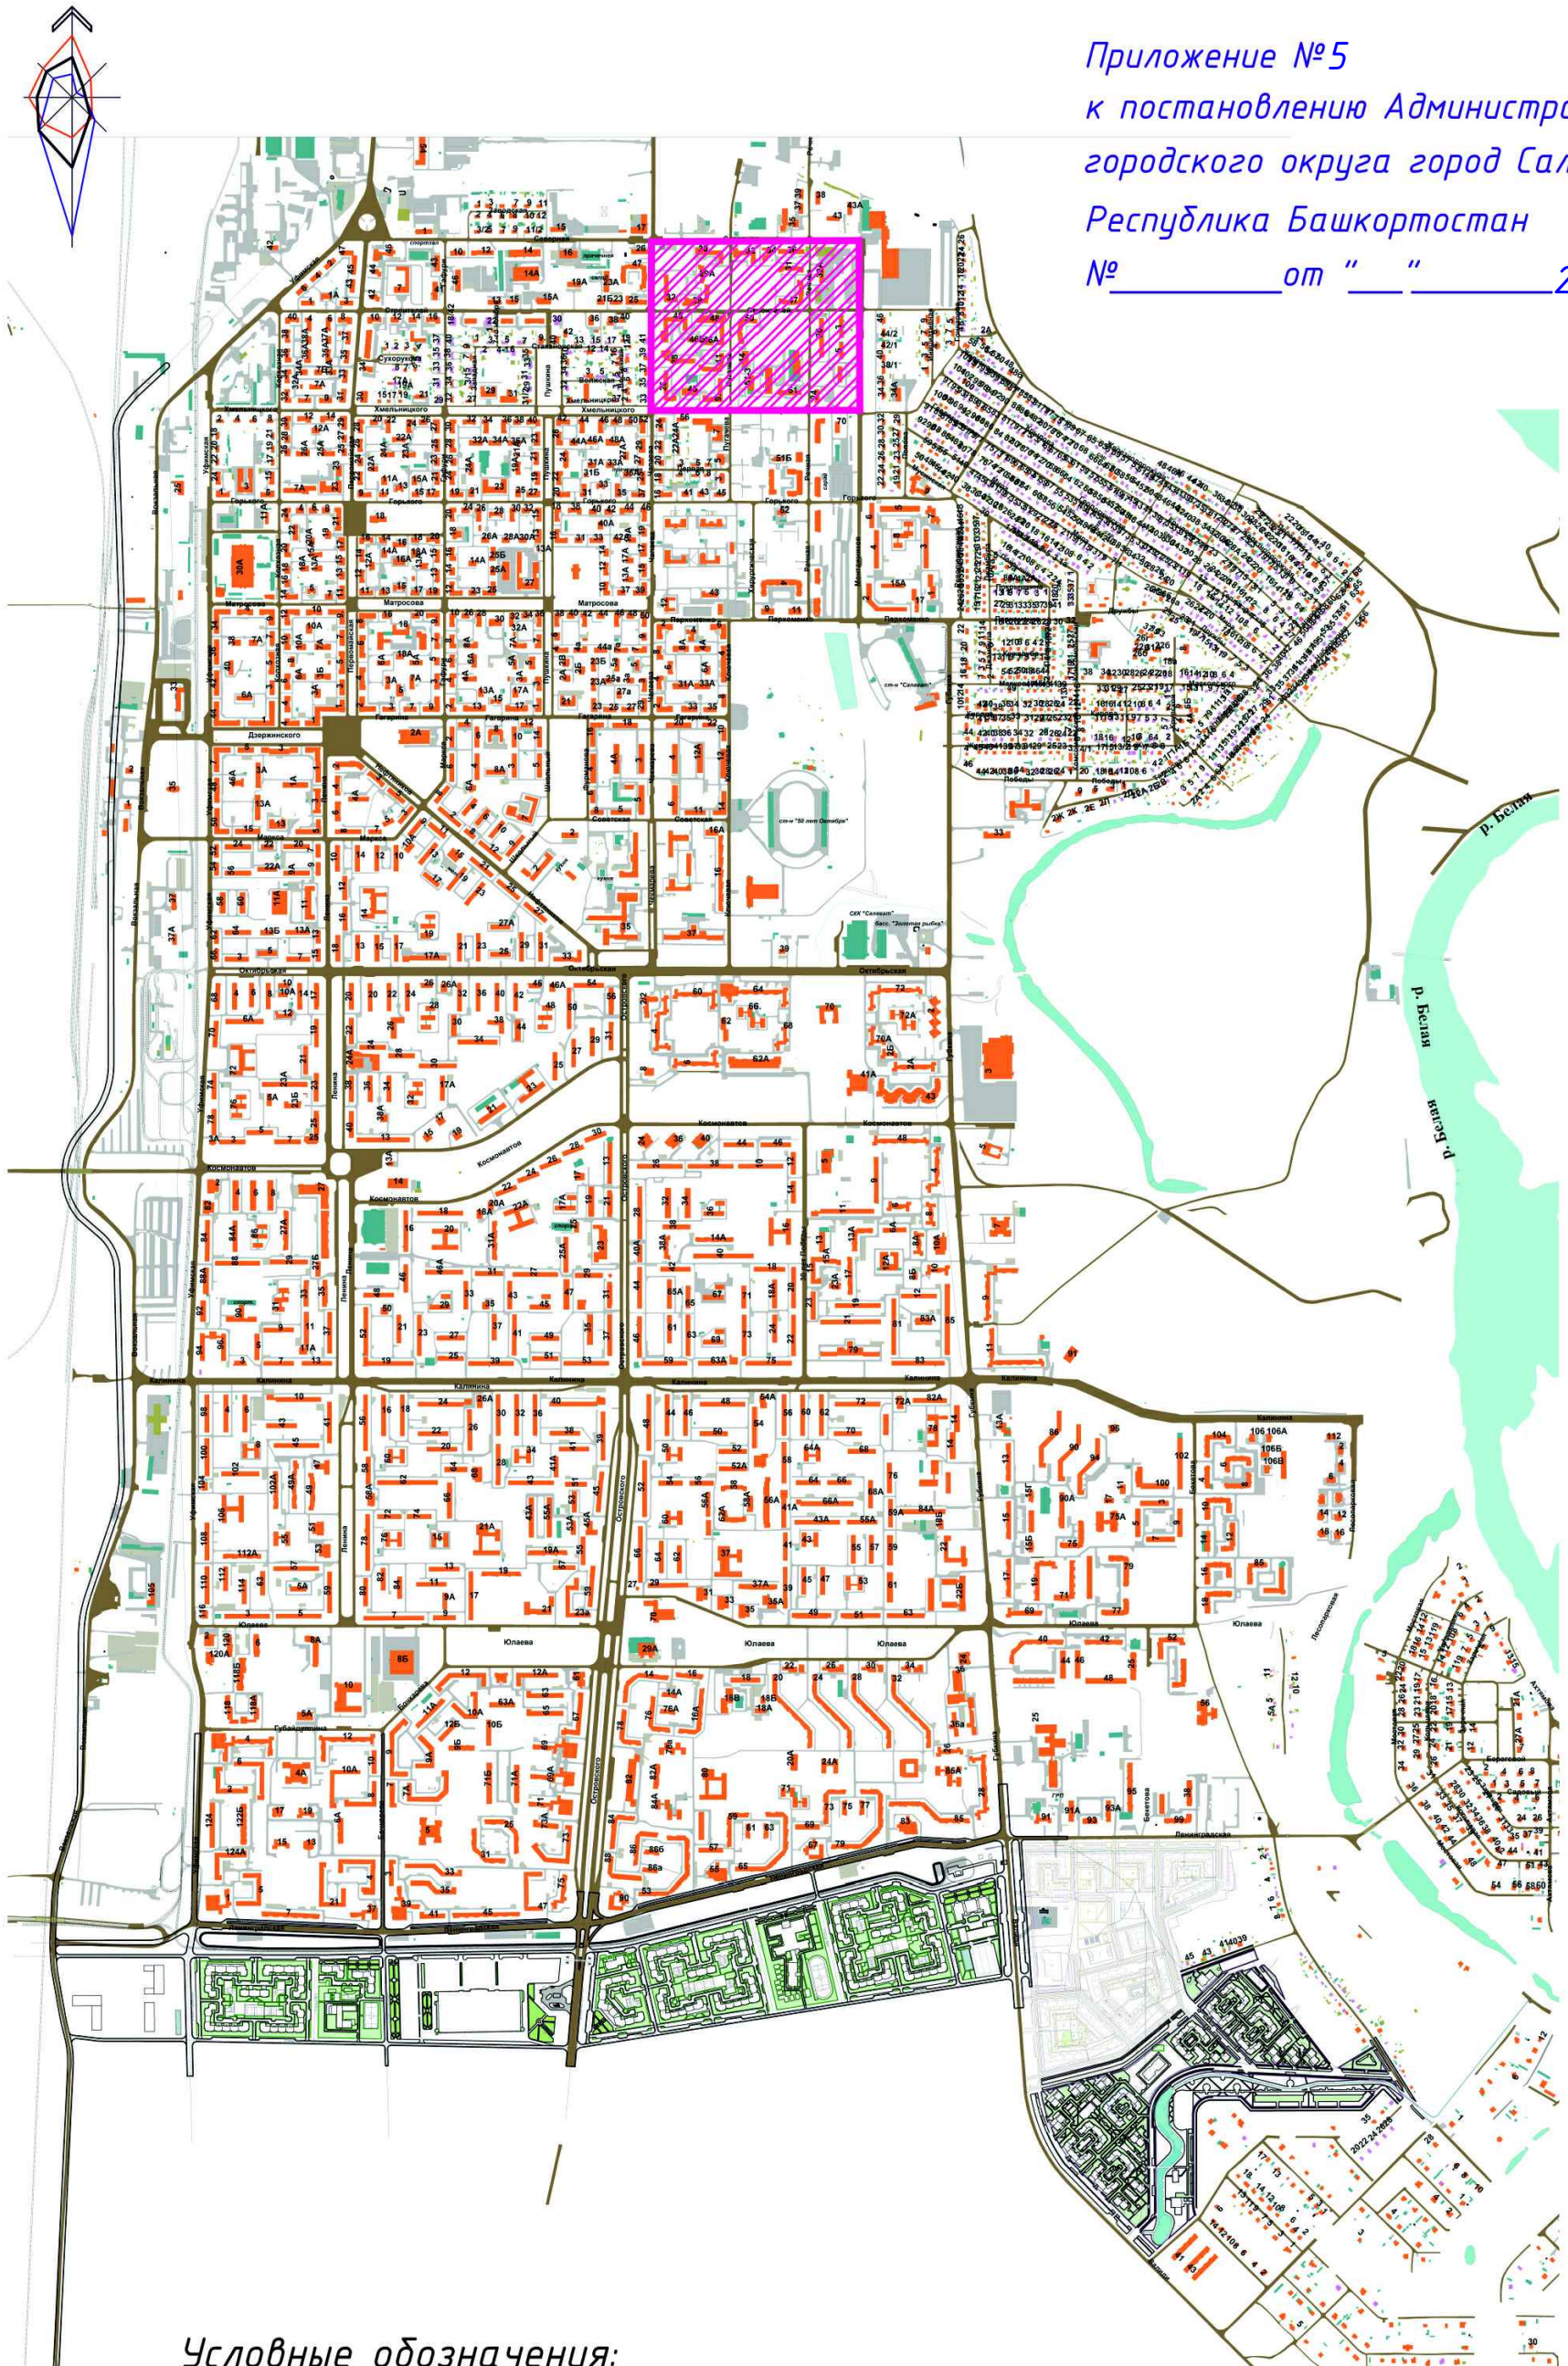

Граница территории проектирования

Управляющий делами Администрации
С.А.Евграфов