

ЧЕРТЕЖ КРАСНЫХ ЛИНИЙ

Приложение N3
к постановлению Администрации
городского округа город Салават
Республики Башкортостан
от "___" _____ 2021г. N _____

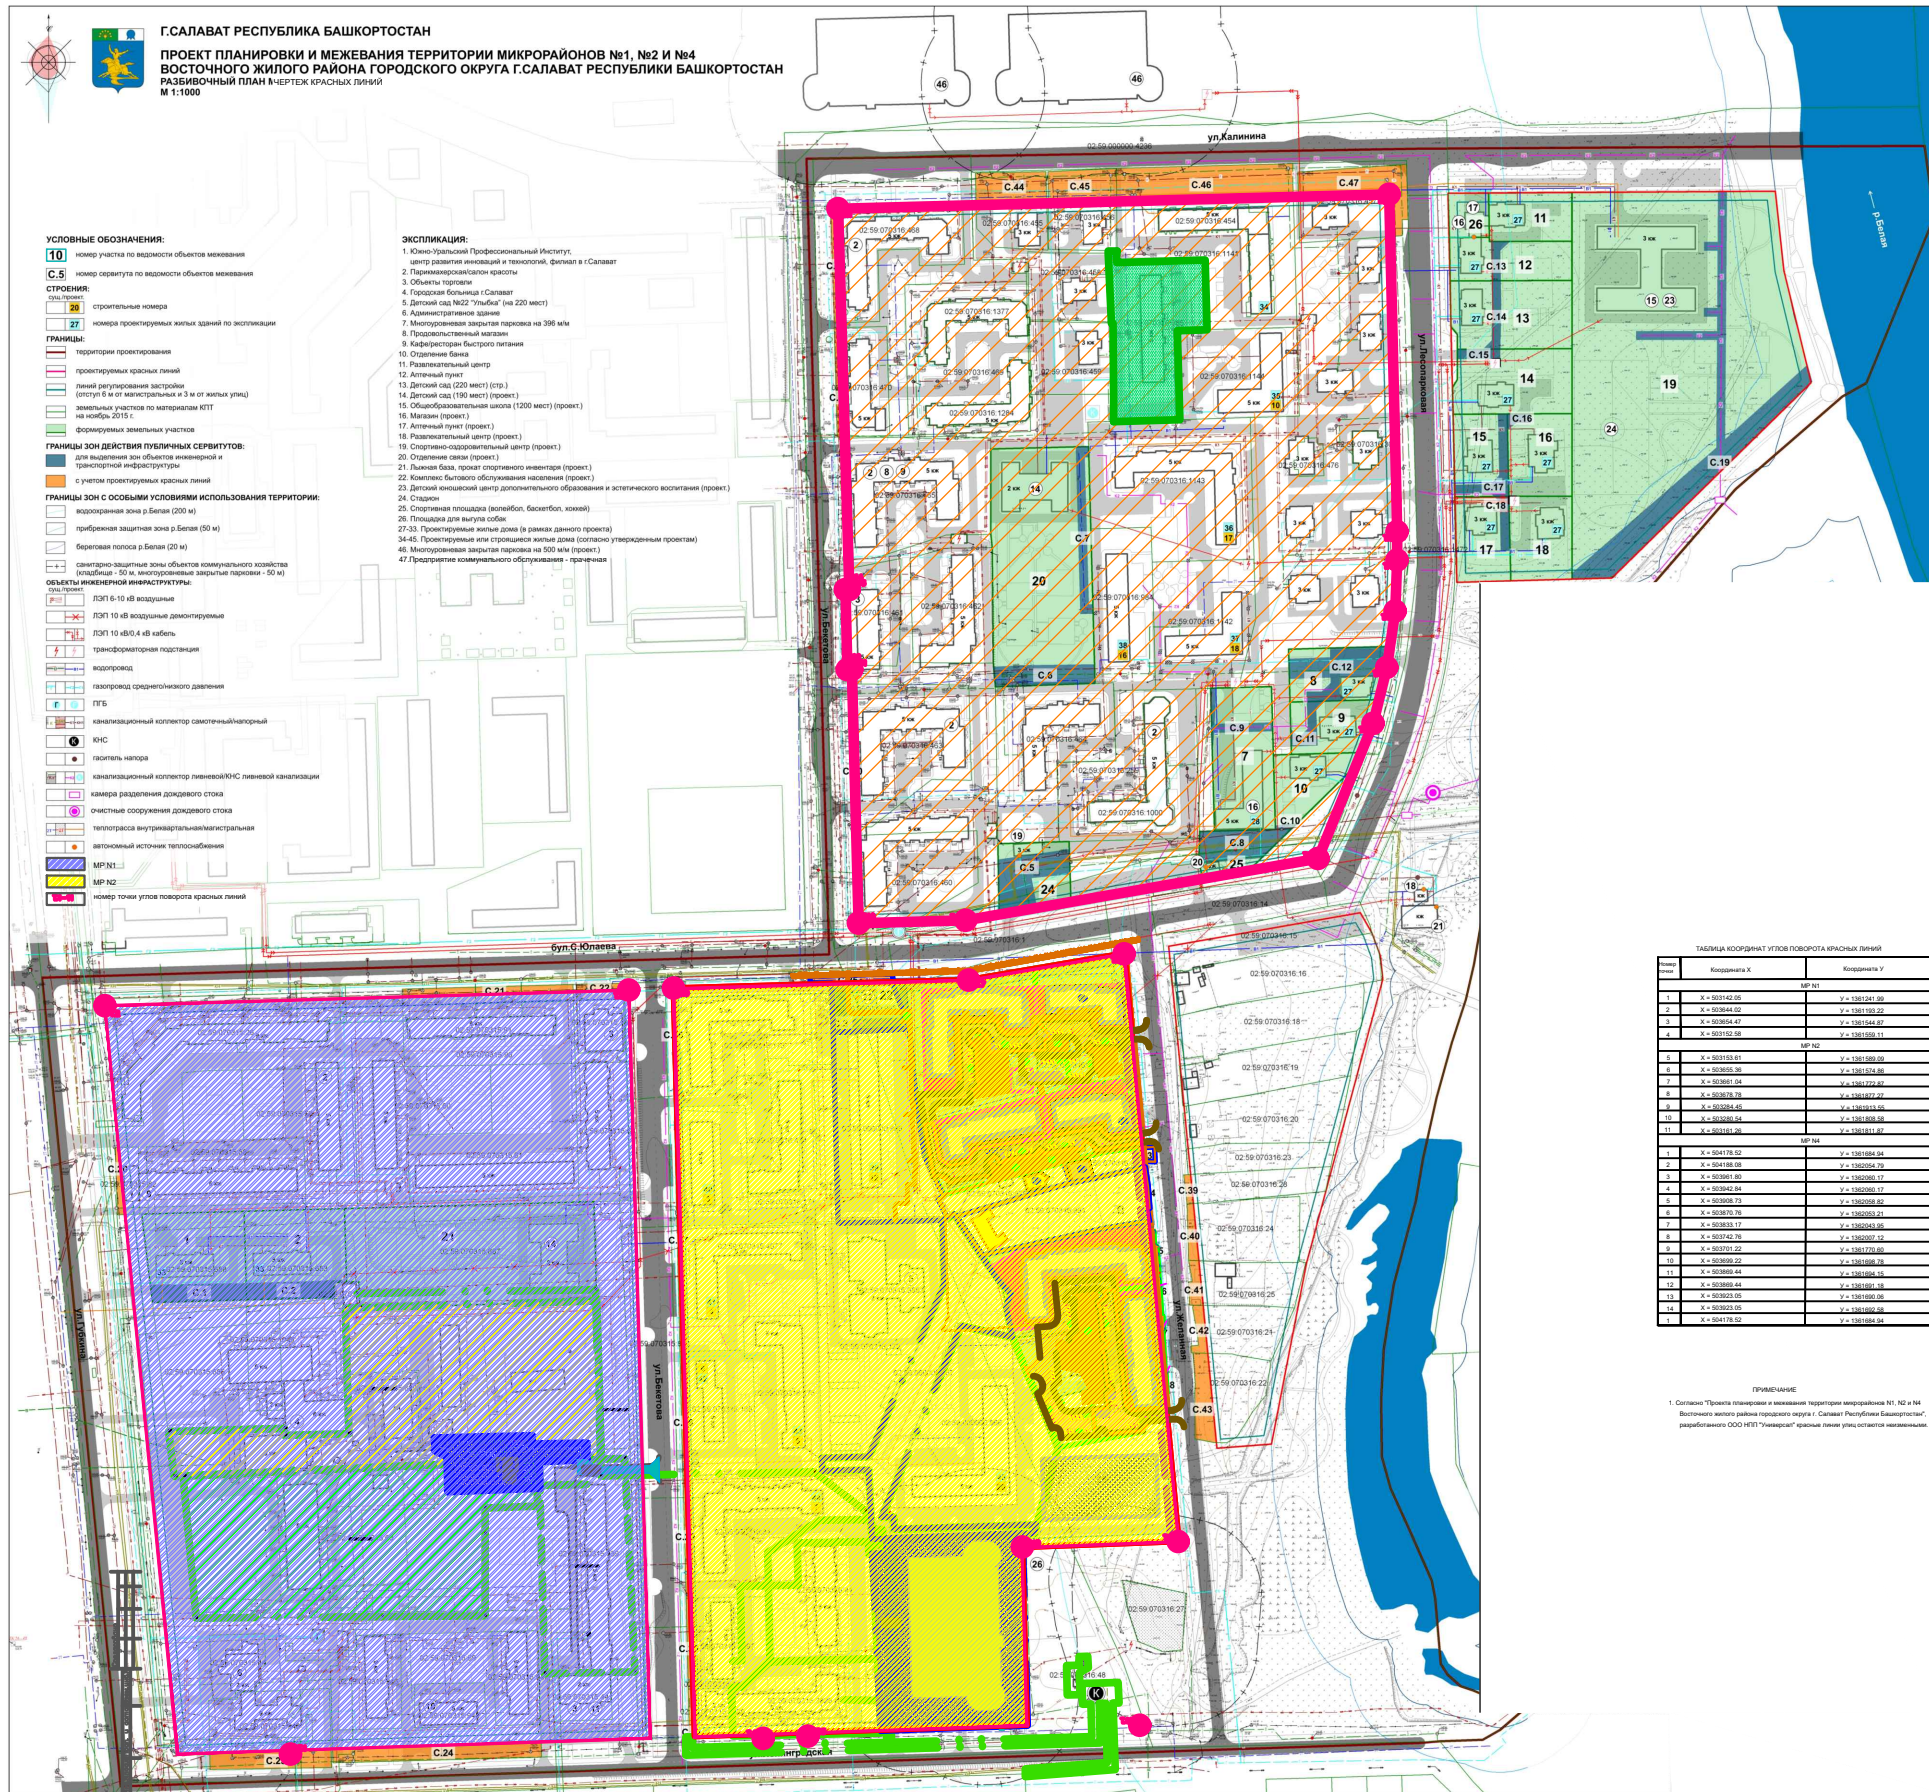


ТАБЛИЦА КООРДИНАТ УГЛОВ ПОВОРОТА КРАСНЫХ ЛИНИЙ

№ п/п	Координата X	Координата Y
1	X = 501142.05	Y = 1081241.99
2	X = 501844.00	Y = 1081241.22
3	X = 501844.07	Y = 1081241.87
4	X = 501152.58	Y = 1081589.11
5	X = 501153.61	Y = 1081589.08
6	X = 501855.58	Y = 1081524.86
7	X = 501851.04	Y = 1081727.87
8	X = 501879.78	Y = 1081847.29
9	X = 501878.45	Y = 1081848.56
10	X = 501828.64	Y = 1081888.88
11	X = 501154.26	Y = 1081811.87
12	X = 504178.57	Y = 1081884.84
13	X = 504188.08	Y = 1082054.79
14	X = 501859.80	Y = 1082050.12
15	X = 501842.84	Y = 1082050.12
16	X = 501808.73	Y = 1082058.82
17	X = 501819.70	Y = 1082063.21
18	X = 501833.17	Y = 1082060.88
19	X = 501743.76	Y = 1082067.37
20	X = 501879.22	Y = 1081773.86
21	X = 501868.09	Y = 1081848.76
22	X = 501868.44	Y = 1081851.15
23	X = 501868.44	Y = 1081851.18
24	X = 501868.08	Y = 1081850.88
25	X = 504178.57	Y = 1081884.84

ПРИМЕЧАНИЕ
1. Согласно "Плана планировки и межевания территории микрорайонов №1, №2 и №4 Восточного жилого района городского округа г.Салават Республики Башкортостан", разработанного ООО НПО "Универсал", красные линии утверждаются неавтоматически.