




Схема использования территории в период подготовки проекта планировки территории

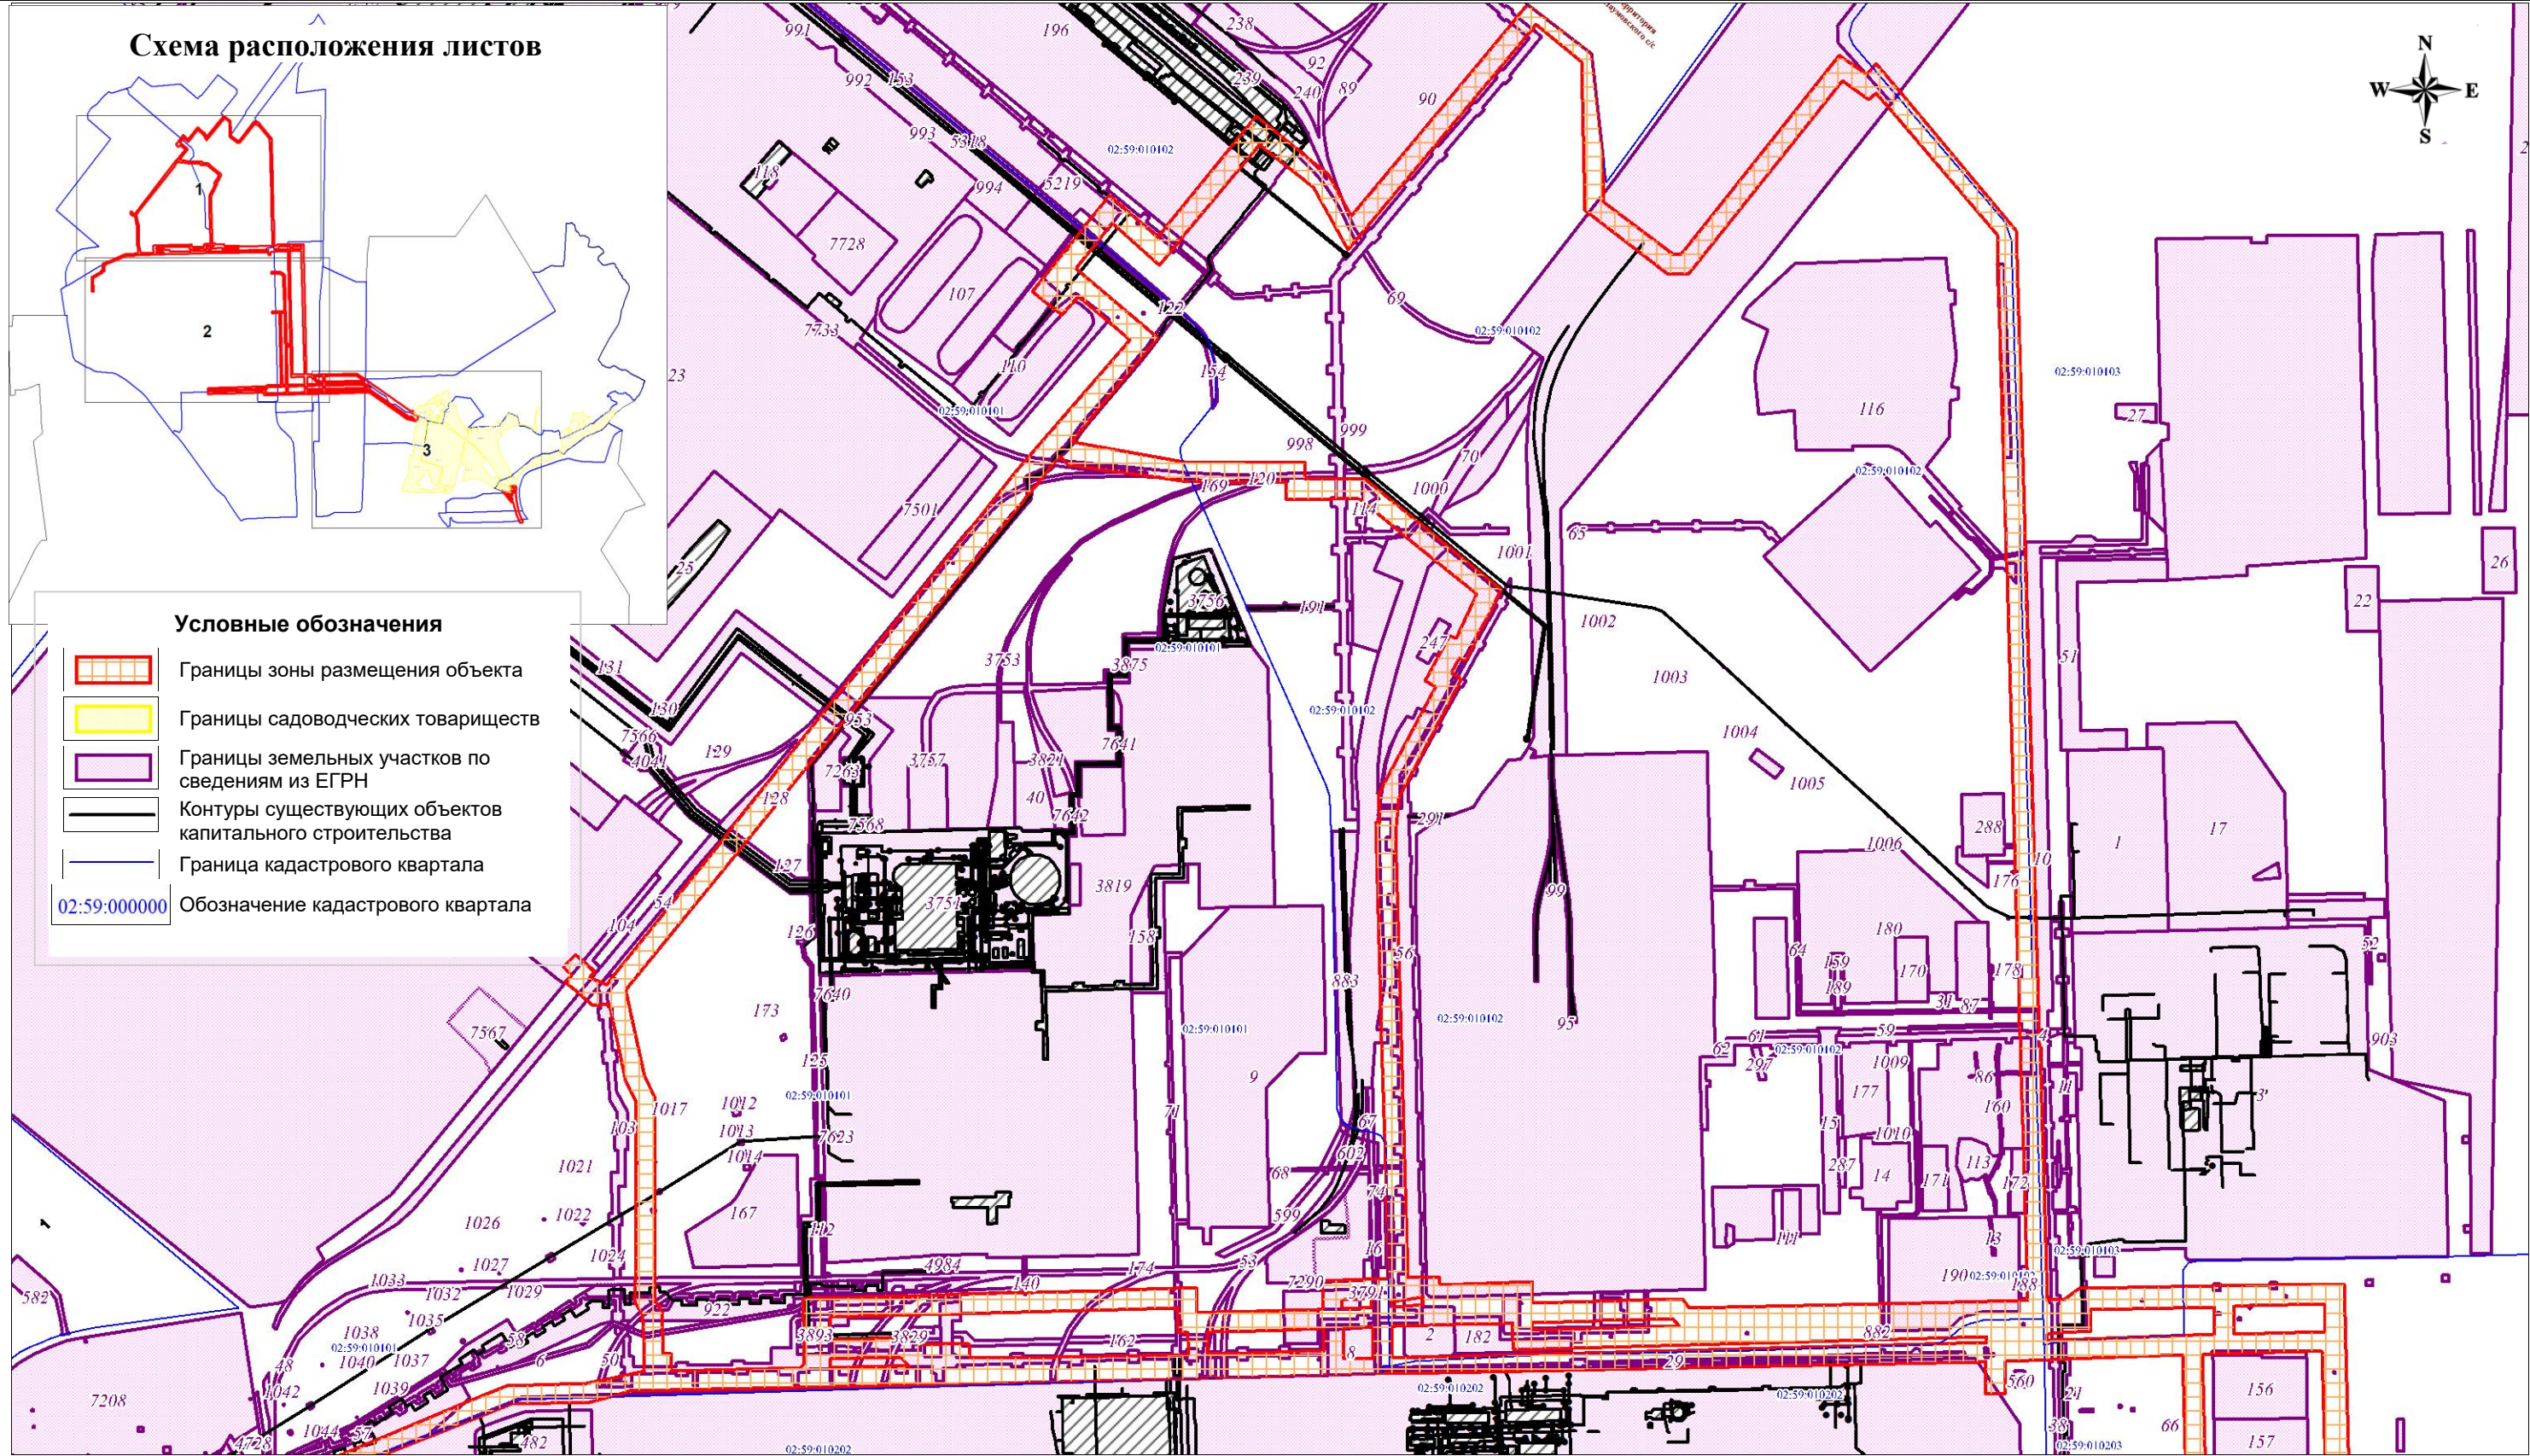

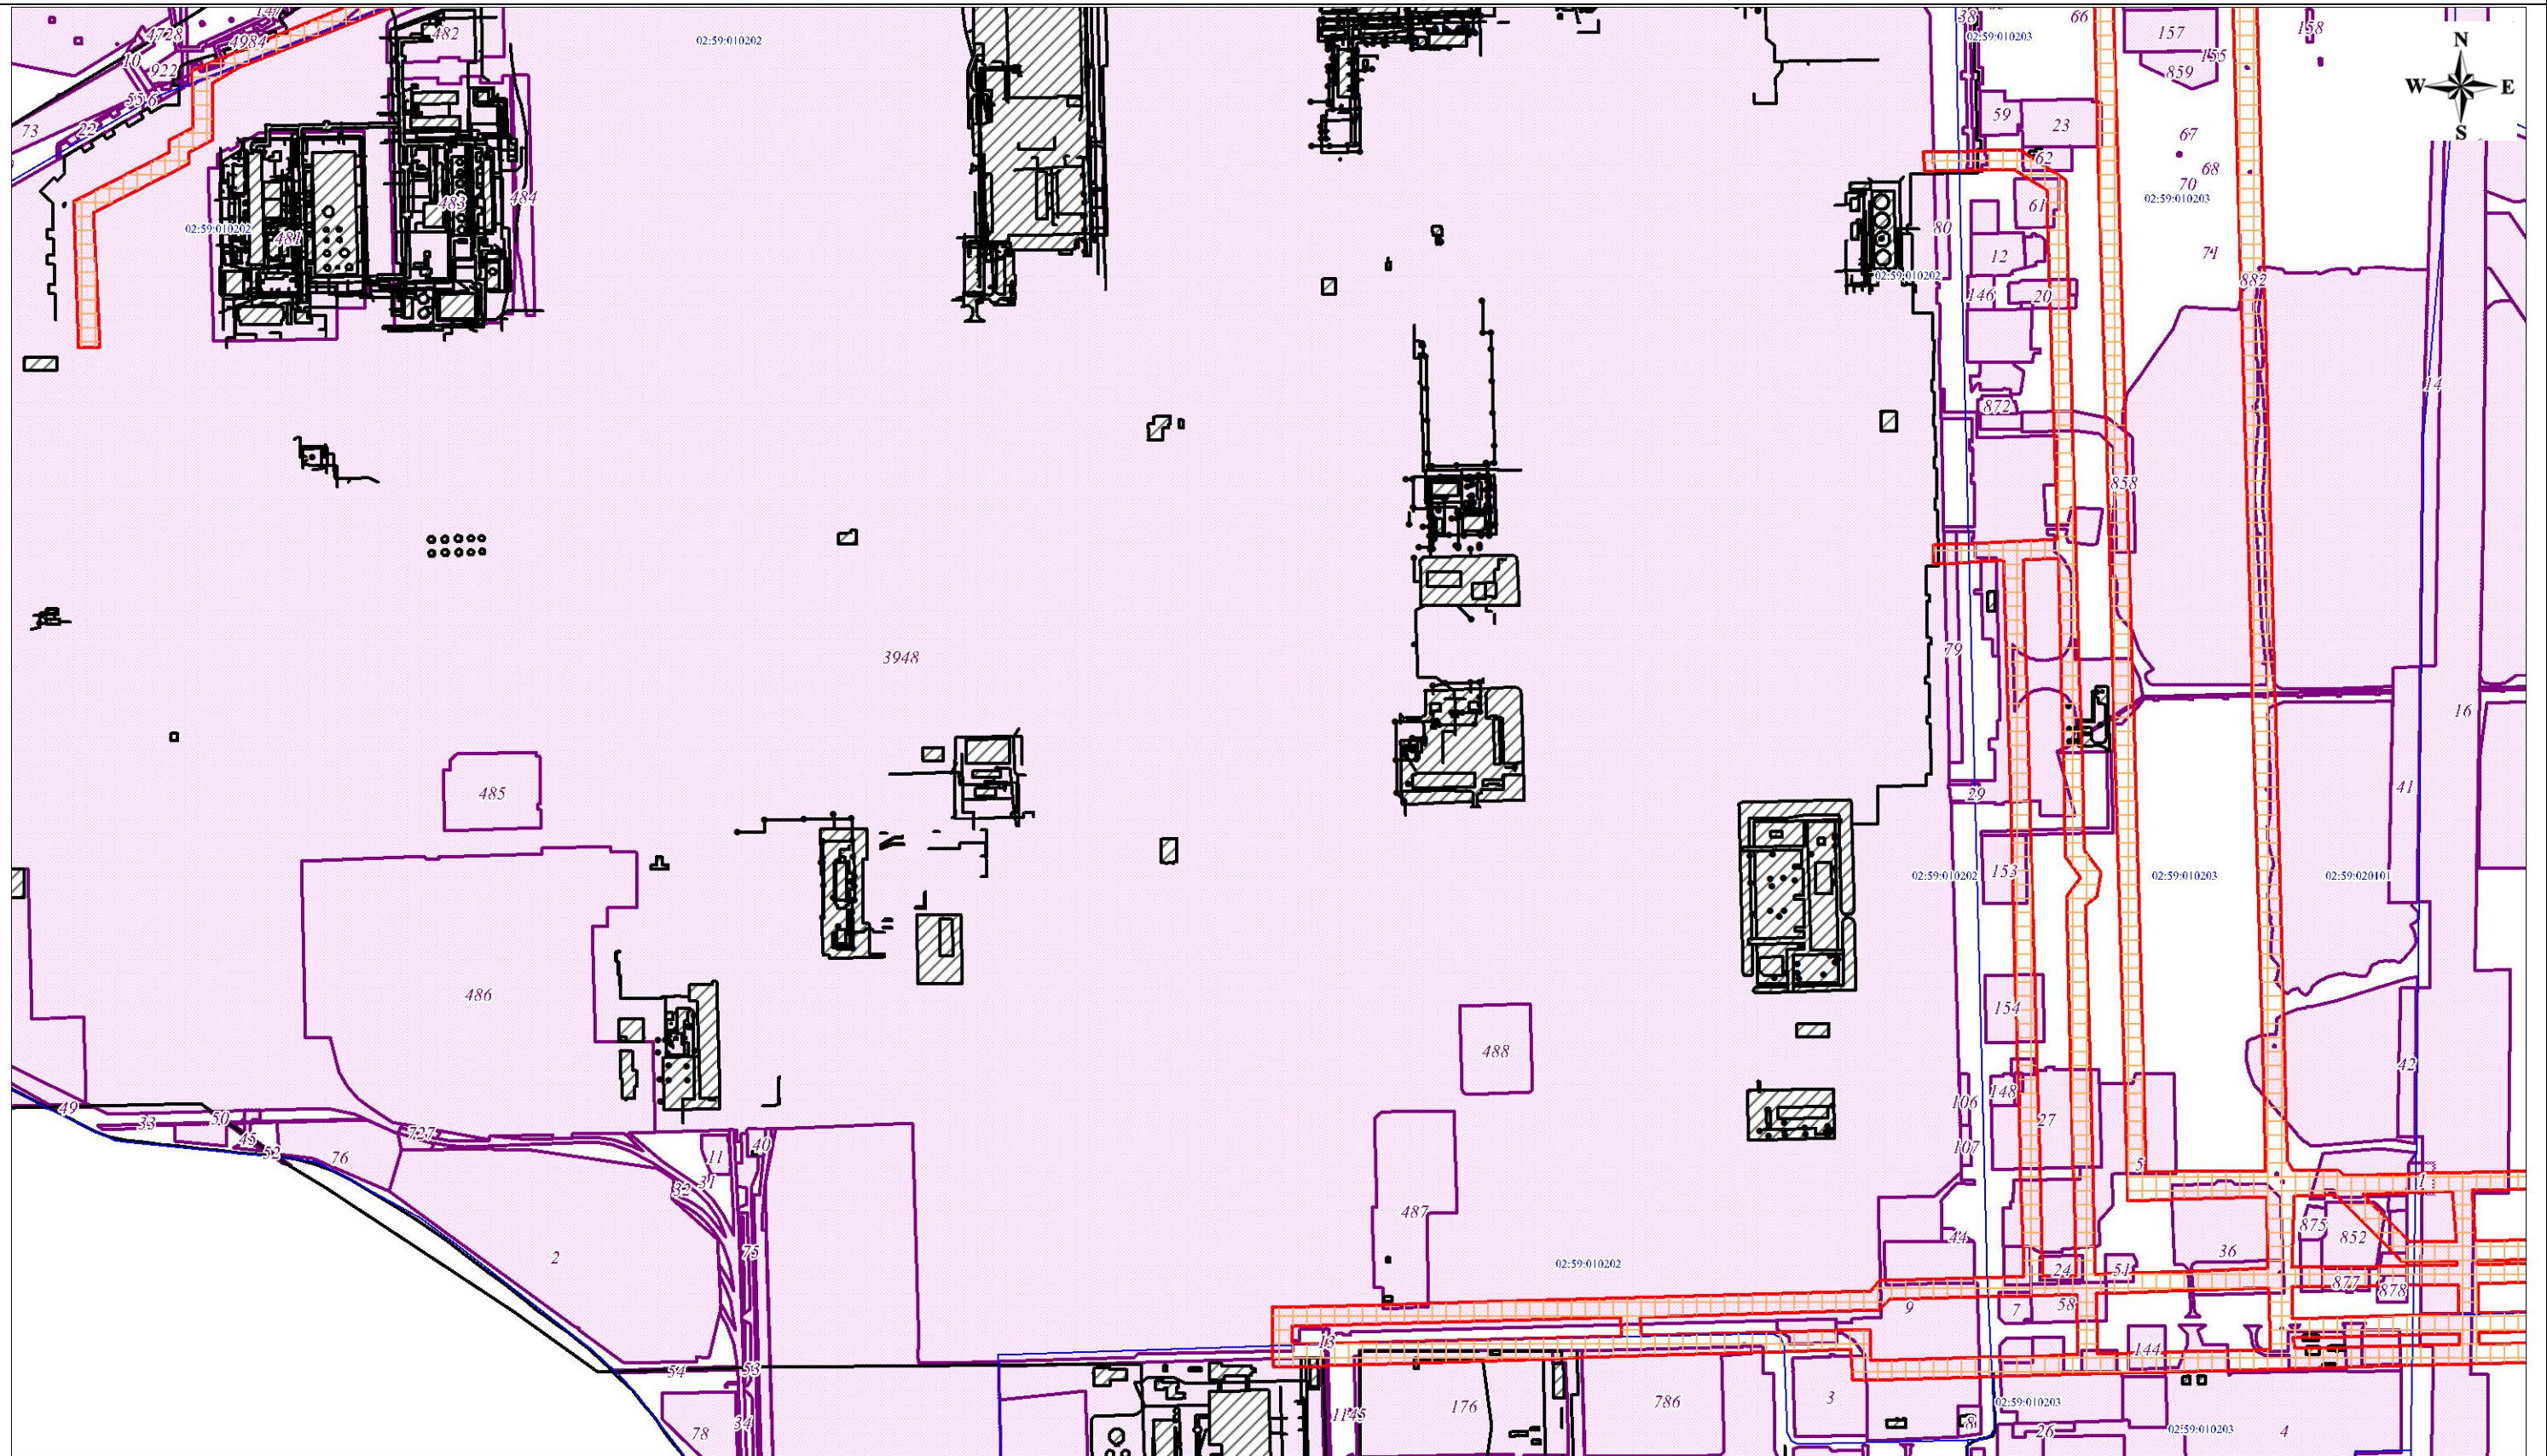

Масштаб 1:10000

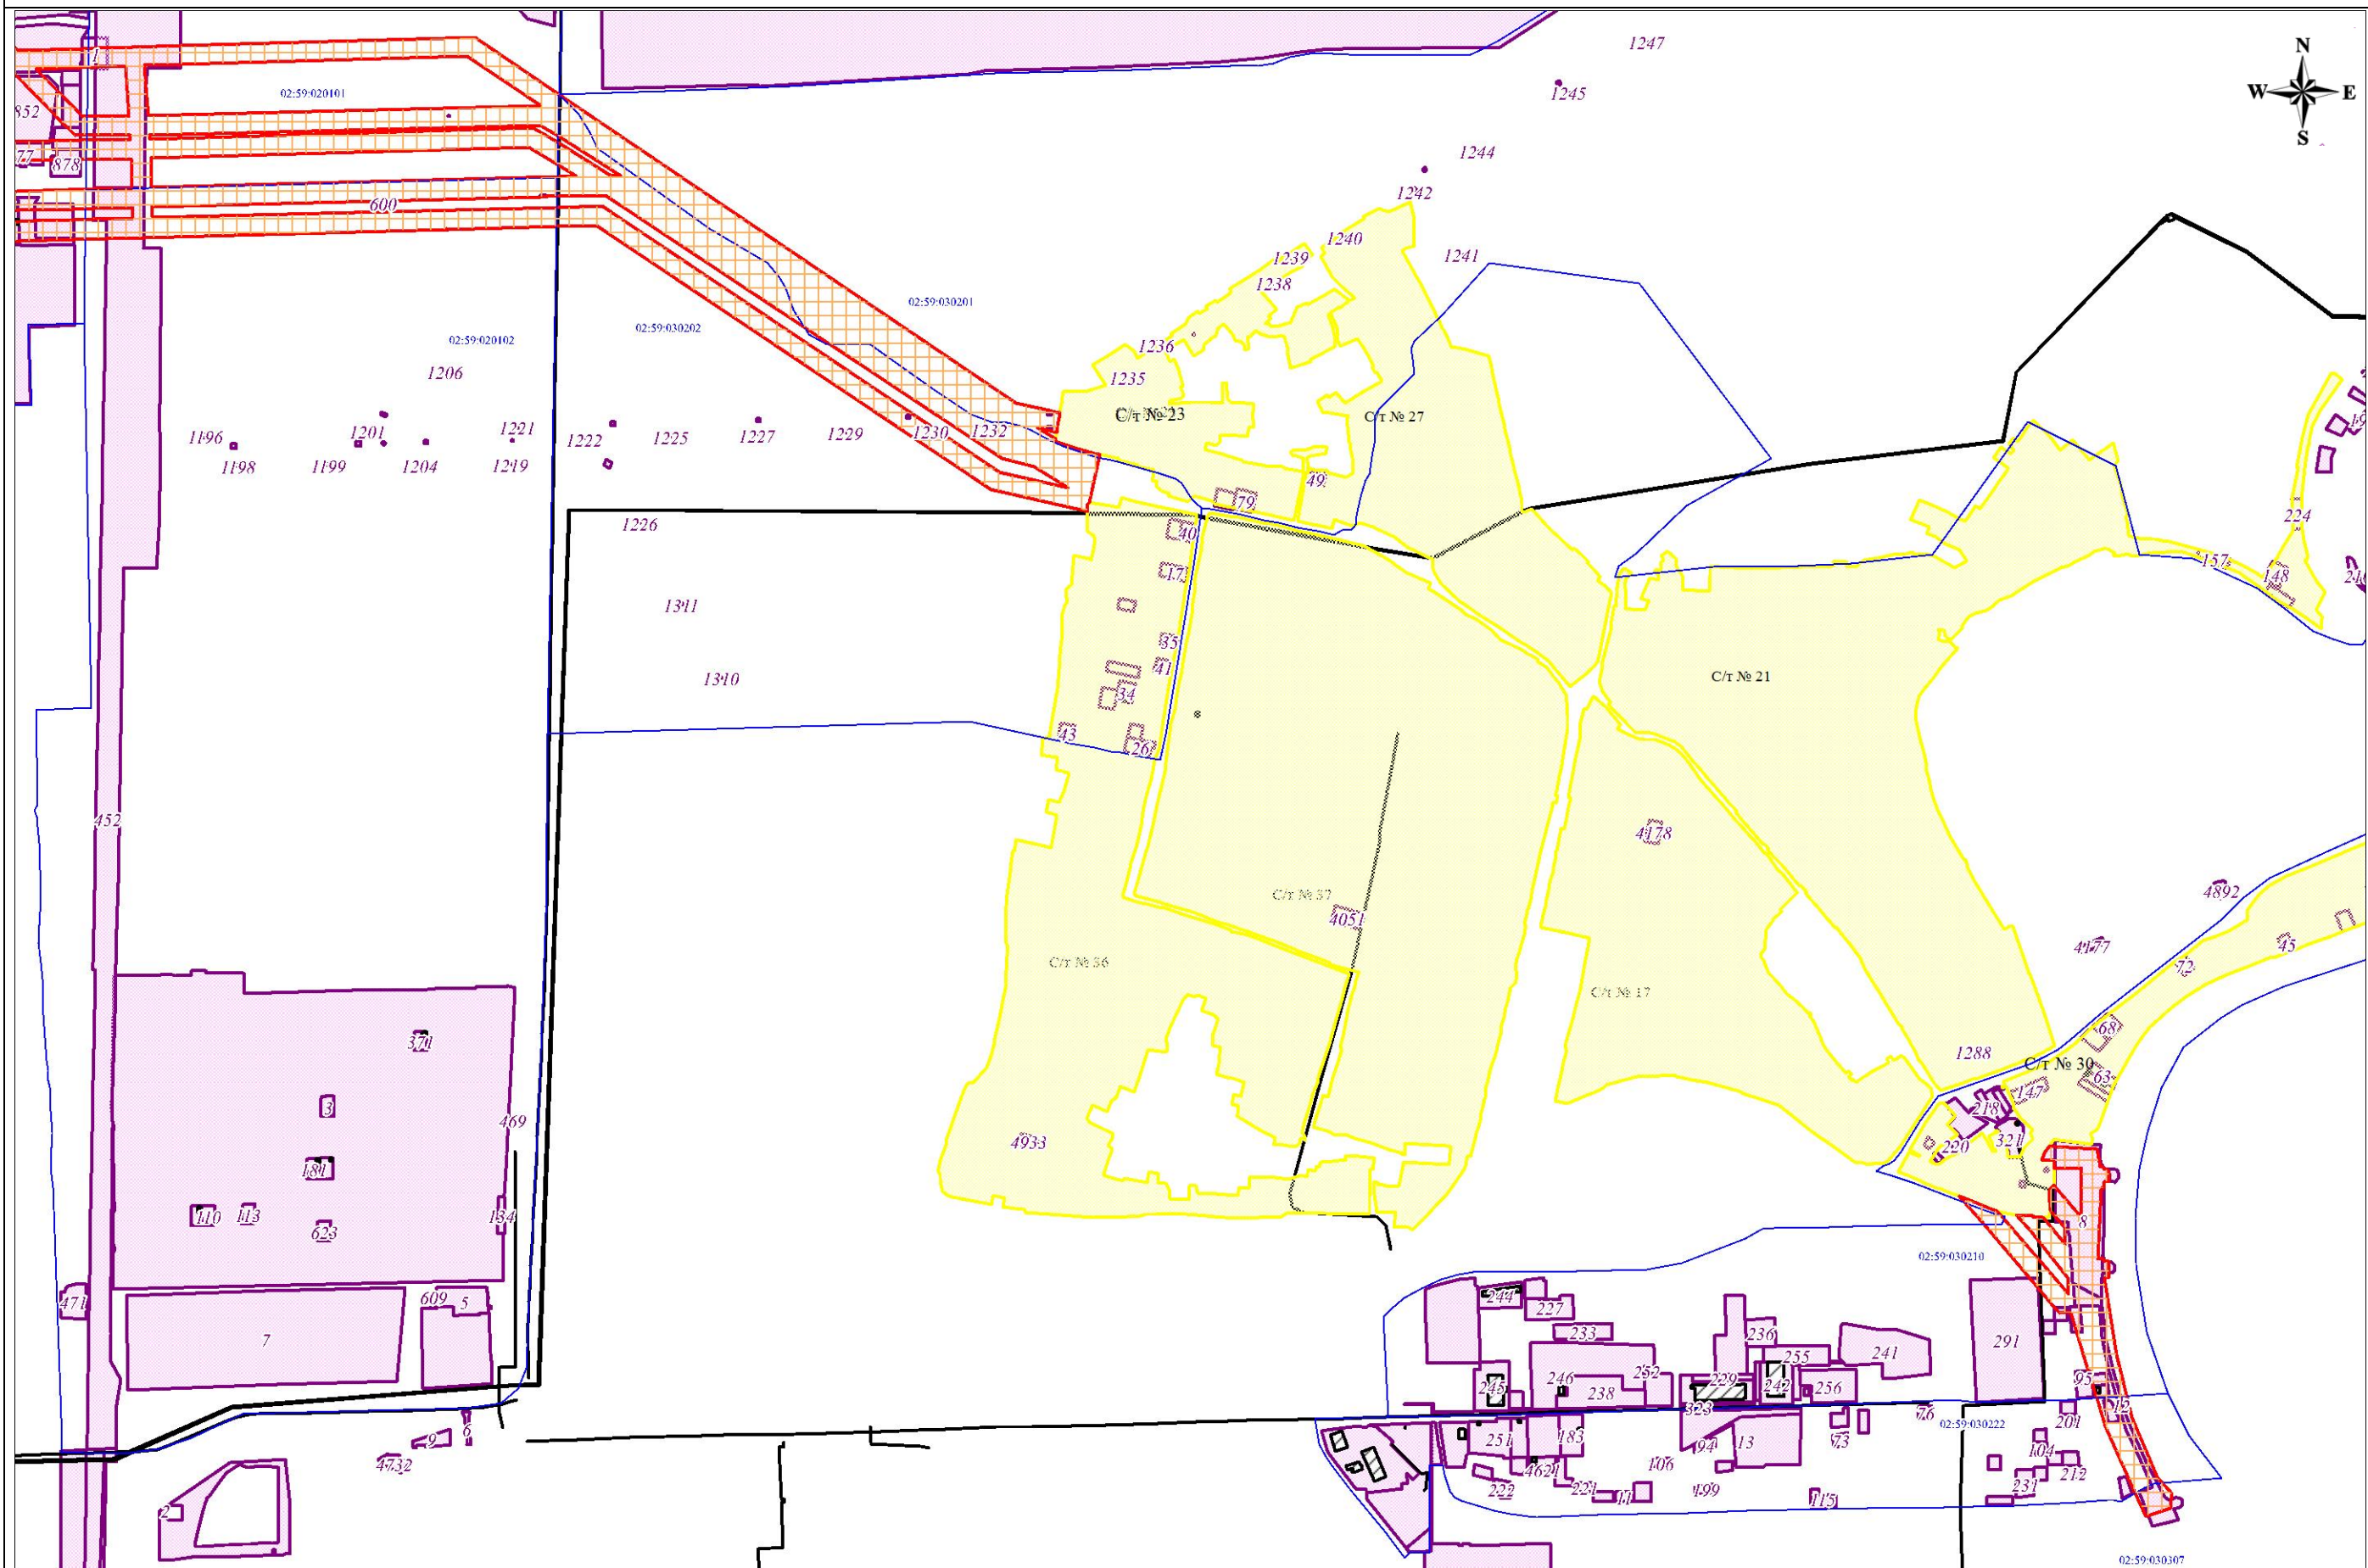

Масштаб 1:10000

Лист 3

Условные обозначения представлены на листе 1

Управляющий делами Администрации _____ С.А. Евграфов