



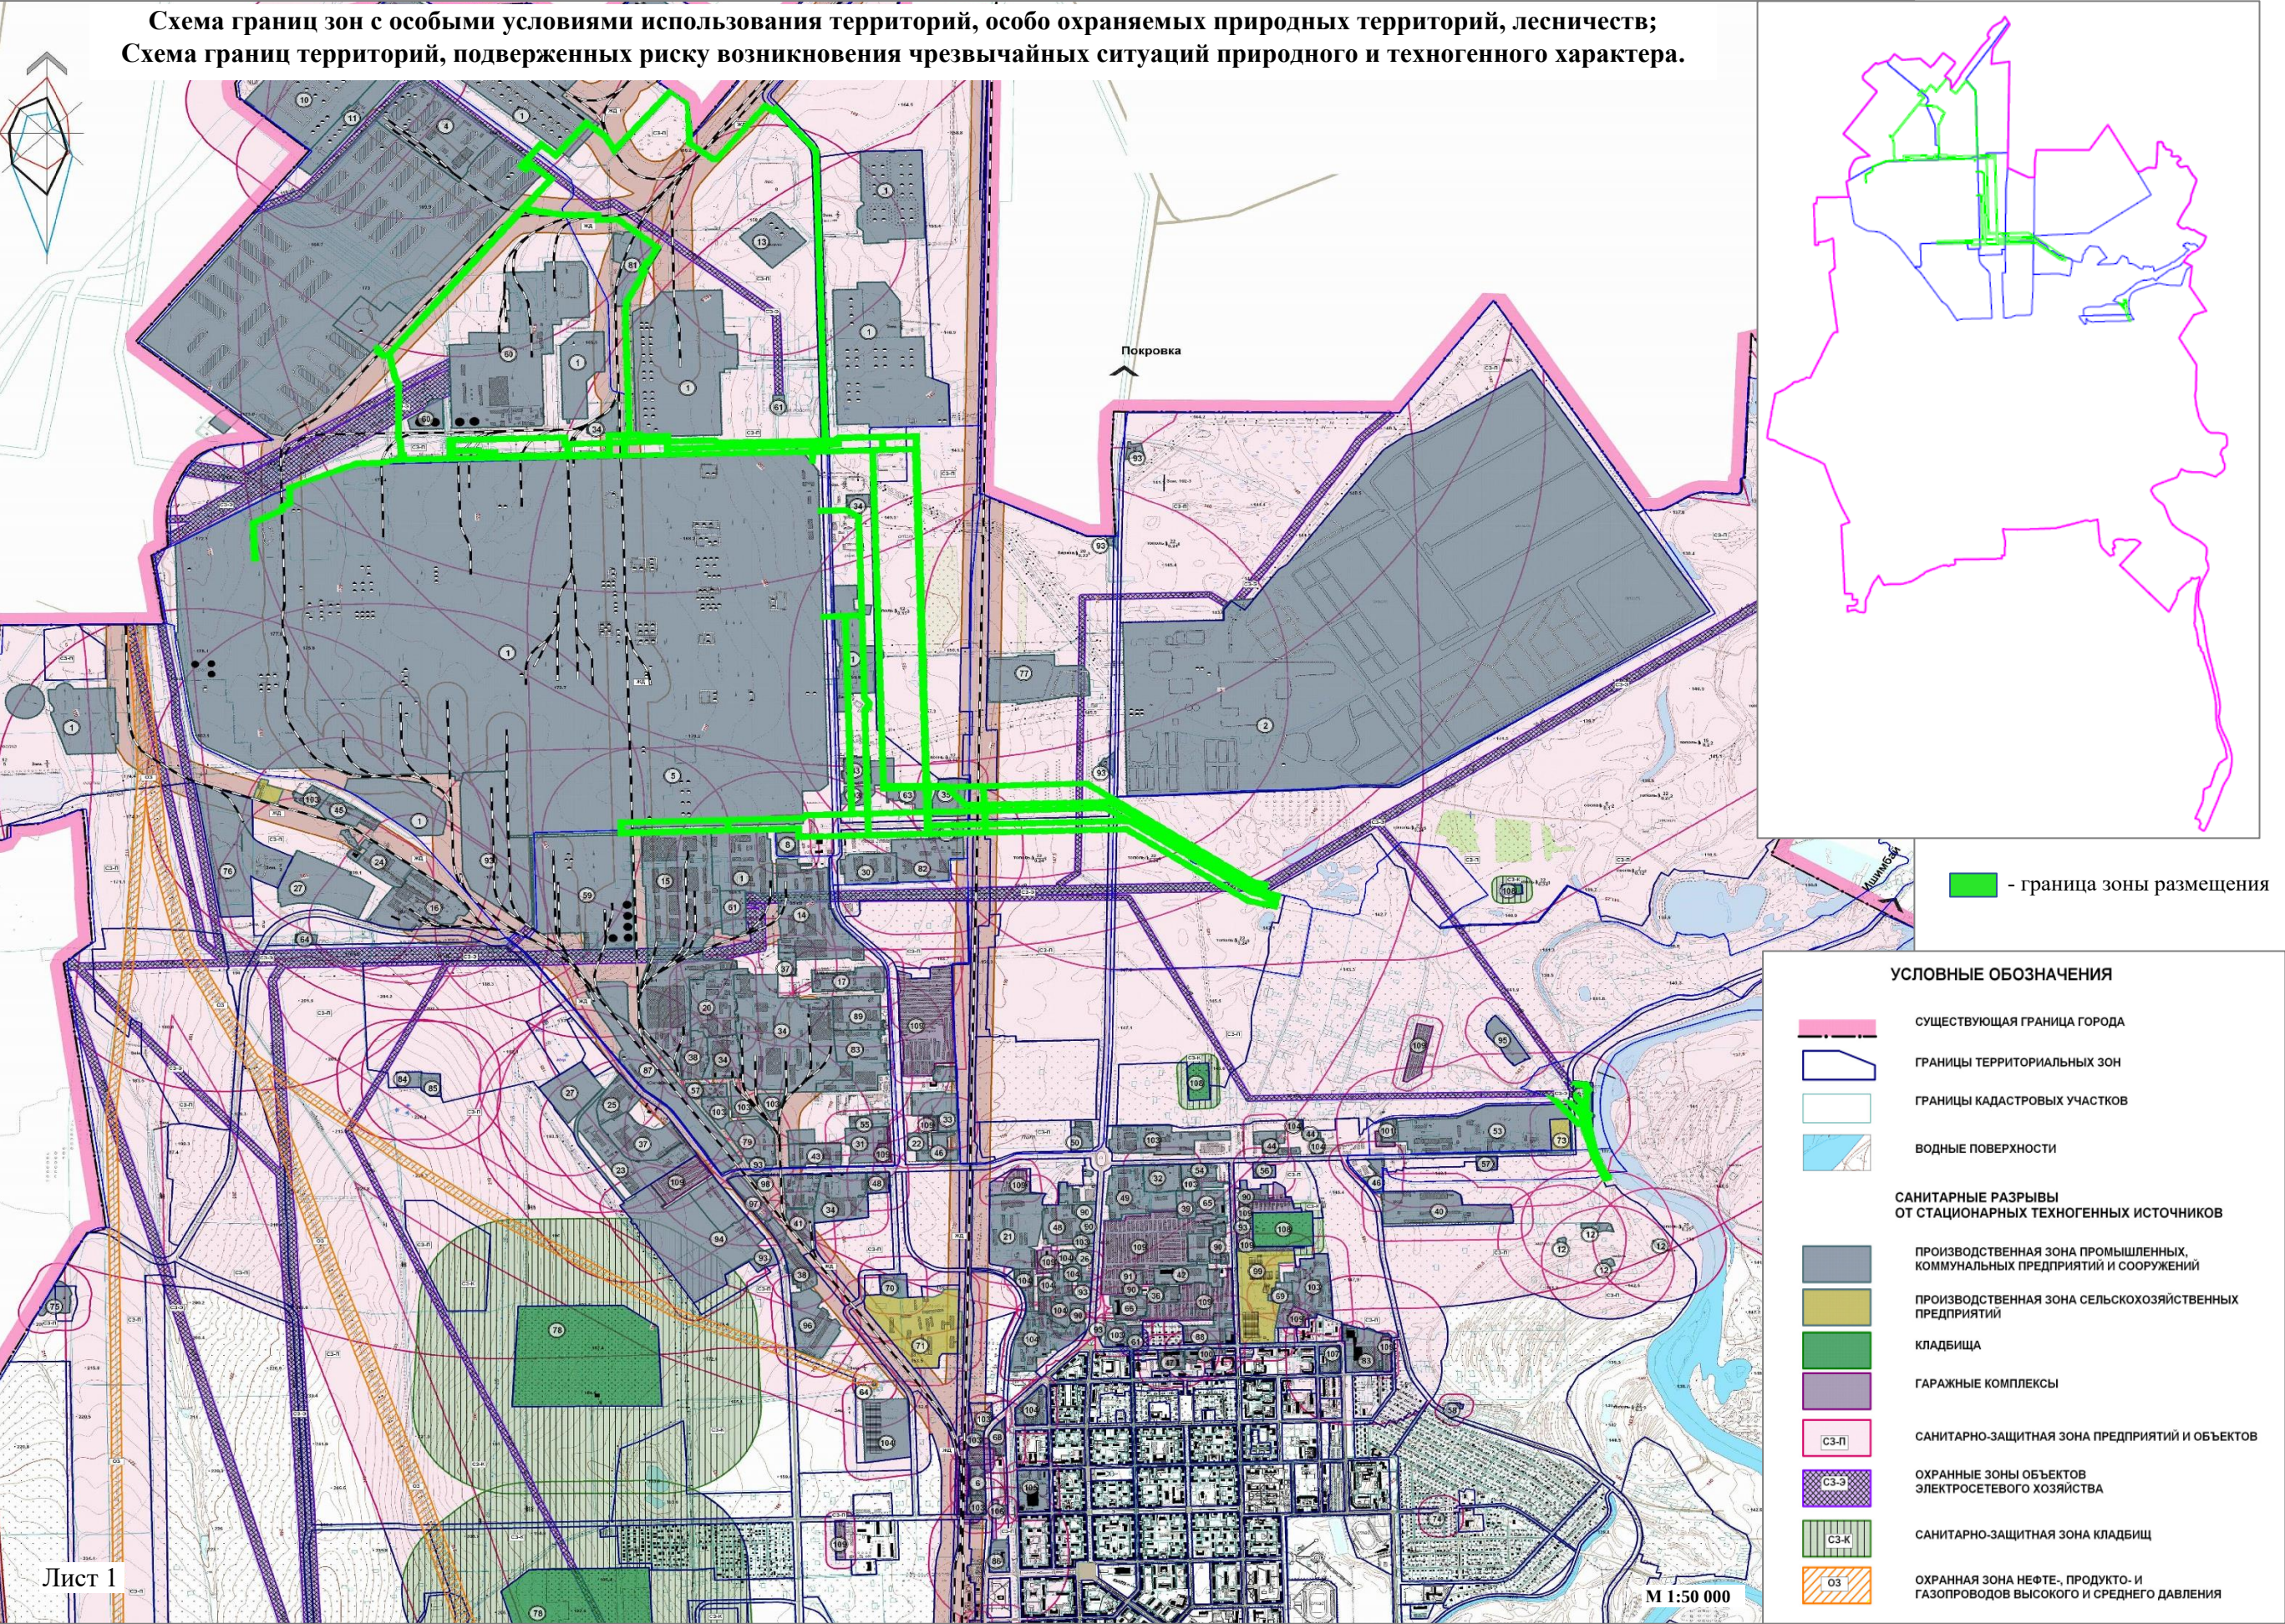

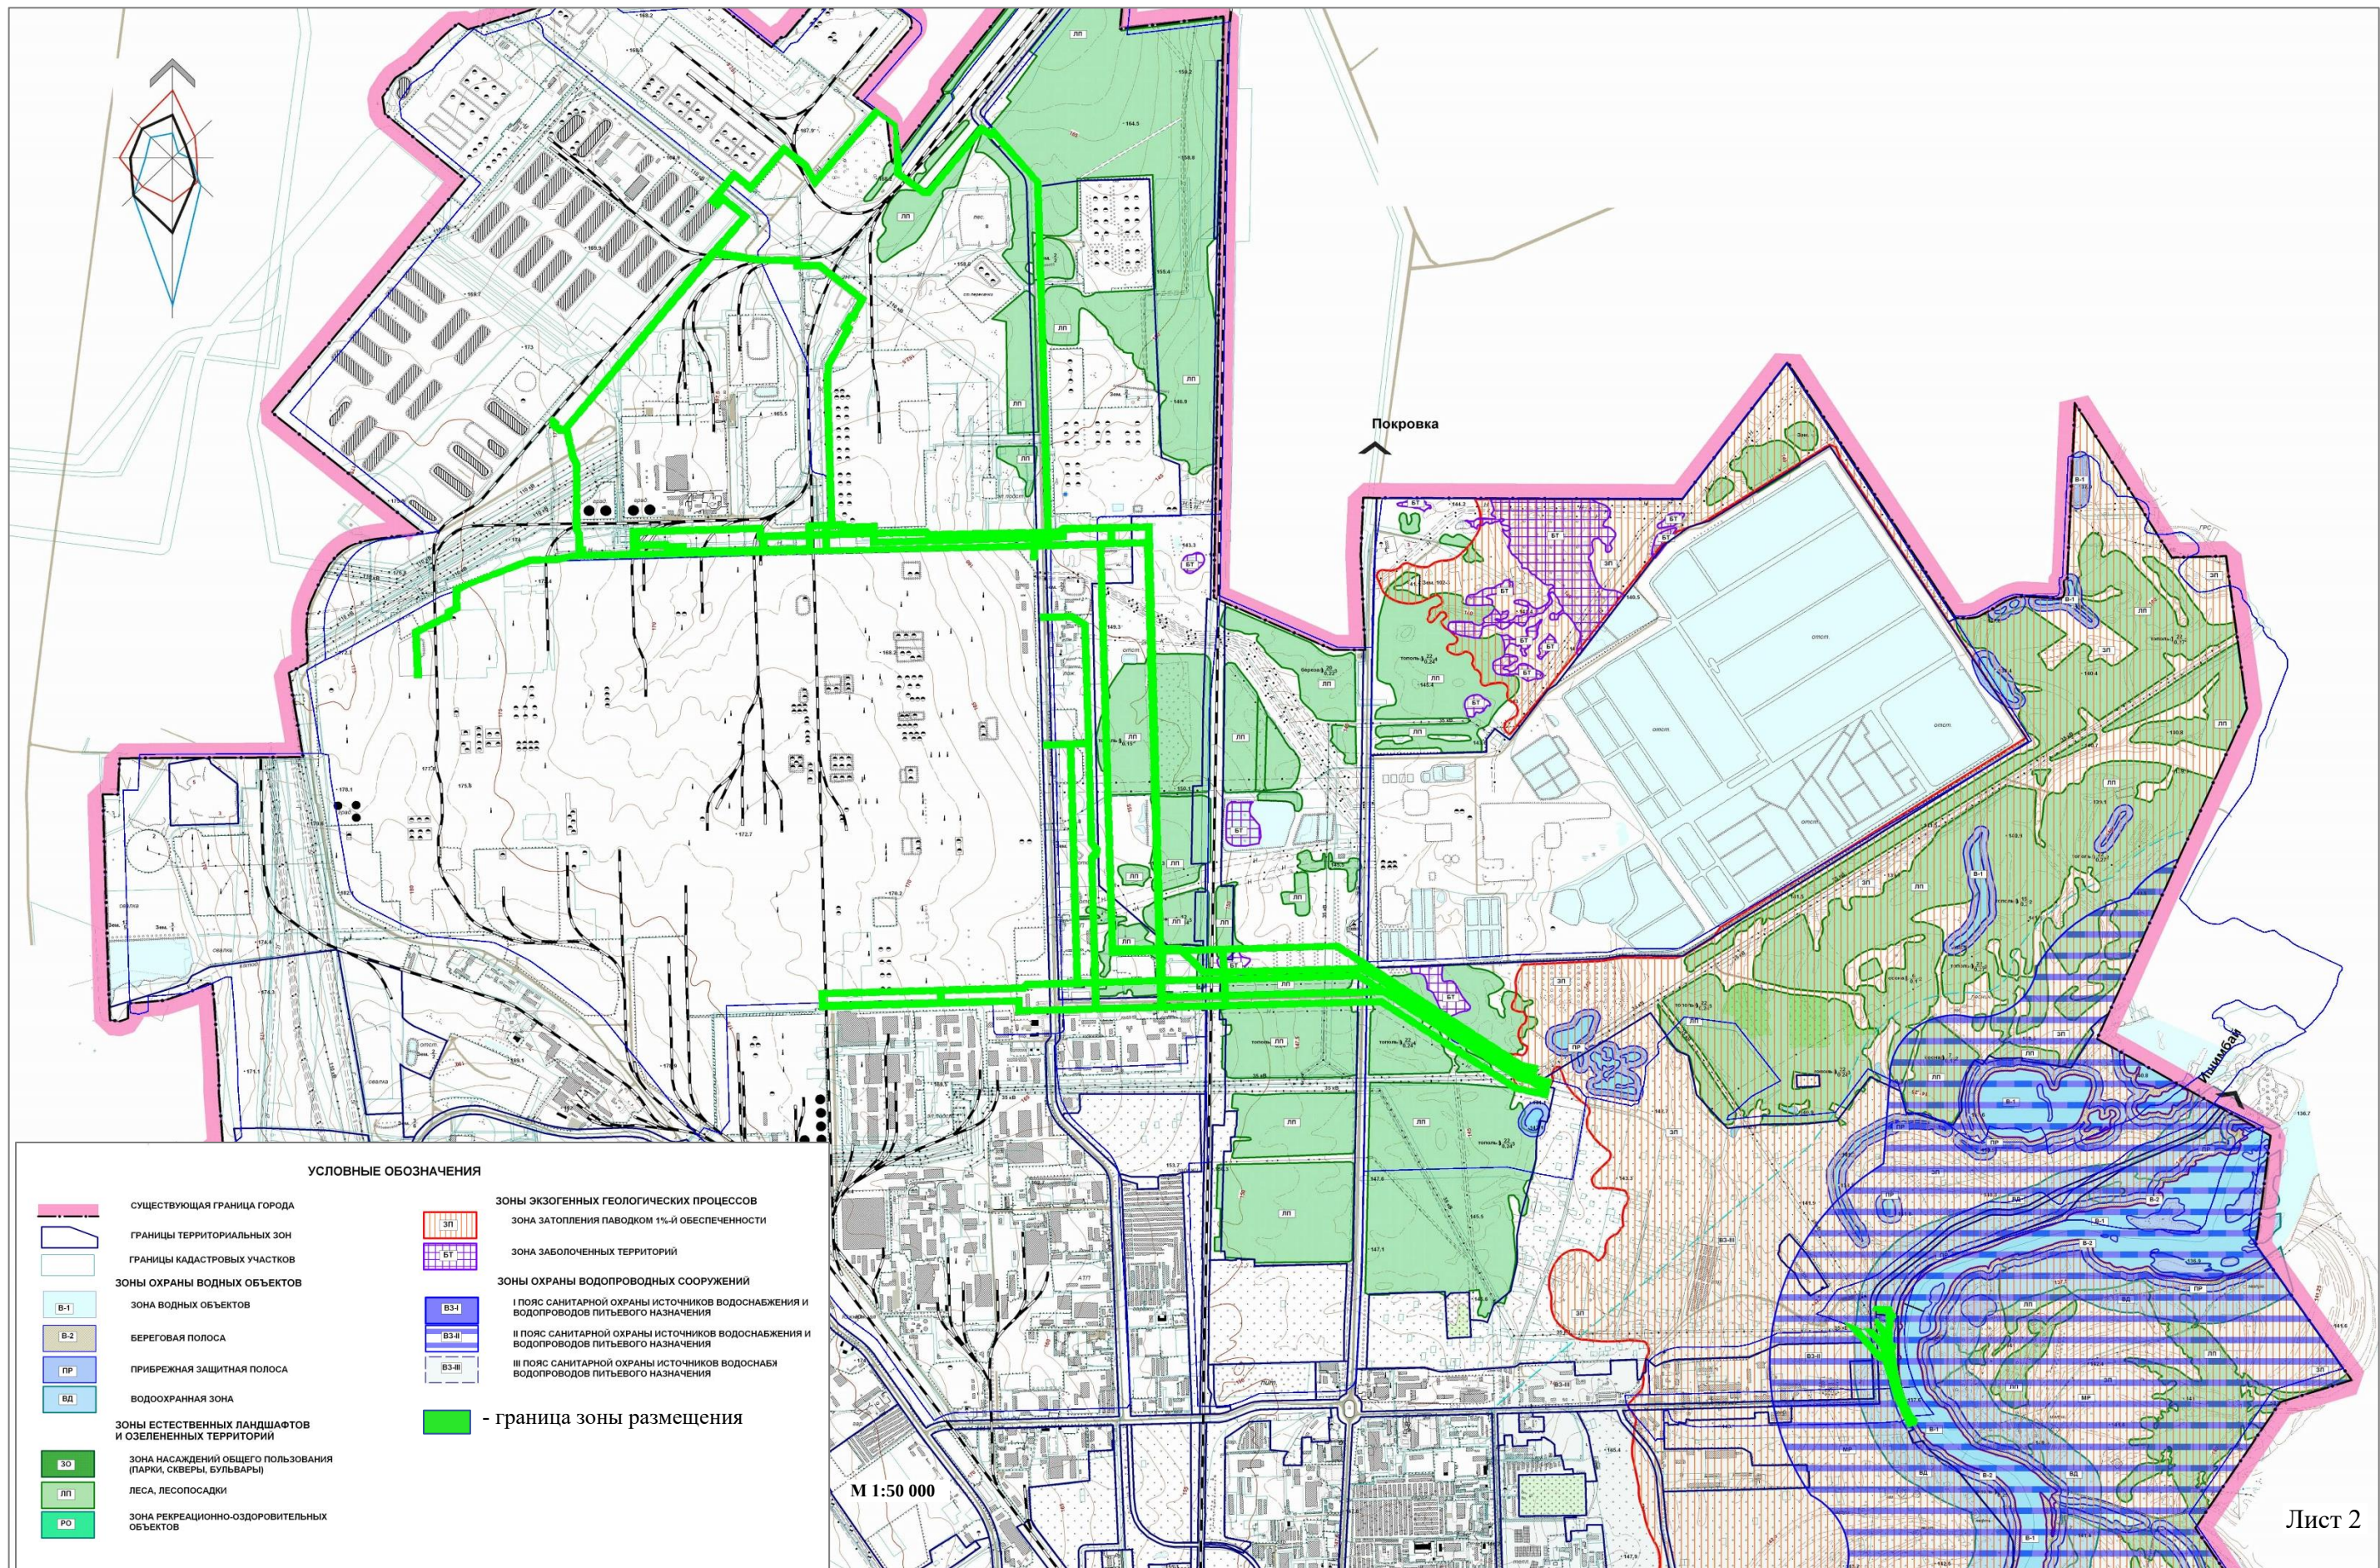

УСЛОВНЫЕ ОБОЗНАЧЕНИЯ

- | | | | |
|--|--|--|---|
| | СУЩЕСТВУЮЩАЯ ГРАНИЦА ГОРОДА | | ЗОНЫ ЭКЗОГЕННЫХ ГЕОЛОГИЧЕСКИХ ПРОЦЕССОВ |
| | ГРАНИЦЫ ТЕРРИТОРИАЛЬНЫХ ЗОН | | ЗОНА ЗАТОПЛЕНИЯ ПАВОДКОМ 1%-Й ОБЕСПЕЧЕННОСТИ |
| | ГРАНИЦЫ КАДАСТРОВЫХ УЧАСТКОВ | | ЗОНА ЗАБОЛочЕННЫХ ТЕРРИТОРИЙ |
| | ЗОНЫ ОХРАНЫ ВОДНЫХ ОБЪЕКТОВ | | ЗОНЫ ОХРАНЫ ВОДОПРОВОДНЫХ СООРУЖЕНИЙ |
| | ЗОНА ВОДНЫХ ОБЪЕКТОВ | | I ПОЯС САНИТАРНОЙ ОХРАНЫ ИСТОЧНИКОВ ВОДОСНАБЖЕНИЯ И ВОДОПРОВОДОВ ПИТЬЕВОГО НАЗНАЧЕНИЯ |
| | БЕРЕГОВАЯ ПОЛОСА | | II ПОЯС САНИТАРНОЙ ОХРАНЫ ИСТОЧНИКОВ ВОДОСНАБЖЕНИЯ И ВОДОПРОВОДОВ ПИТЬЕВОГО НАЗНАЧЕНИЯ |
| | ПРИБРЕЖНАЯ ЗАЩИТНАЯ ПОЛОСА | | III ПОЯС САНИТАРНОЙ ОХРАНЫ ИСТОЧНИКОВ ВОДОСНАБЖЕНИЯ И ВОДОПРОВОДОВ ПИТЬЕВОГО НАЗНАЧЕНИЯ |
| | ВООХРАННАЯ ЗОНА | | - граница зоны размещения |
| | ЗОНЫ ЕСТЕСТВЕННЫХ ЛАНДШАФТОВ И ОЗЕЛЕНЕННЫХ ТЕРРИТОРИЙ | | |
| | ЗОНА НАСАЖДЕНИЙ ОБЩЕГО ПОЛЬЗОВАНИЯ (ПАРКИ, СКВЕРЫ, БУЛЬВАРЫ) | | |
| | ЛЕСА, ЛЕСОПОСАДКИ | | |
| | ЗОНА РЕКРЕАЦИОННО-ОЗДОРОВИТЕЛЬНЫХ ОБЪЕКТОВ | | |

М 1:50 000