




Схема конструктивных и планировочных решений

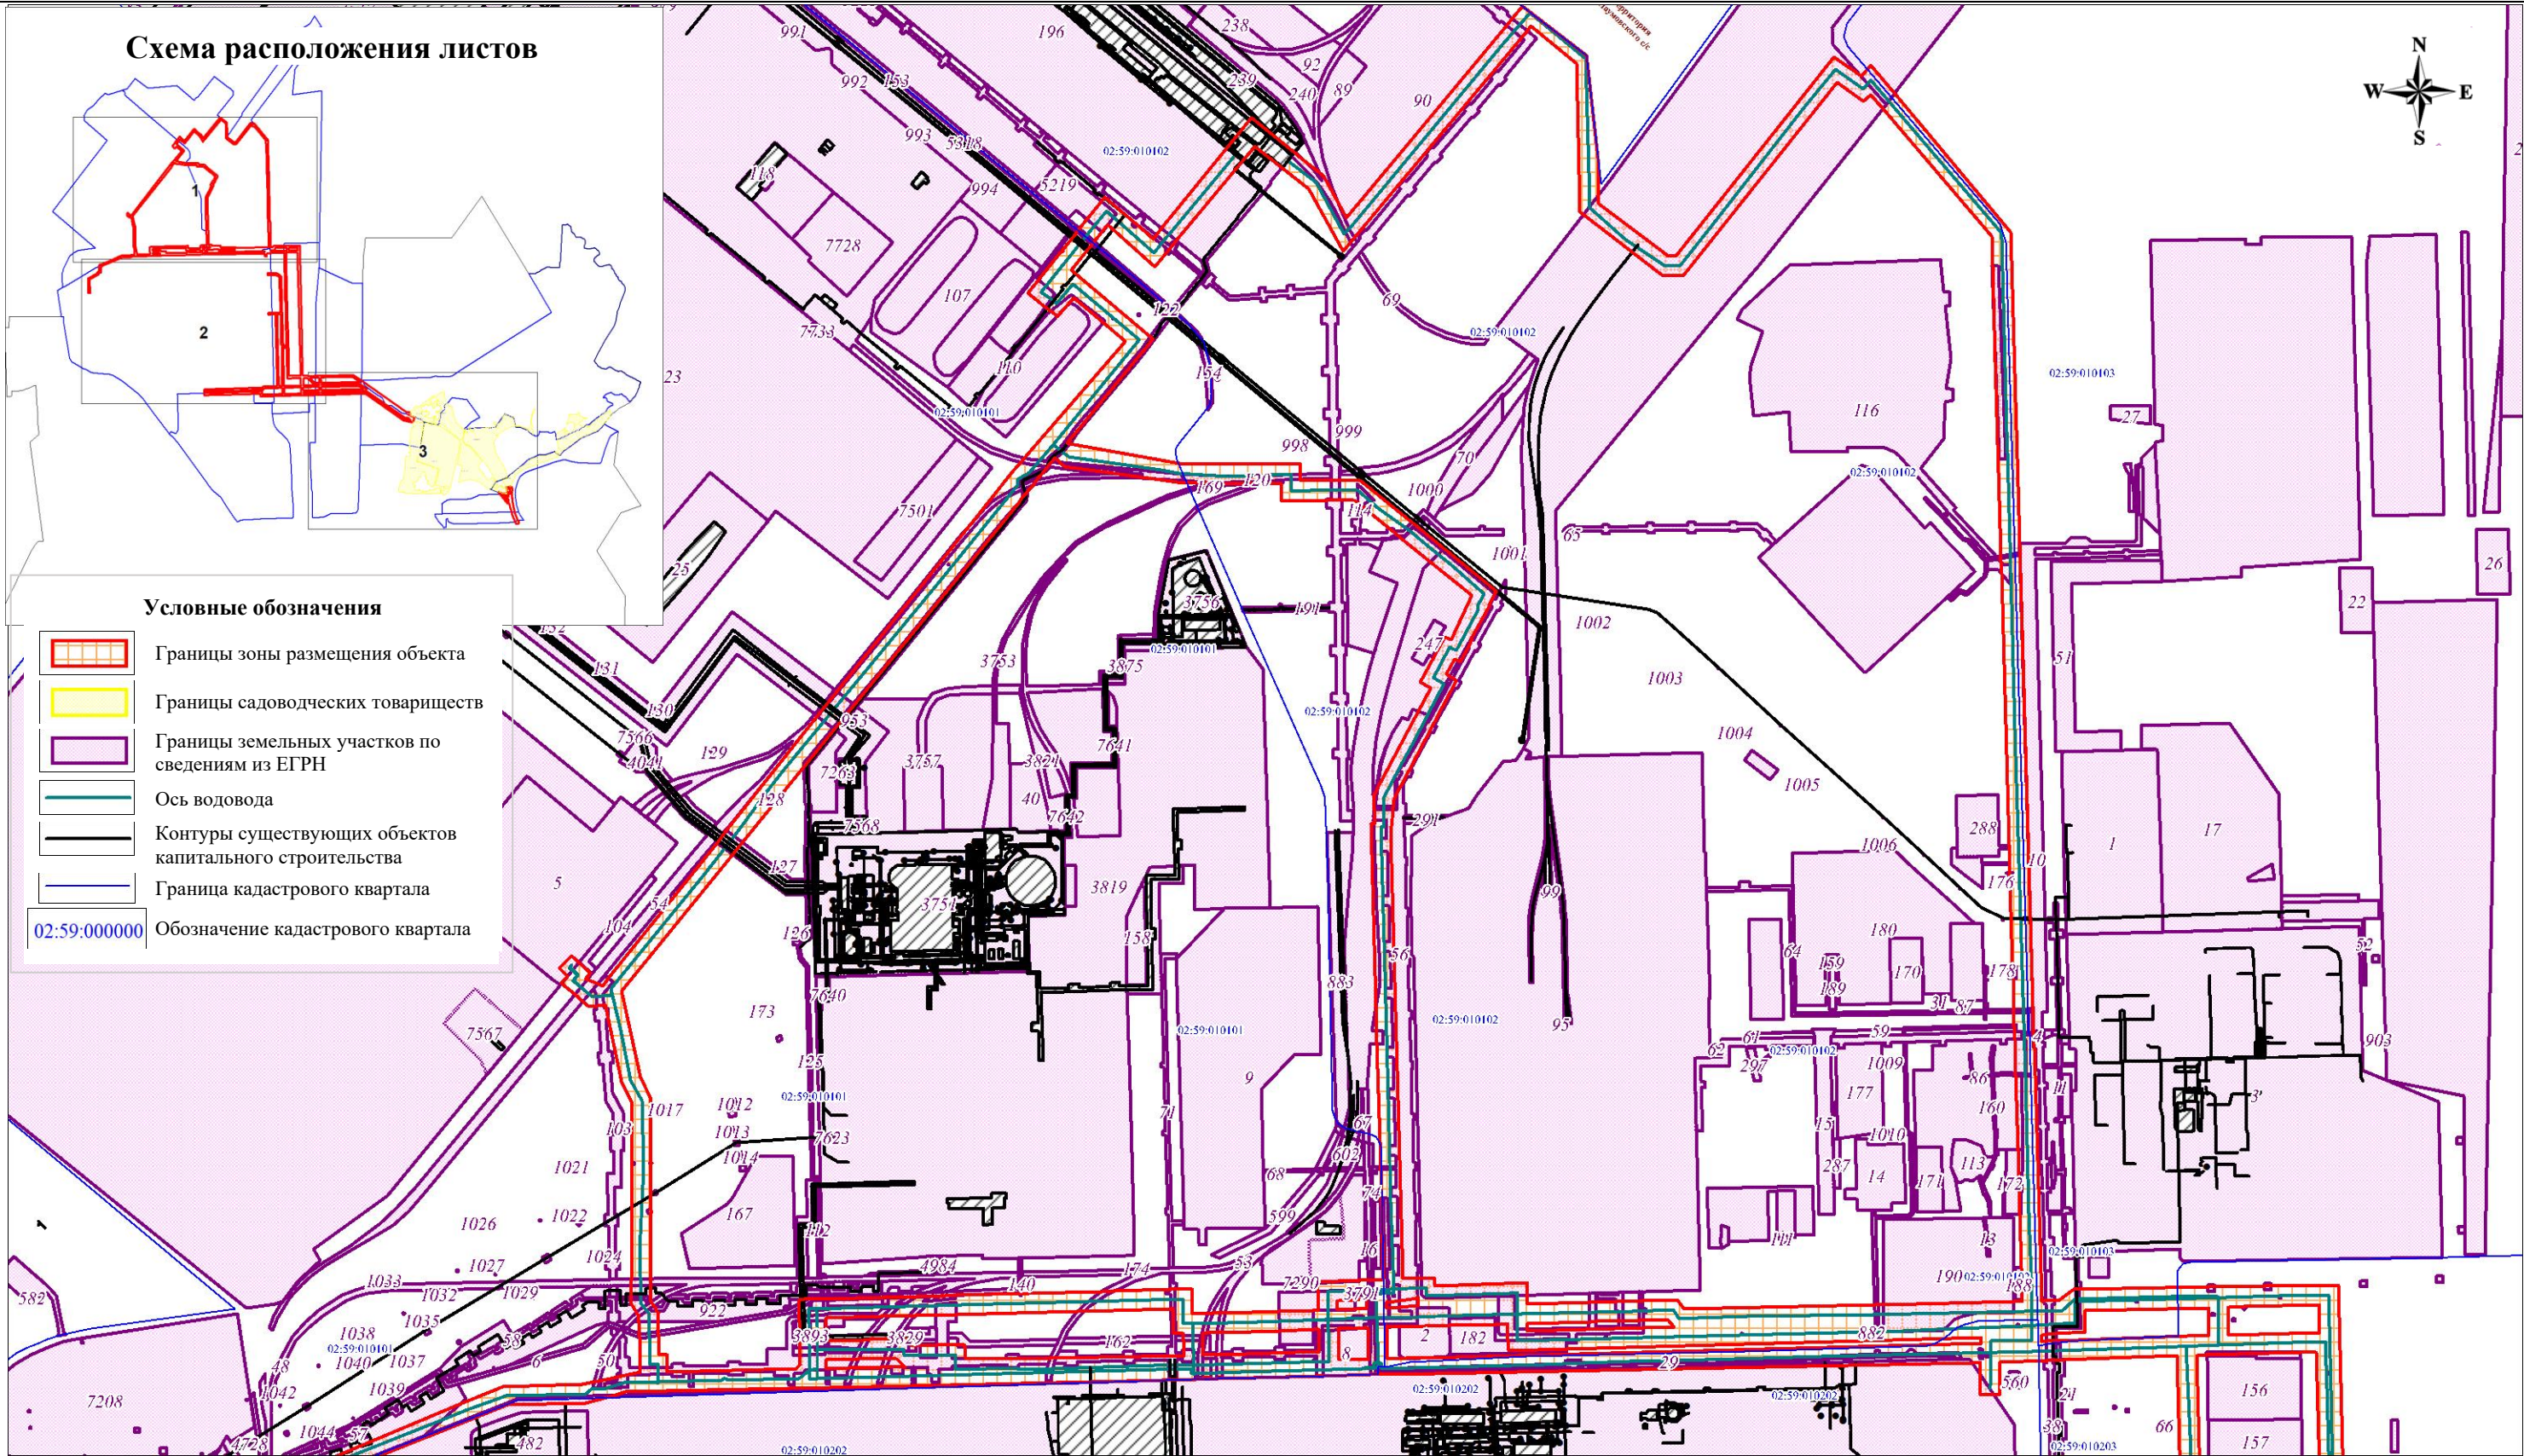

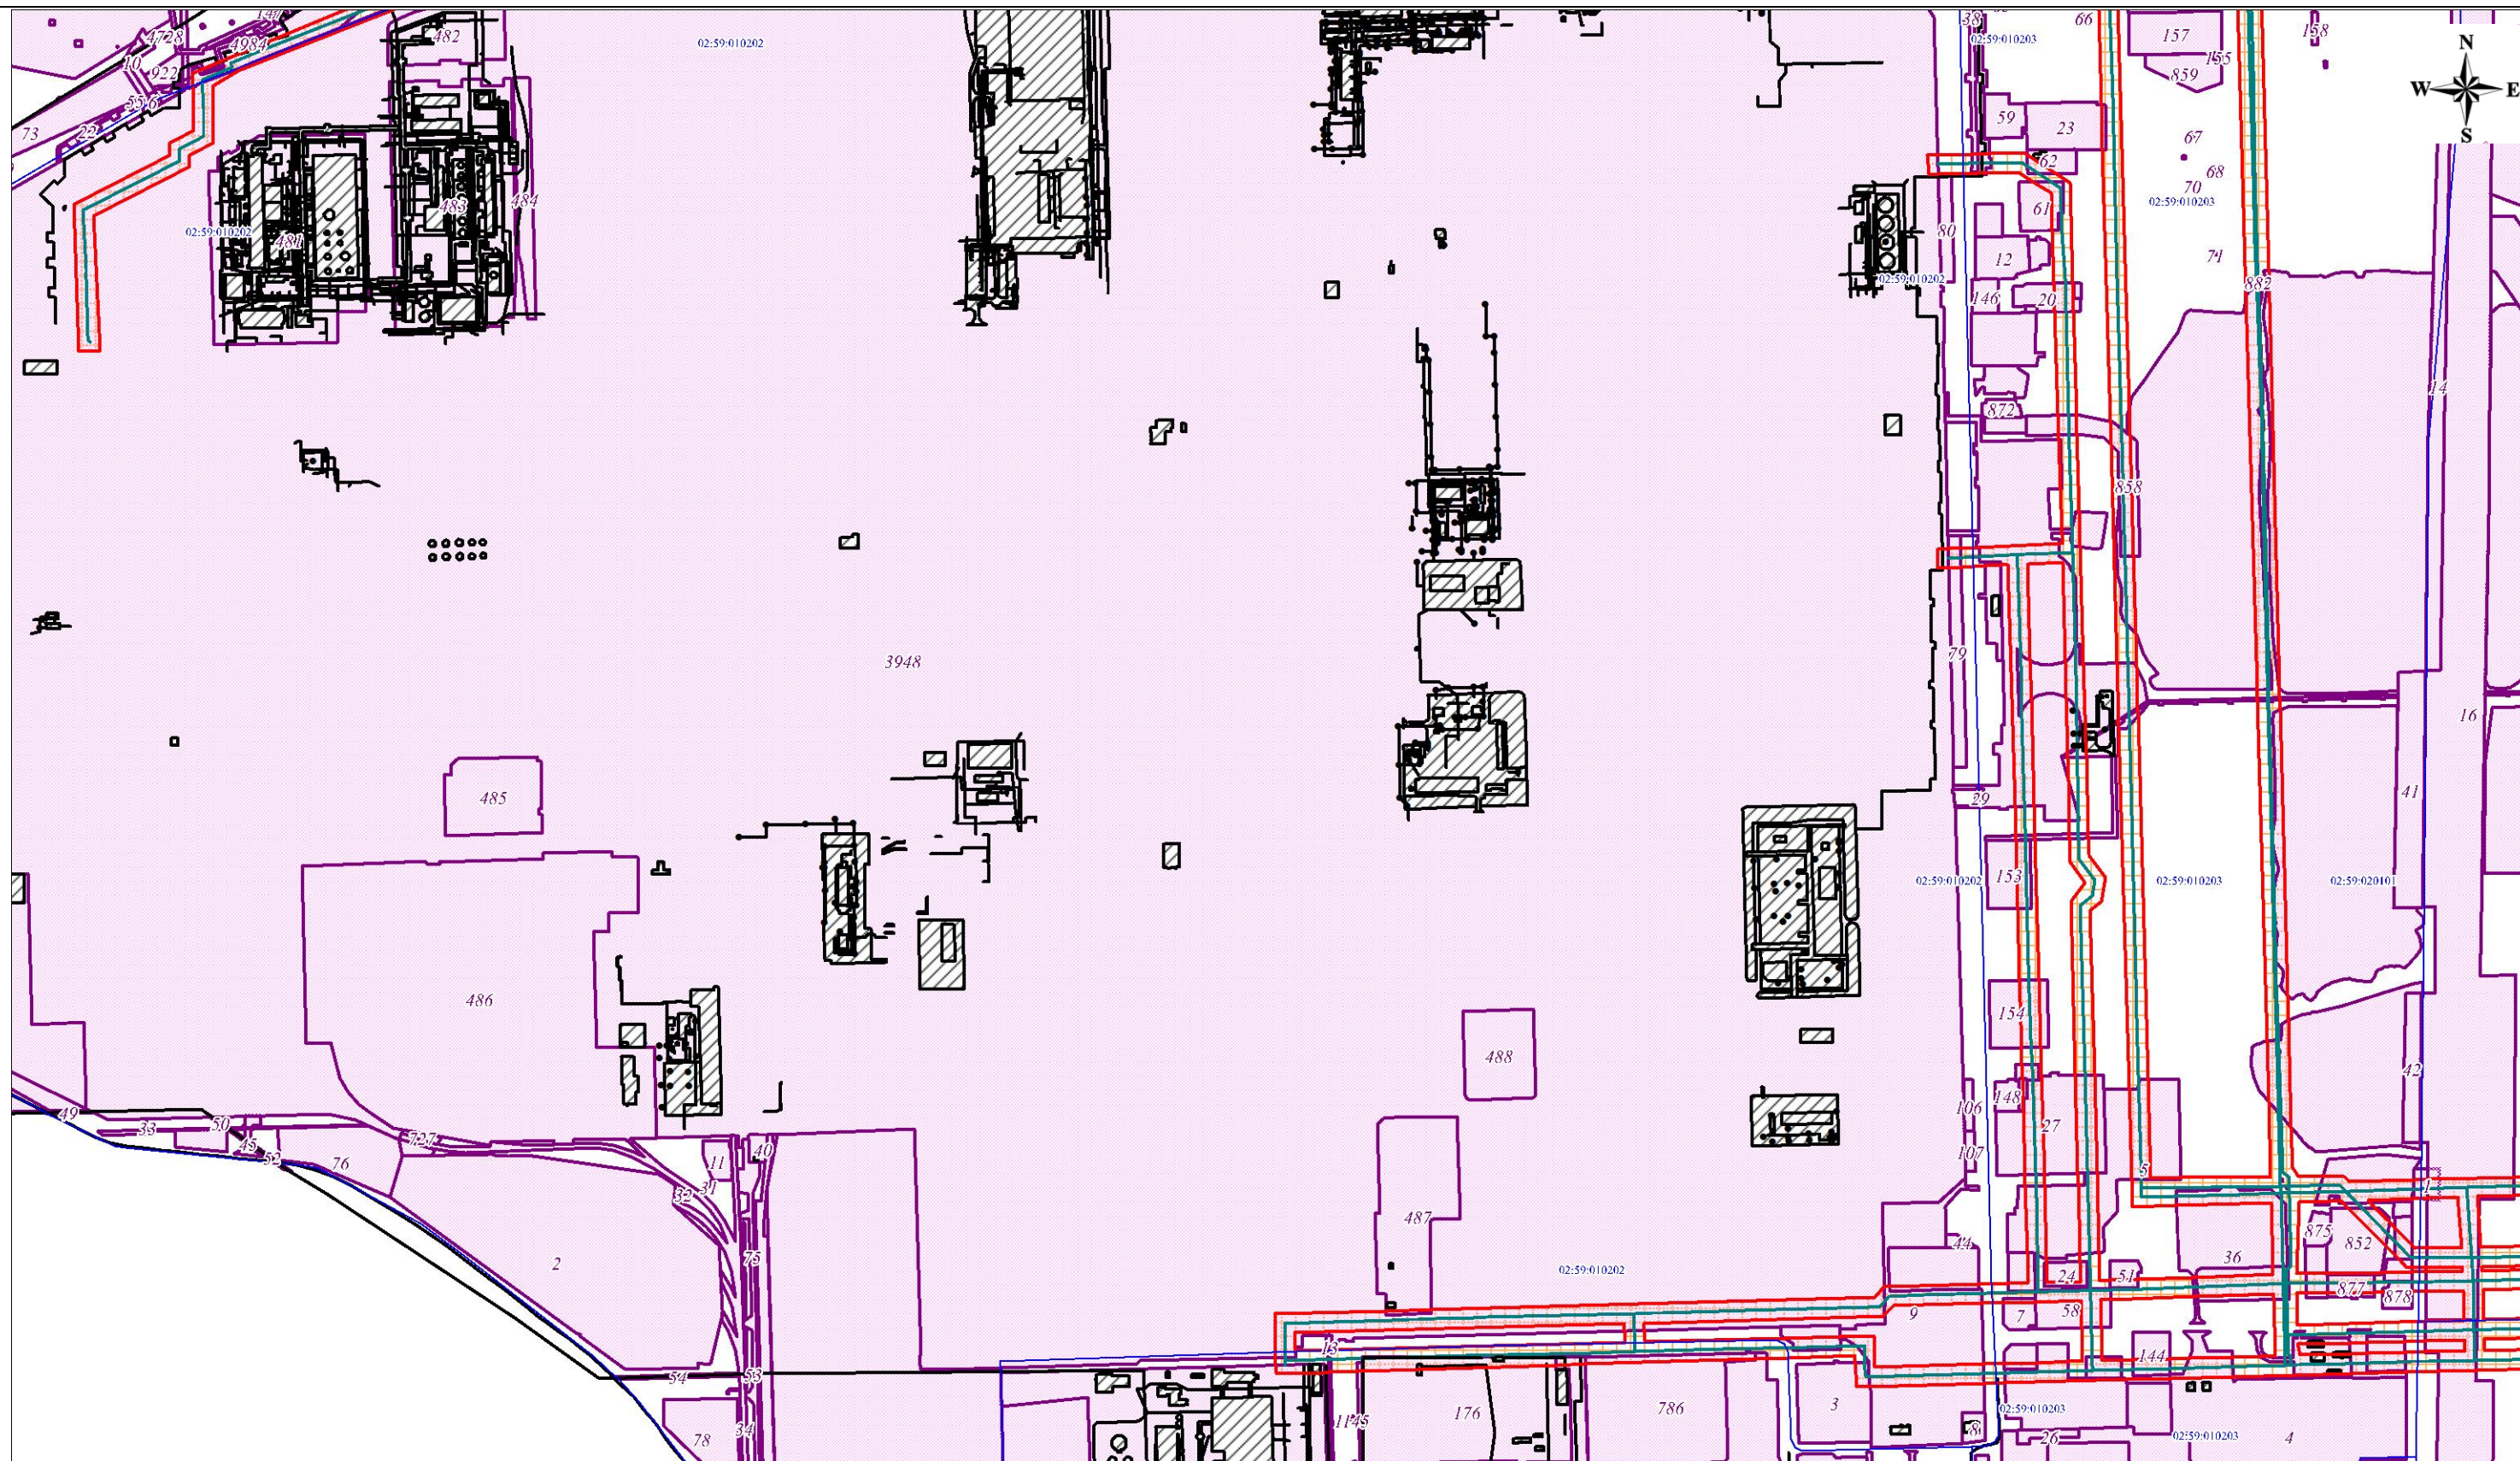

Масштаб 1:10000

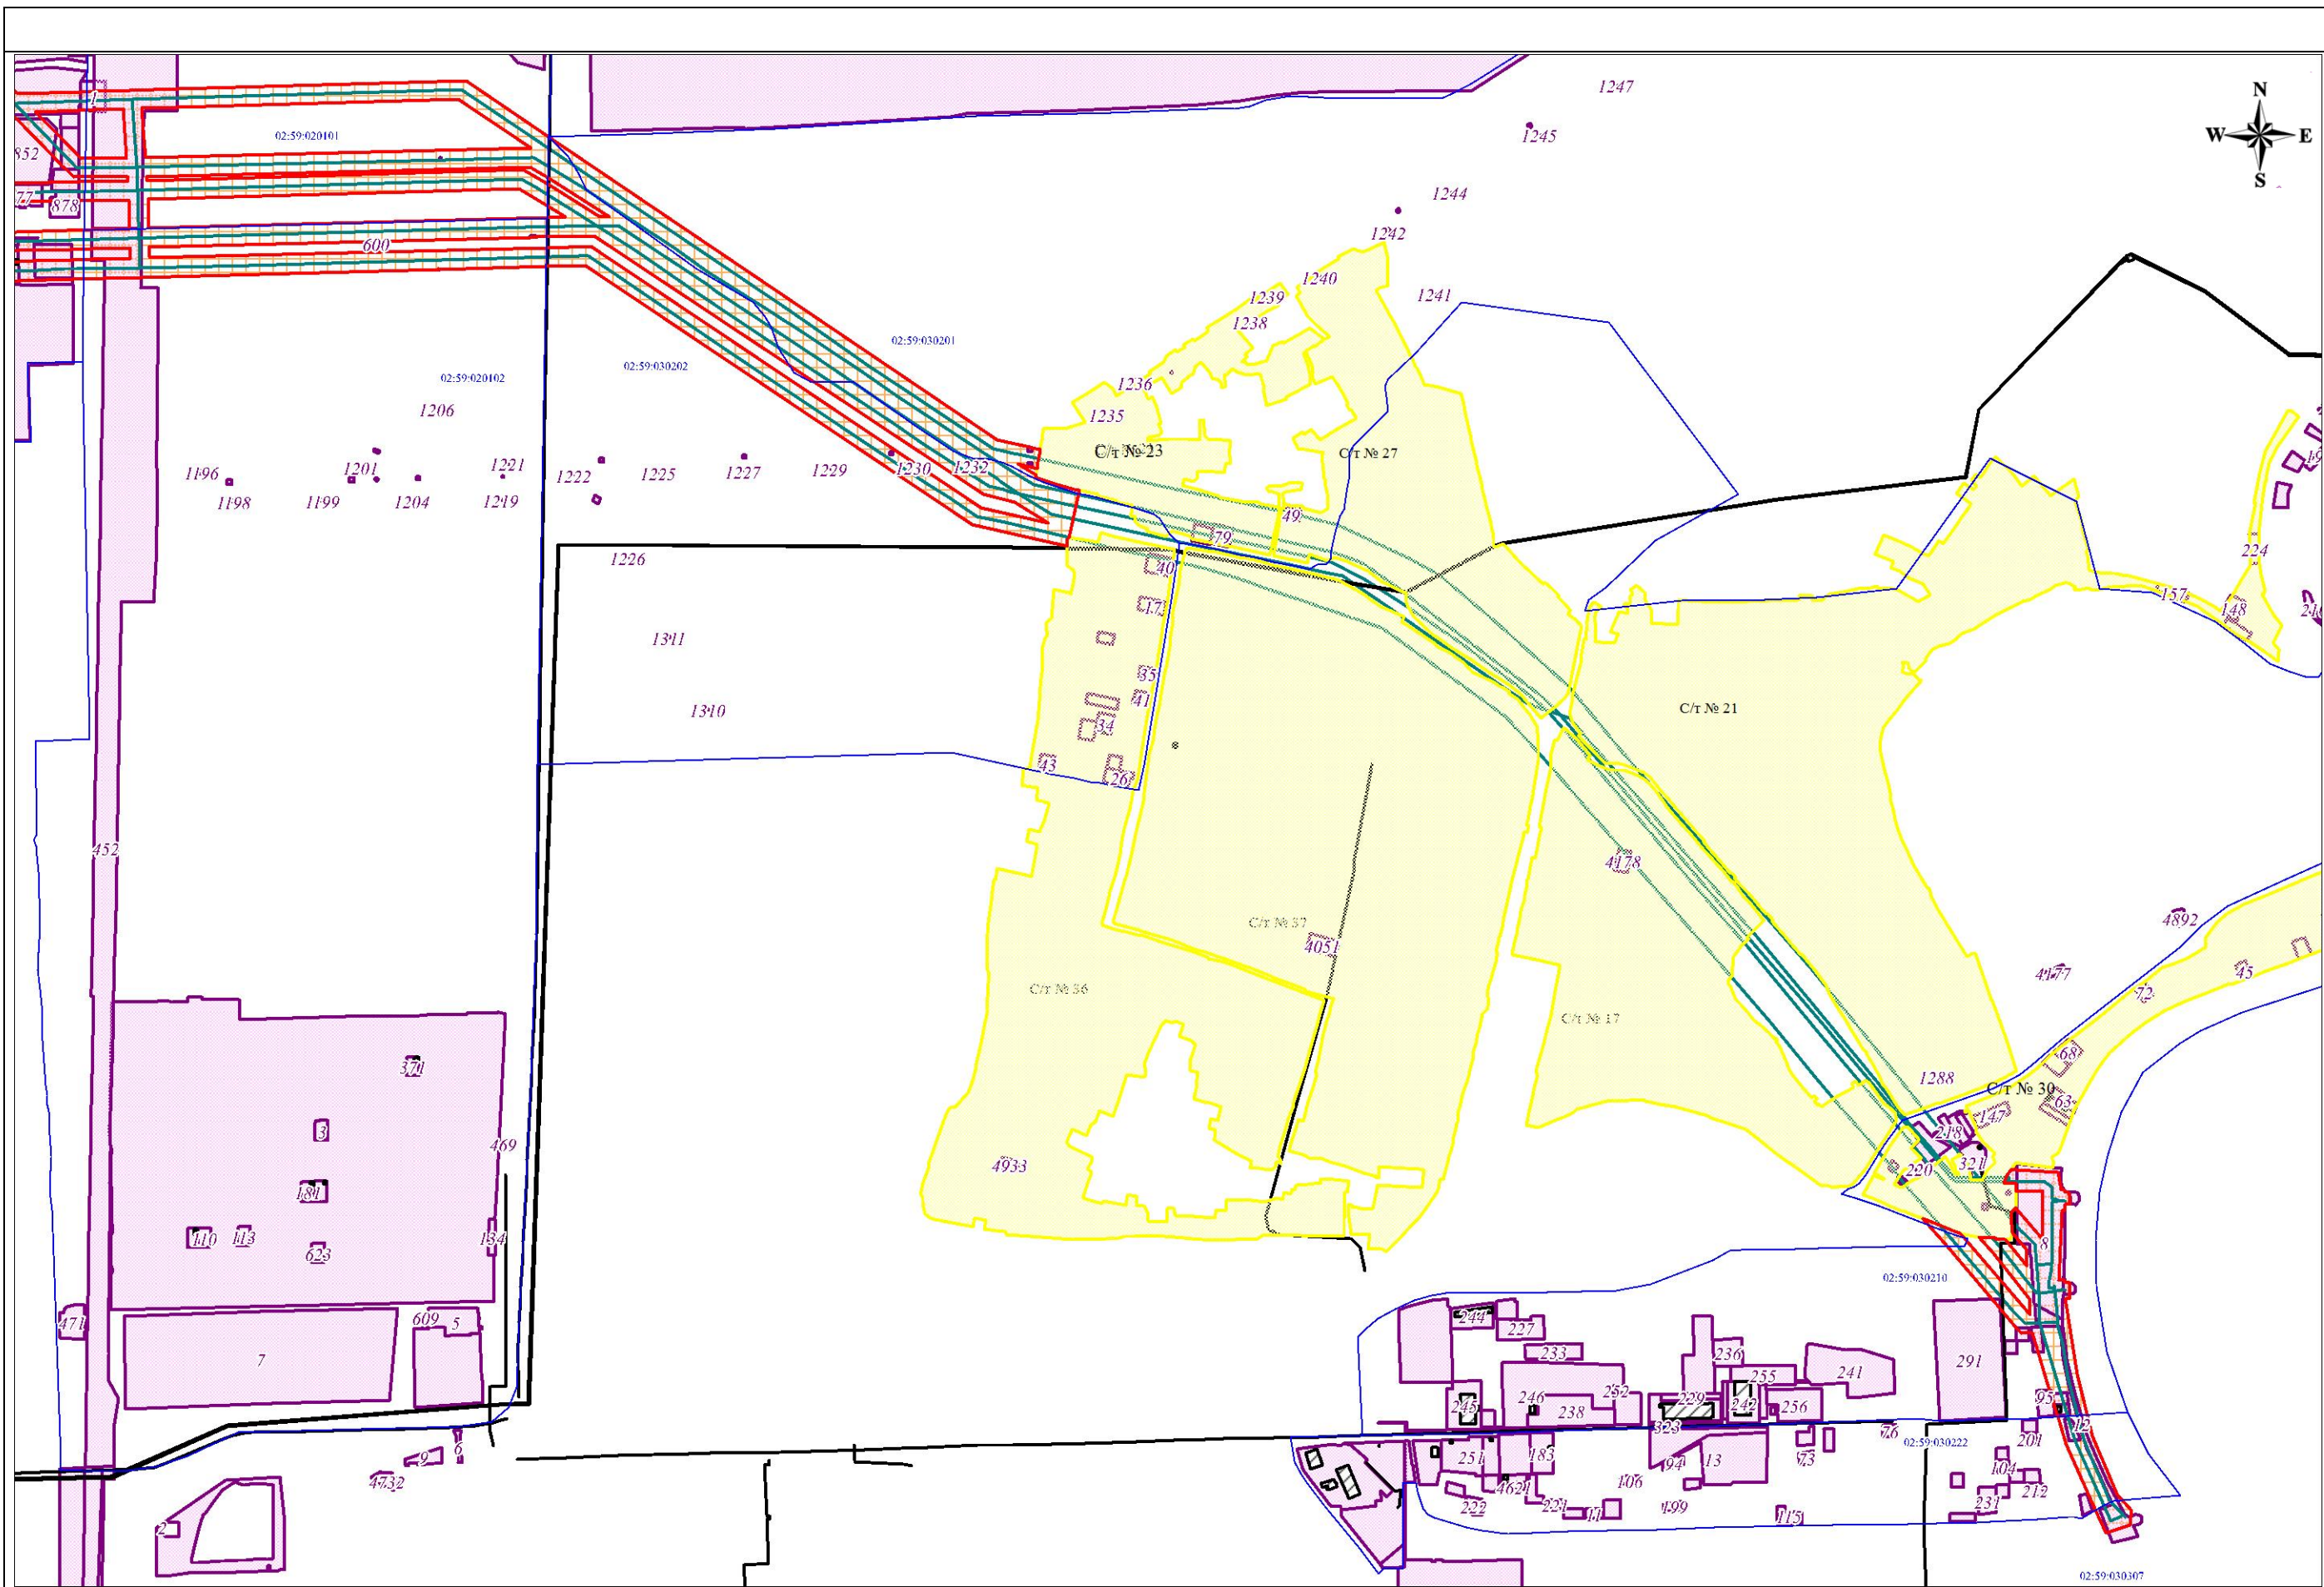

Масштаб 1:10000

Условные обозначения представлены на листе 1

Управляющий делами Администрации _____ С.А. Евграфов