


Материалы согласования изменения границ муниципального образования городского округа город Салават Республики Башкортостан по смежеству с городским поселением г. Ишимбай муниципального района Ишимбайский район Республики Башкортостан

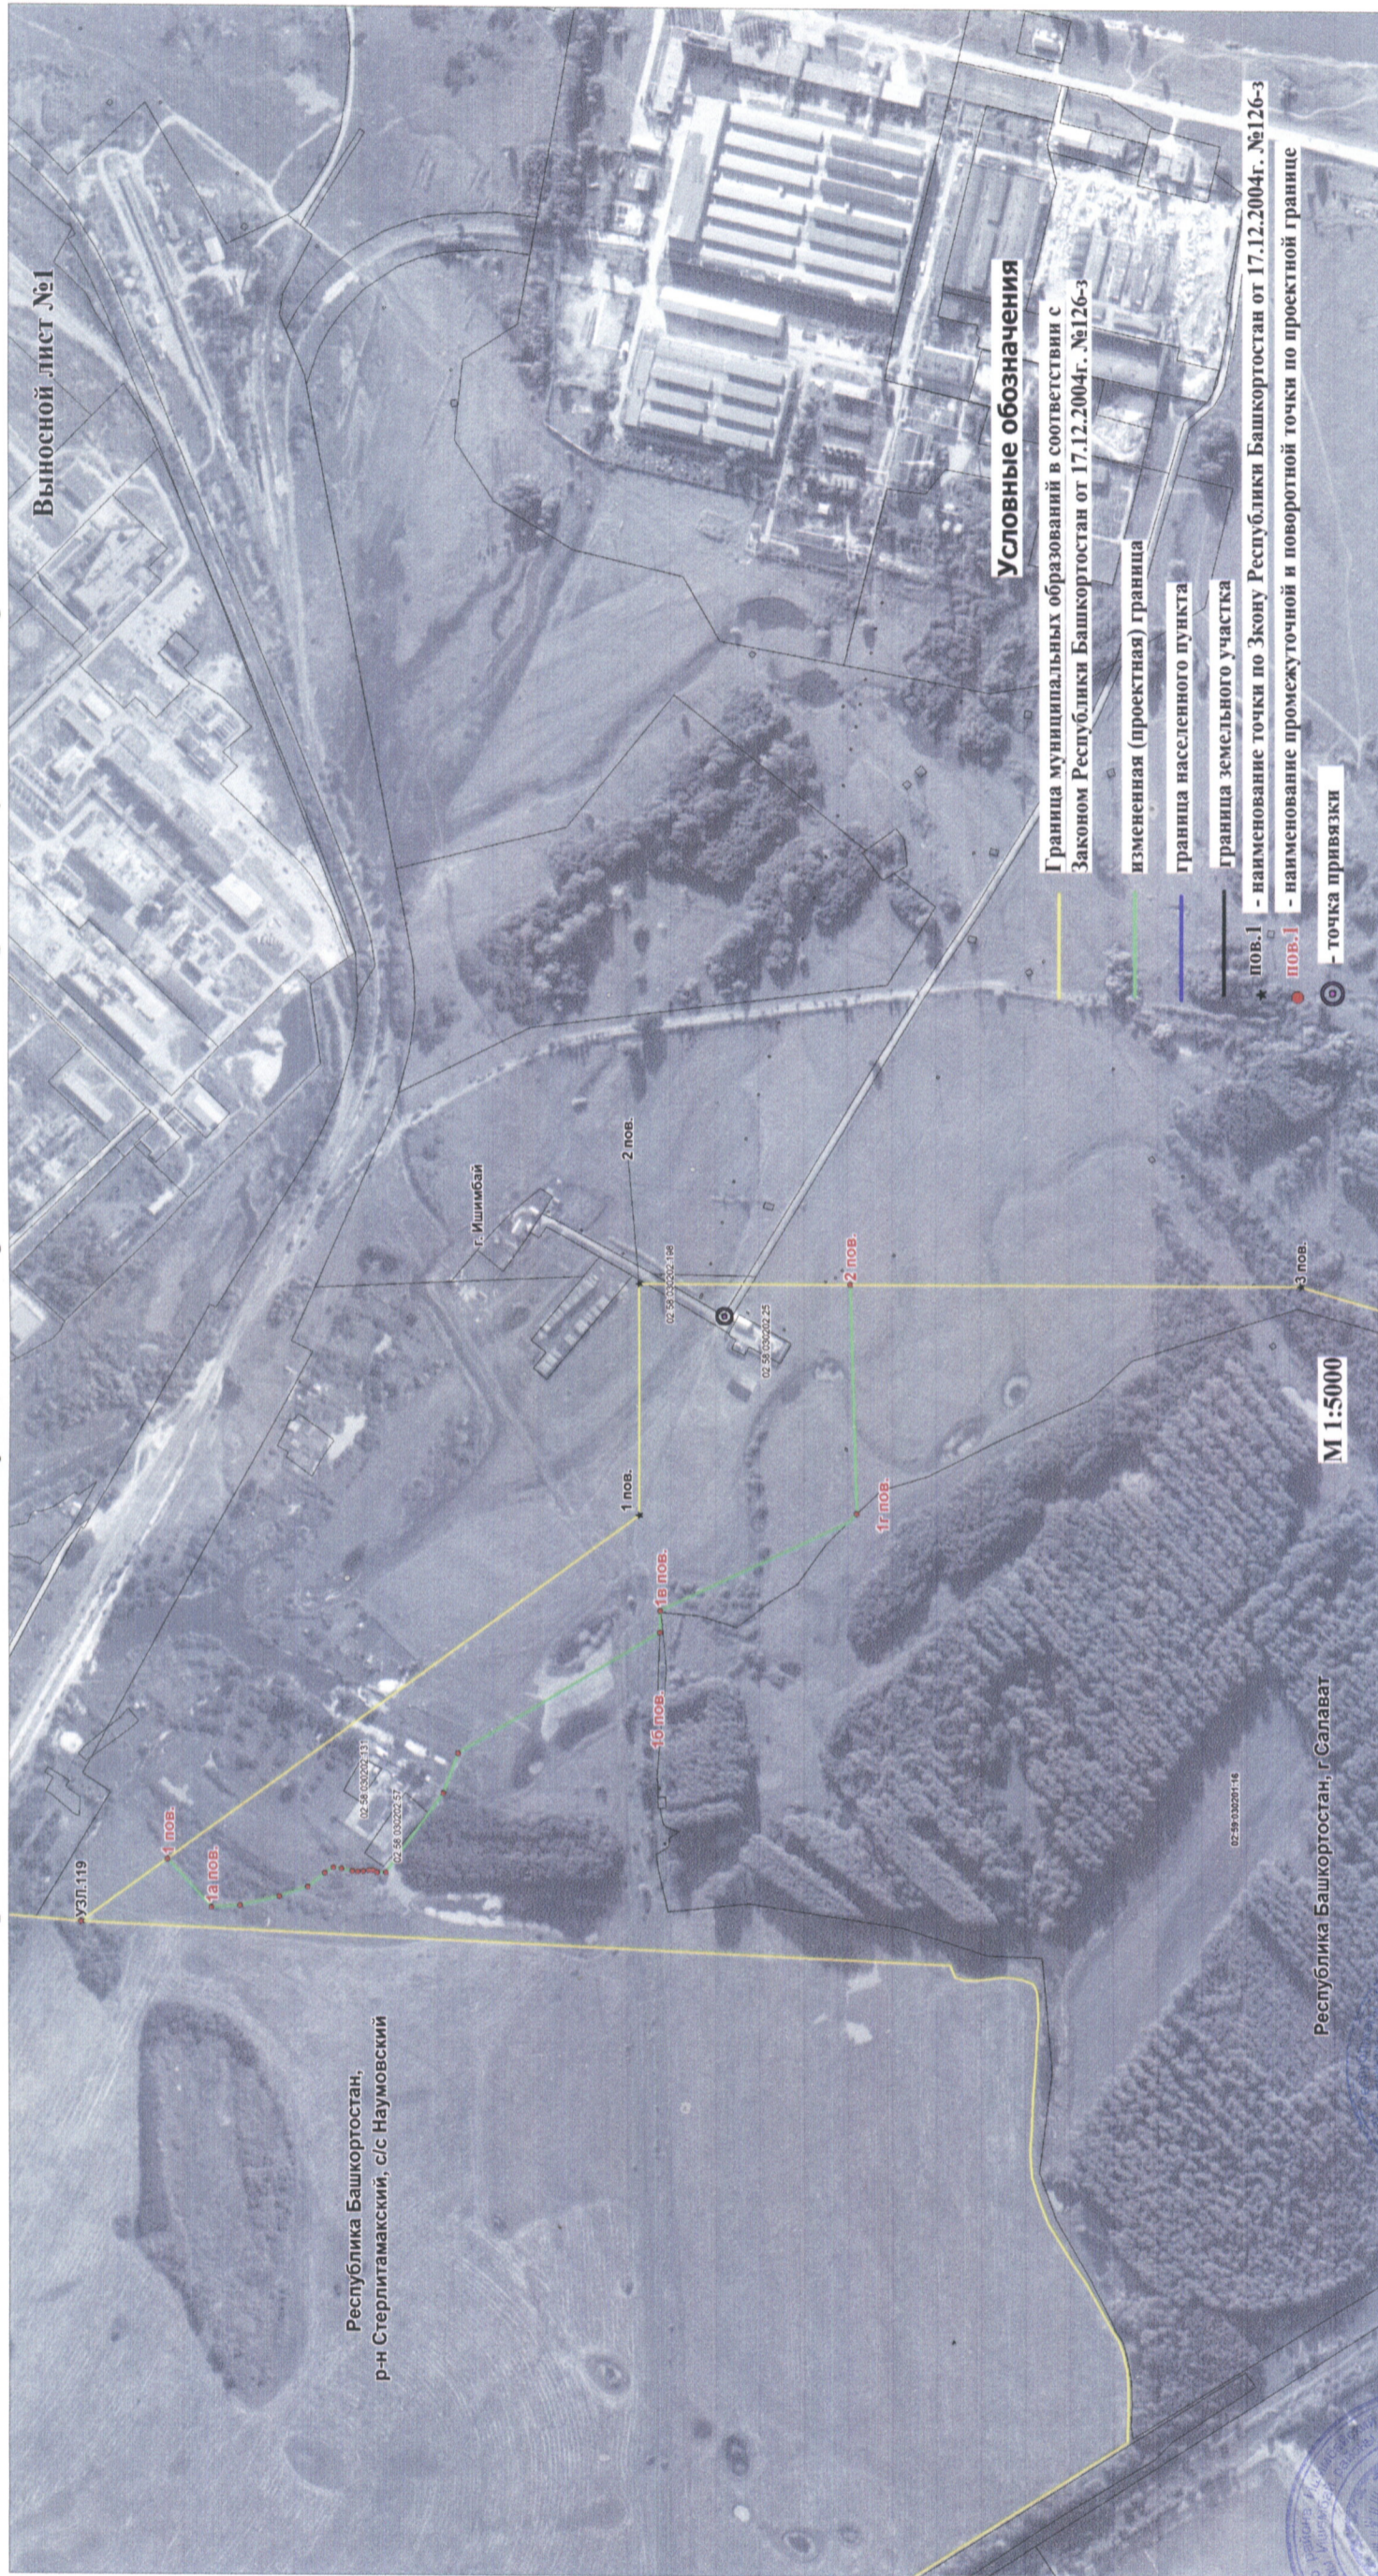

Выносной лист №1

Республика Башкортостан,
р-н Стерлитамакский, с/с Наумовский

Условные обозначения

- Граница муниципальных образований в соответствии с Законом Республики Башкортостан от 17.12.2004г. №126-3
- измененная (проектная) граница
- граница населенного пункта
- граница земельного участка
- пов.1 - наименование точки по Закону Республики Башкортостан от 17.12.2004г. №126-3
- пов.1 - наименование промежуточной и поворотной точки по проектной границе
- точка привязки

М 1:5000

Республика Башкортостан, г. Салават

Г. Глава администрации муниципального района Ишимбайский район Республики Башкортостан
А.Ф. Абрахманов
"19" "12" 2021г.

Г. Глава городского поселения г. Ишимбай муниципального района Ишимбайский район Республики Башкортостан
И.С. Шакиров
"19" "12" 2021г.

Г. Глава городского округа г. Салават Республики Башкортостан
И.Г. Миронов
"16" "12" 2021г.

Начальник отдела по Ишимбайскому району и городу Ишимбай Управления по работе с территориальными отделами и взаимодействию с органами местного самоуправления Министерства земельных и имущественных отношений Республики Башкортостан
А.М. Габитов
"19" "12" 2021г.

Председатель Совета городского поселения г. Ишимбай МР Ишимбайский район Республики Башкортостан
А.С. Азанов
"19" "12" 2021г.

Начальник отдела по городу Салават Управления по работе с территориальными отделами и взаимодействию с органами местного самоуправления Министерства земельных и имущественных отношений Республики Башкортостан
С.П. Рахматуллин
"16" "12" 2021г.

ДЛЯ ДОГОВОРОВ