


Материалы согласования изменения границ муниципального образования городского округа город Салават Республики Башкортостан по смежеству с городским поселением г. Ишимбай муниципального района Ишимбайский район Республики Башкортостан

Выносной лист №2

Республика Башкортостан, г. Ишимбай

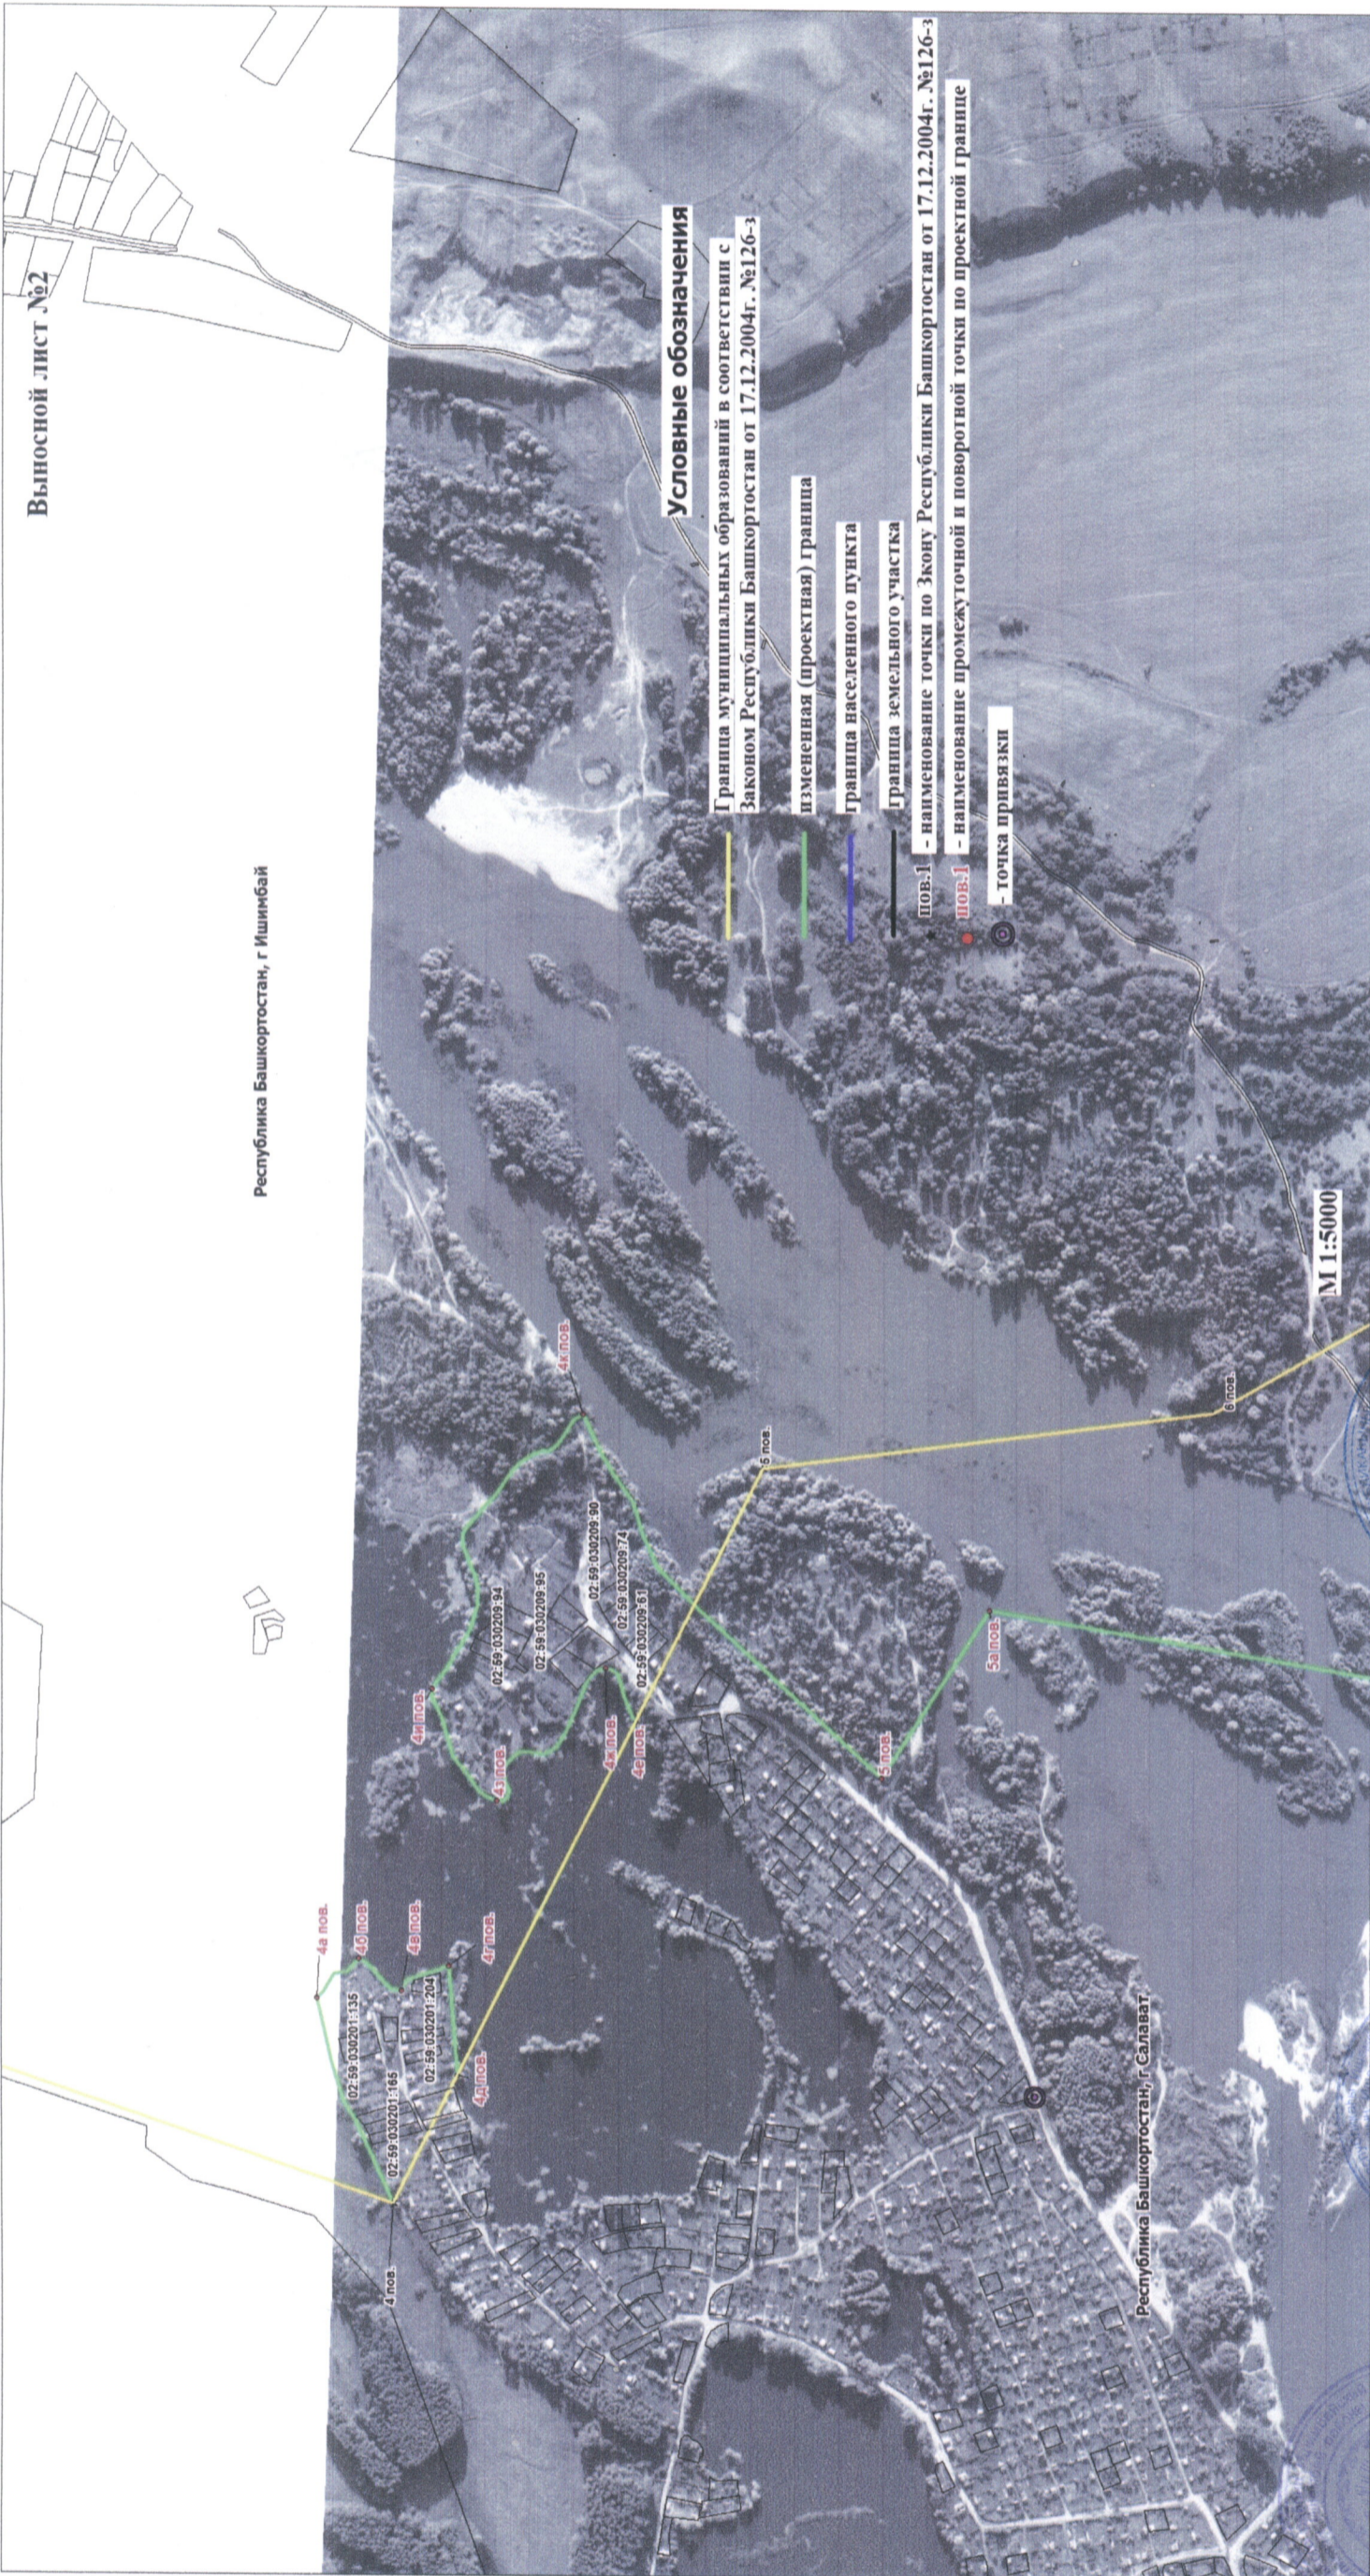

**Условные обозначения**

- Граница муниципальных образований в соответствии с Законом Республики Башкортостан от 17.12.2004г. №126-3
- измененная (проектная) граница
- граница населенного пункта
- граница земельного участка
- пов.1 - наименование точки по Зону Республики Башкортостан от 17.12.2004г. №126-3
- пов.1 - наименование промежуточной и поворотной точки по проектной границе
- точка привязки

М 1:5000

Глава городского поселения г. Ишимбай  
муниципального района Ишимбайский район  
Республики Башкортостан  
А.Ф. Абдрахманов  
"15" "11" 2021г.

Глава городского округа г. Салават  
Республики Башкортостан  
И.Т. Миронов  
"15" "11" 2021г.

Начальник отдела по Ишимбайскому району и городу Ишимбаю  
Управления по работе с территориальными органами и взаимодействию  
с органами местного самоуправления  
Министерства земельных и имущественных отношений  
Республики Башкортостан  
А.М. Габитов  
"15" "11" 2021г.

Президент Совета МР Ишимбайский район  
Республики Башкортостан  
Г.И. Баканова  
"15" "11" 2021г.

Начальник отдела по городу Салават  
Управления по работе с территориальными органами и взаимодействию  
с органами местного самоуправления  
Министерства земельных и имущественных отношений  
Республики Башкортостан  
С.Т. Рахматуллин  
"15" "11" 2021г.