


**Материалы согласования изменения границ муниципального образования городского округа Салават Республики Башкортостан по смежеству с городским поселением г. Ишимбай муниципального района Ишимбайский района Республики Башкортостан**

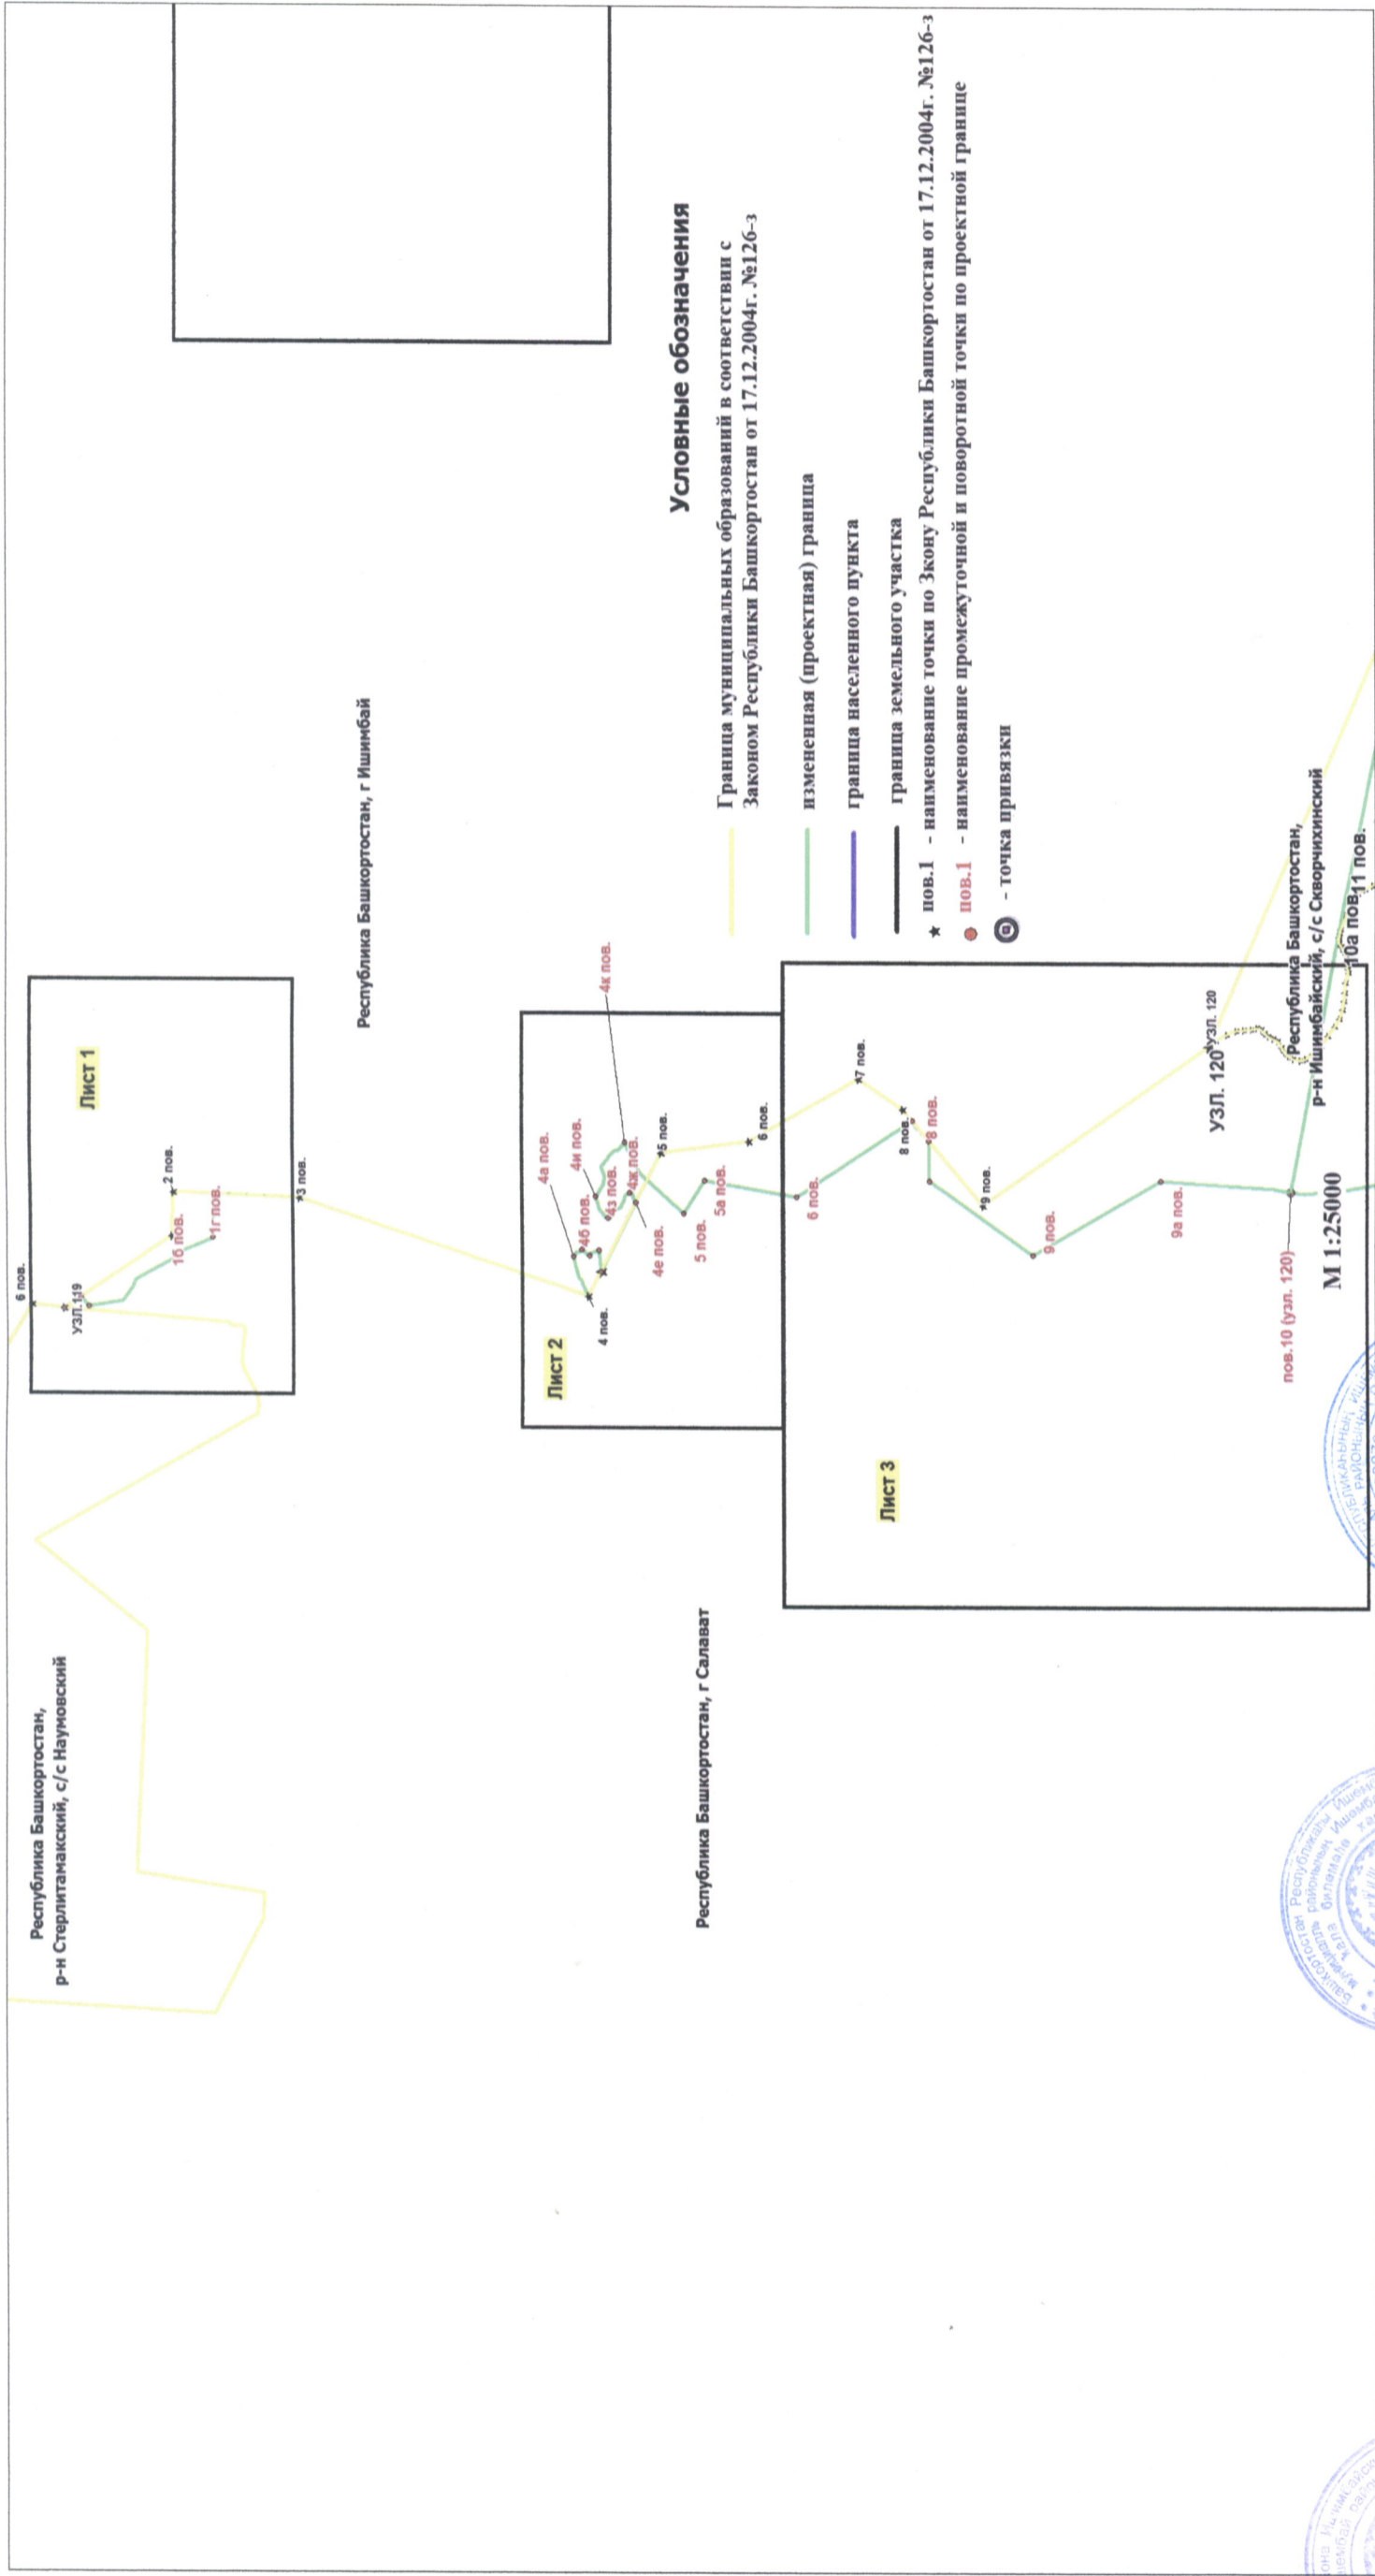

**Условные обозначения**

- Граница муниципальных образований в соответствии с Законом Республики Башкортостан от 17.12.2004г. №126-з
- измененная (проектная) граница
- граница населенного пункта
- граница земельного участка
- пов.1 - наименование точки по Закону Республики Башкортостан от 17.12.2004г. №126-з
- пов.1 - наименование промежуточной и поворотной точки по проектной границе
- - точка привязки

Республика Башкортостан, г. Салават

Глава администрации муниципального района Ишимбайский район Республики Башкортостан  
 А.Ф. Абрахманов  
 "15" "12" 2021г.

Глава городского округа г. Салават Республики Башкортостан  
 И.Г. Миронов  
 "15" "12" 2021г.

Республика Башкортостан, г. Ишимбай

Председатель Совета МР Ишимбайский район Республики Башкортостан  
 Г.И. Баканова  
 "19" "12" 2021г.

Начальник отдела по городу Салават  
 Управление по работе с территориальными органами и взаимодействию с органами местного самоуправления  
 Министерства земельных и имущественных отношений Республики Башкортостан  
 С.Е. Рахматуллин  
 "15" "12" 2021г.

Республика Башкортостан, г. Ишимбай

Начальник отдела по Ишимбайскому району и городу Ишимбай  
 Управление по работе с территориальными органами и взаимодействию с органами местного самоуправления  
 Министерства земельных и имущественных отношений Республики Башкортостан  
 А.М. Габитов  
 "19" "12" 2021г.

Председатель Совета городского поселения г. Ишимбай МР Ишимбайский район Республики Башкортостан  
 А.С. Азанов  
 "15" "12" 2021г.