



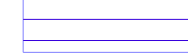


Приложение N2
к постановлению Администрации
городского округа город Салават
Республики Башкортостан
от "___" _____ 2021г. N_____

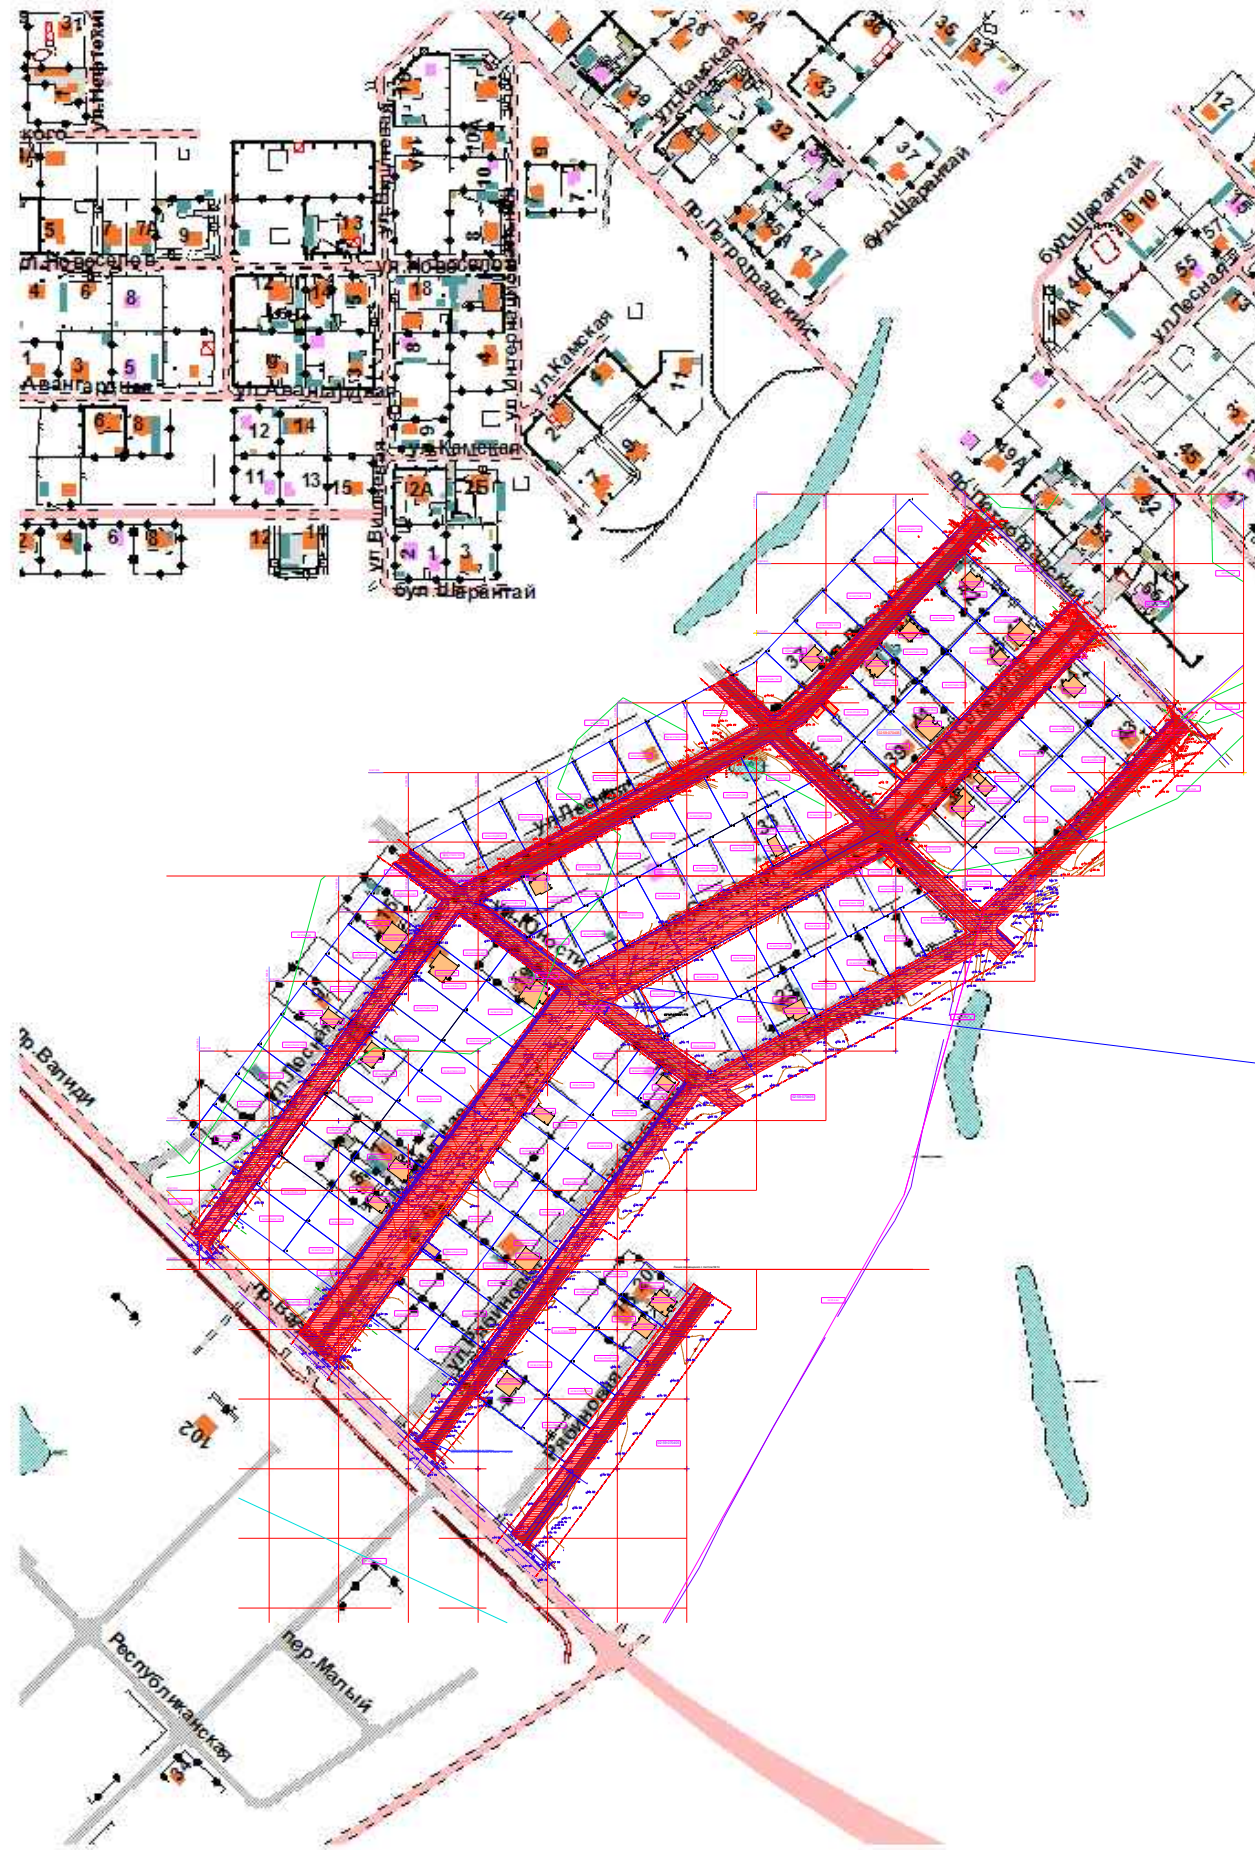

УСЛОВНЫЕ ОБОЗНАЧЕНИЯ

-  Границы территории, в отношении которой осуществляется подготовка проекта планировки и межевания, являются также и границей зоны планируемого размещения линейного объекта
-  Границы квартала с кадастровым номером квартала 02:59:070405
-  Существующие дороги
-  Проектируемые автодороги

Строительство автодорог в МР-5, ЖР "Юлдашево"