


С  
Ю

31

ГРАНИЦЫ ОБРАЗУЕМЫХ И ИЗМЕНЯЕМЫХ ЗЕМЕЛЬНЫХ УЧАСТКОВ, УСЛОВНЫЕ НОМЕРА ЗЕМЕЛЬНЫХ УЧАСТКОВ,  
В ТОМ ЧИСЛЕ В ОТНОШЕНИИ КОТОРЫХ ПРЕДПОЛАГАЮТСЯ ИХ РЕЗЕРВИРОВАНИЕ И (ИЛИ) ИЗЪЯТИЕ ДЛЯ ГОСУДАРСТВЕННЫХ ИЛИ МУНИЦИПАЛЬНЫХ НУЖД  
(ОКОНЧАНИЕ)

Приложение №9  
к постановлению Администрации  
городского округа город Салават  
Республики Башкортостан  
от "\_\_\_" \_\_\_\_\_ 2021г. №\_\_\_

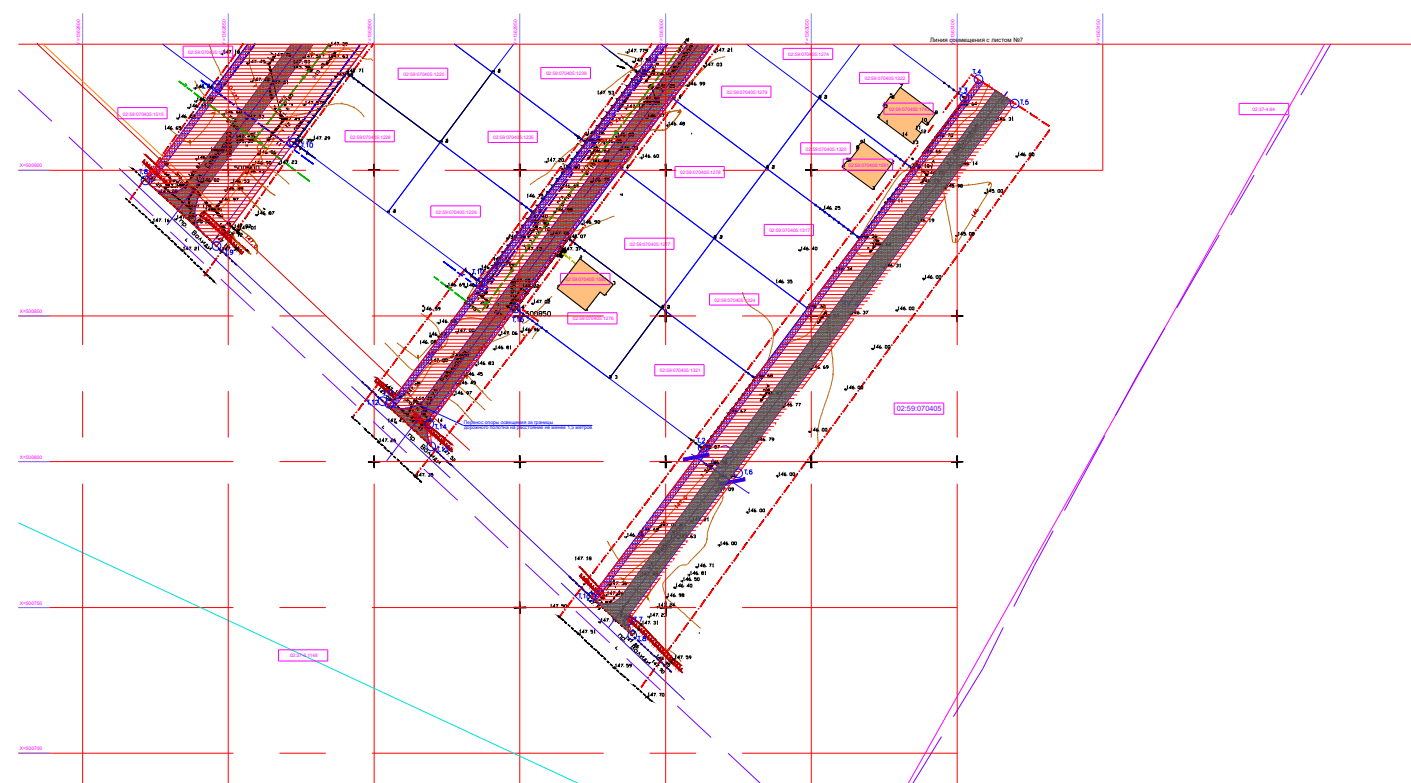

Управляющий делами Администрации \_\_\_\_\_ С.А. Евграфов