


Приложение № 2 к постановлению
Администрации городского округа
город Салават
Республики Башкортостан
от _____ № _____

Схема расположения земельного участка на карте градостроительного зонирования городского округа город Салават Республики Башкортостан

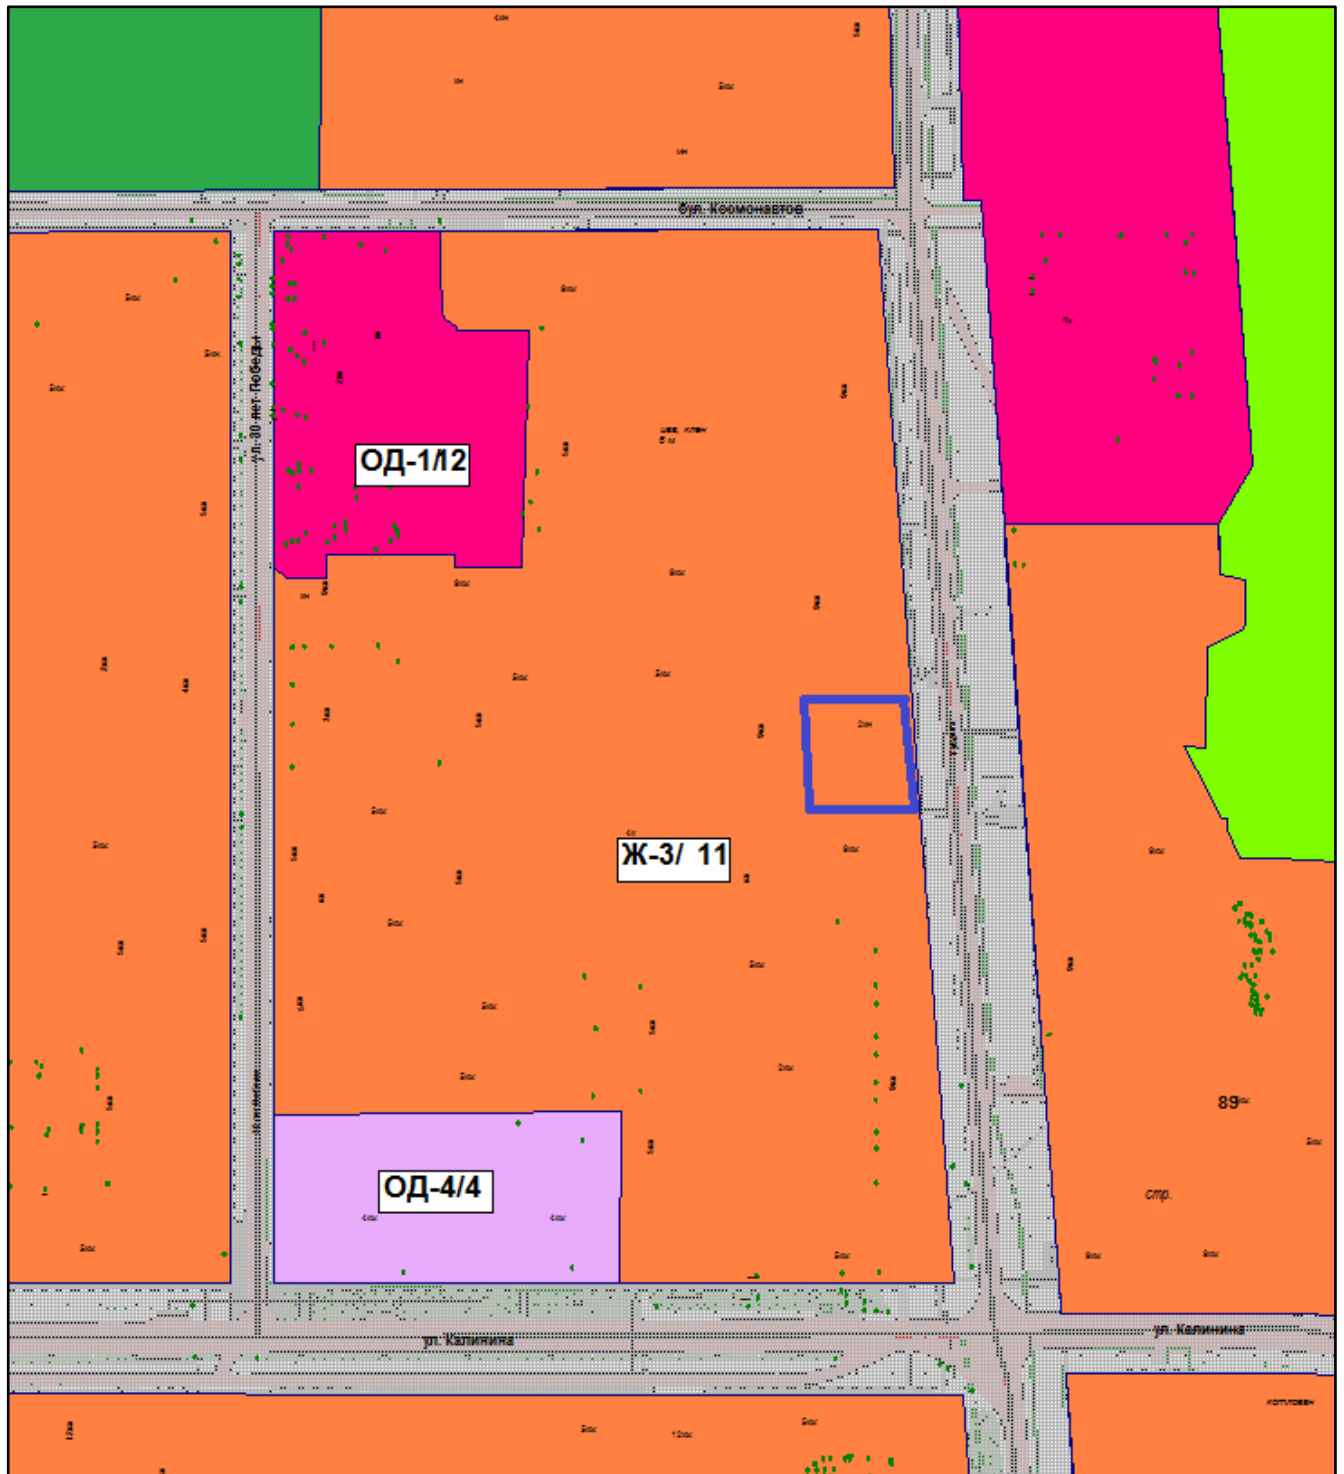

Управляющий делами Администрации

С.А. Евграфов