



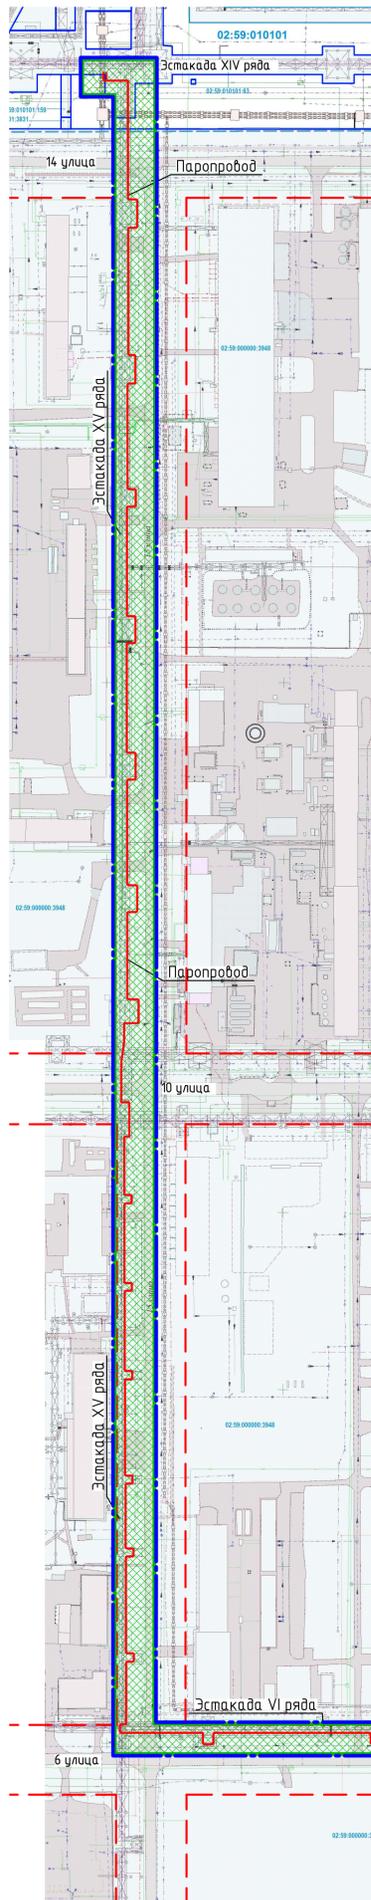

(Начало)

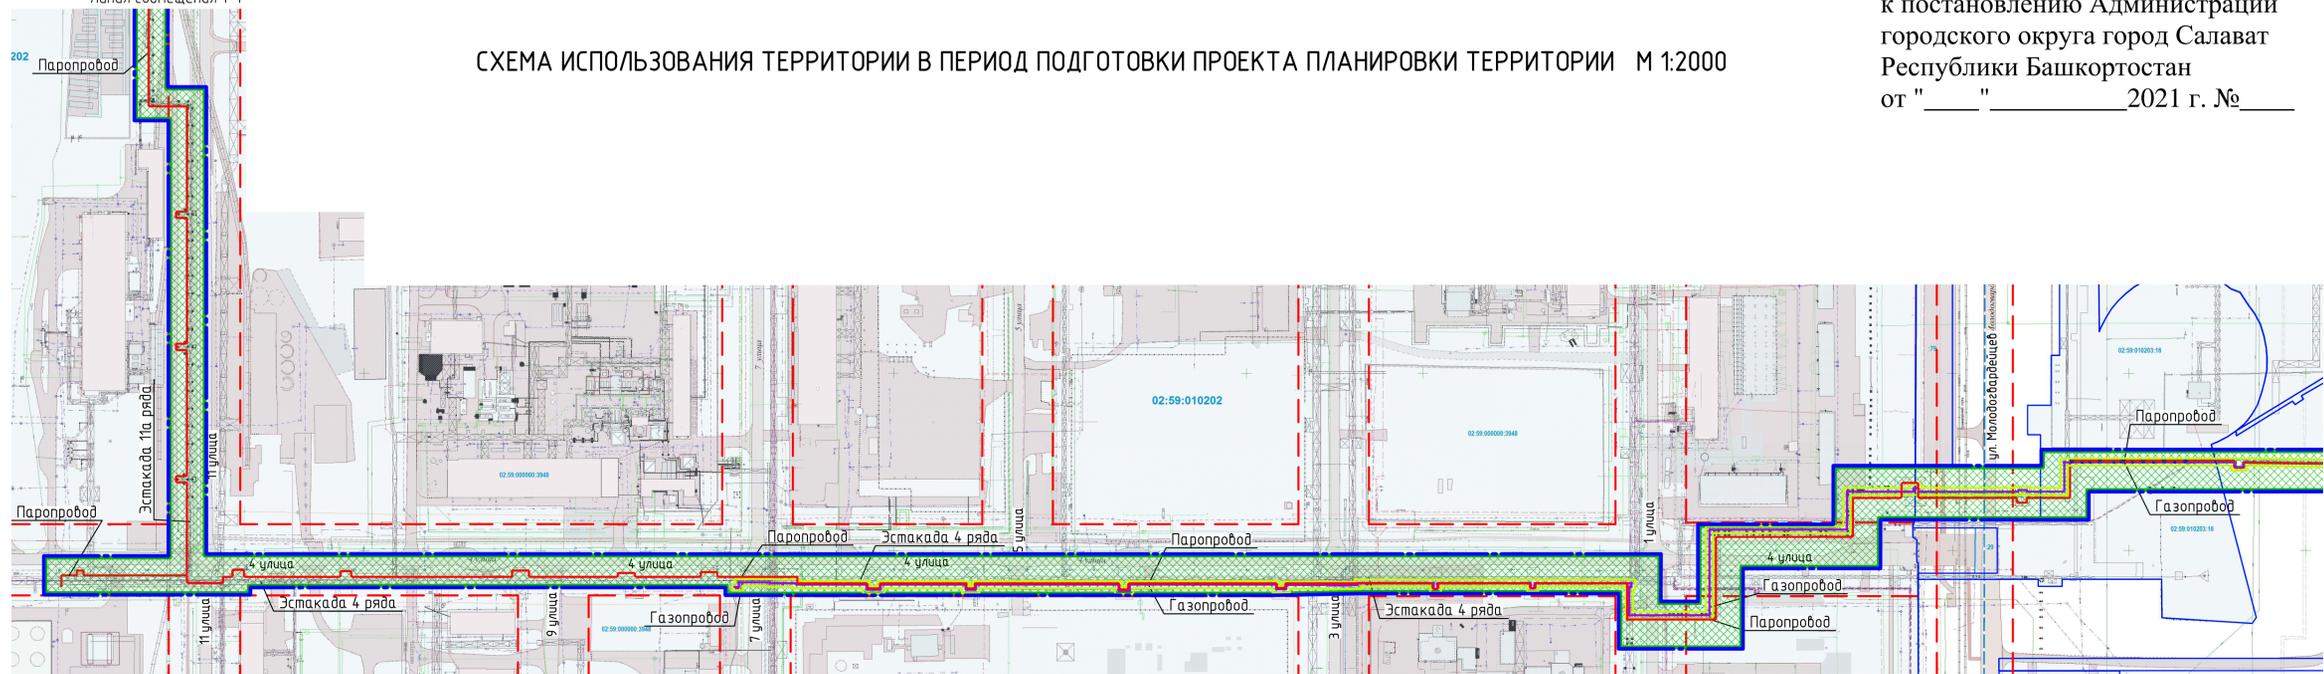



(Продолжение)
Линия совмещения 1-1



Приложение №5
к постановлению Администрации
городского округа город Салават
Республики Башкортостан
от "___" _____ 2021 г. №___

СХЕМА ИСПОЛЬЗОВАНИЯ ТЕРРИТОРИИ В ПЕРИОД ПОДГОТОВКИ ПРОЕКТА ПЛАНИРОВКИ ТЕРРИТОРИИ М 1:2000

Условные обозначения

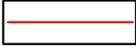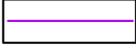-  - Граница территории, в отношении которой осуществляется подготовка проекта планировки
-  - Существующие красные линии
-  - Граница зоны планируемого размещения проектируемых объектов, устанавливаемая в соответствии с нормами отвода земельных участков данного линейного объекта
-  - Границы существующих земельных участков, учтенных в Едином государственном реестре недвижимости, их кадастровые номера
-  - Проектируемый паропровод
-  - Проектируемый газопровод

Линия совмещения 1-1

Управляющий делами Администрации _____ С.А. Евграфов