


Схема расположения элемента планировочной структуры

Приложение №2 к постановлению Администрации городского округа города Салават Республики Башкортостан № \_\_\_\_\_ от \_\_\_\_\_ 2022

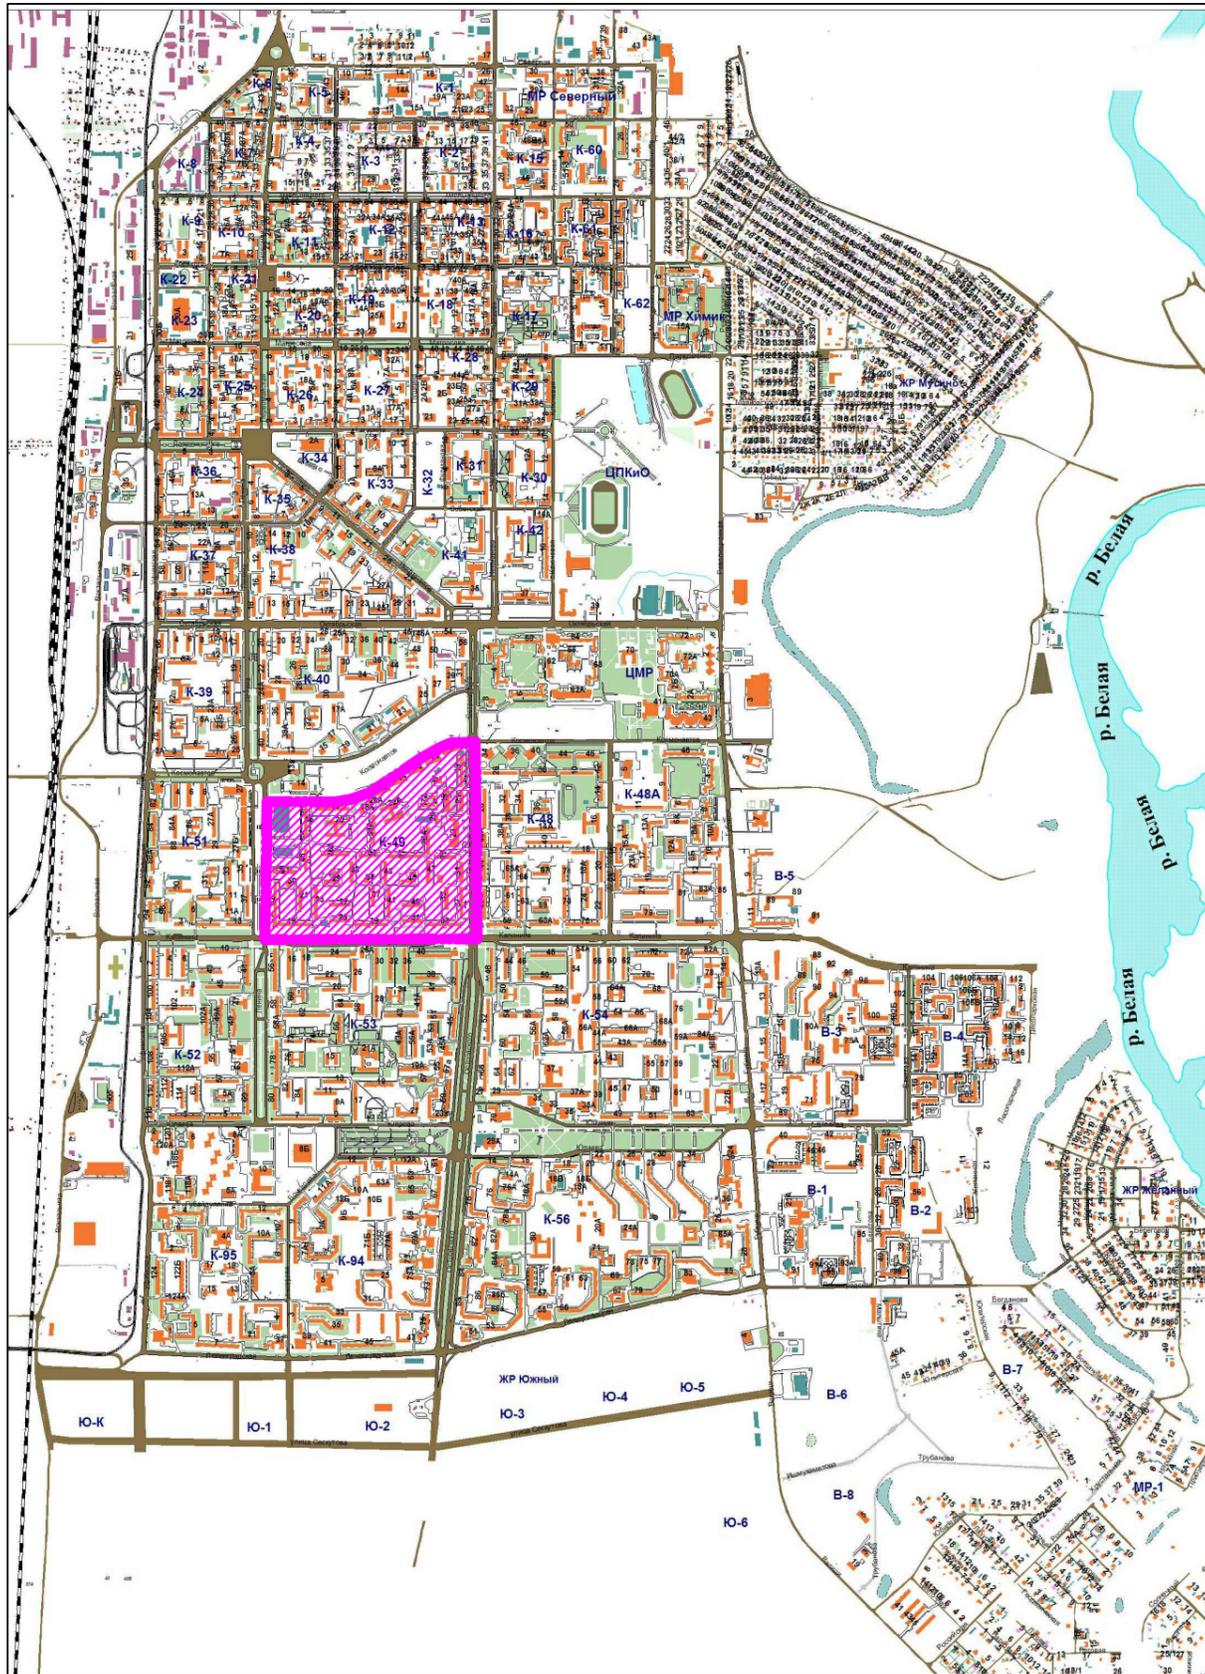

Условные обозначения



Кадастровый квартал с кадастровым номером 259019305

Управляющий делами Администрации \_\_\_\_\_ С. А. Евграфов