




Приложение N5
к постановлению Администрации
городского округа город Салават
Республики Башкортостан
от "___" _____ 2022г. N___

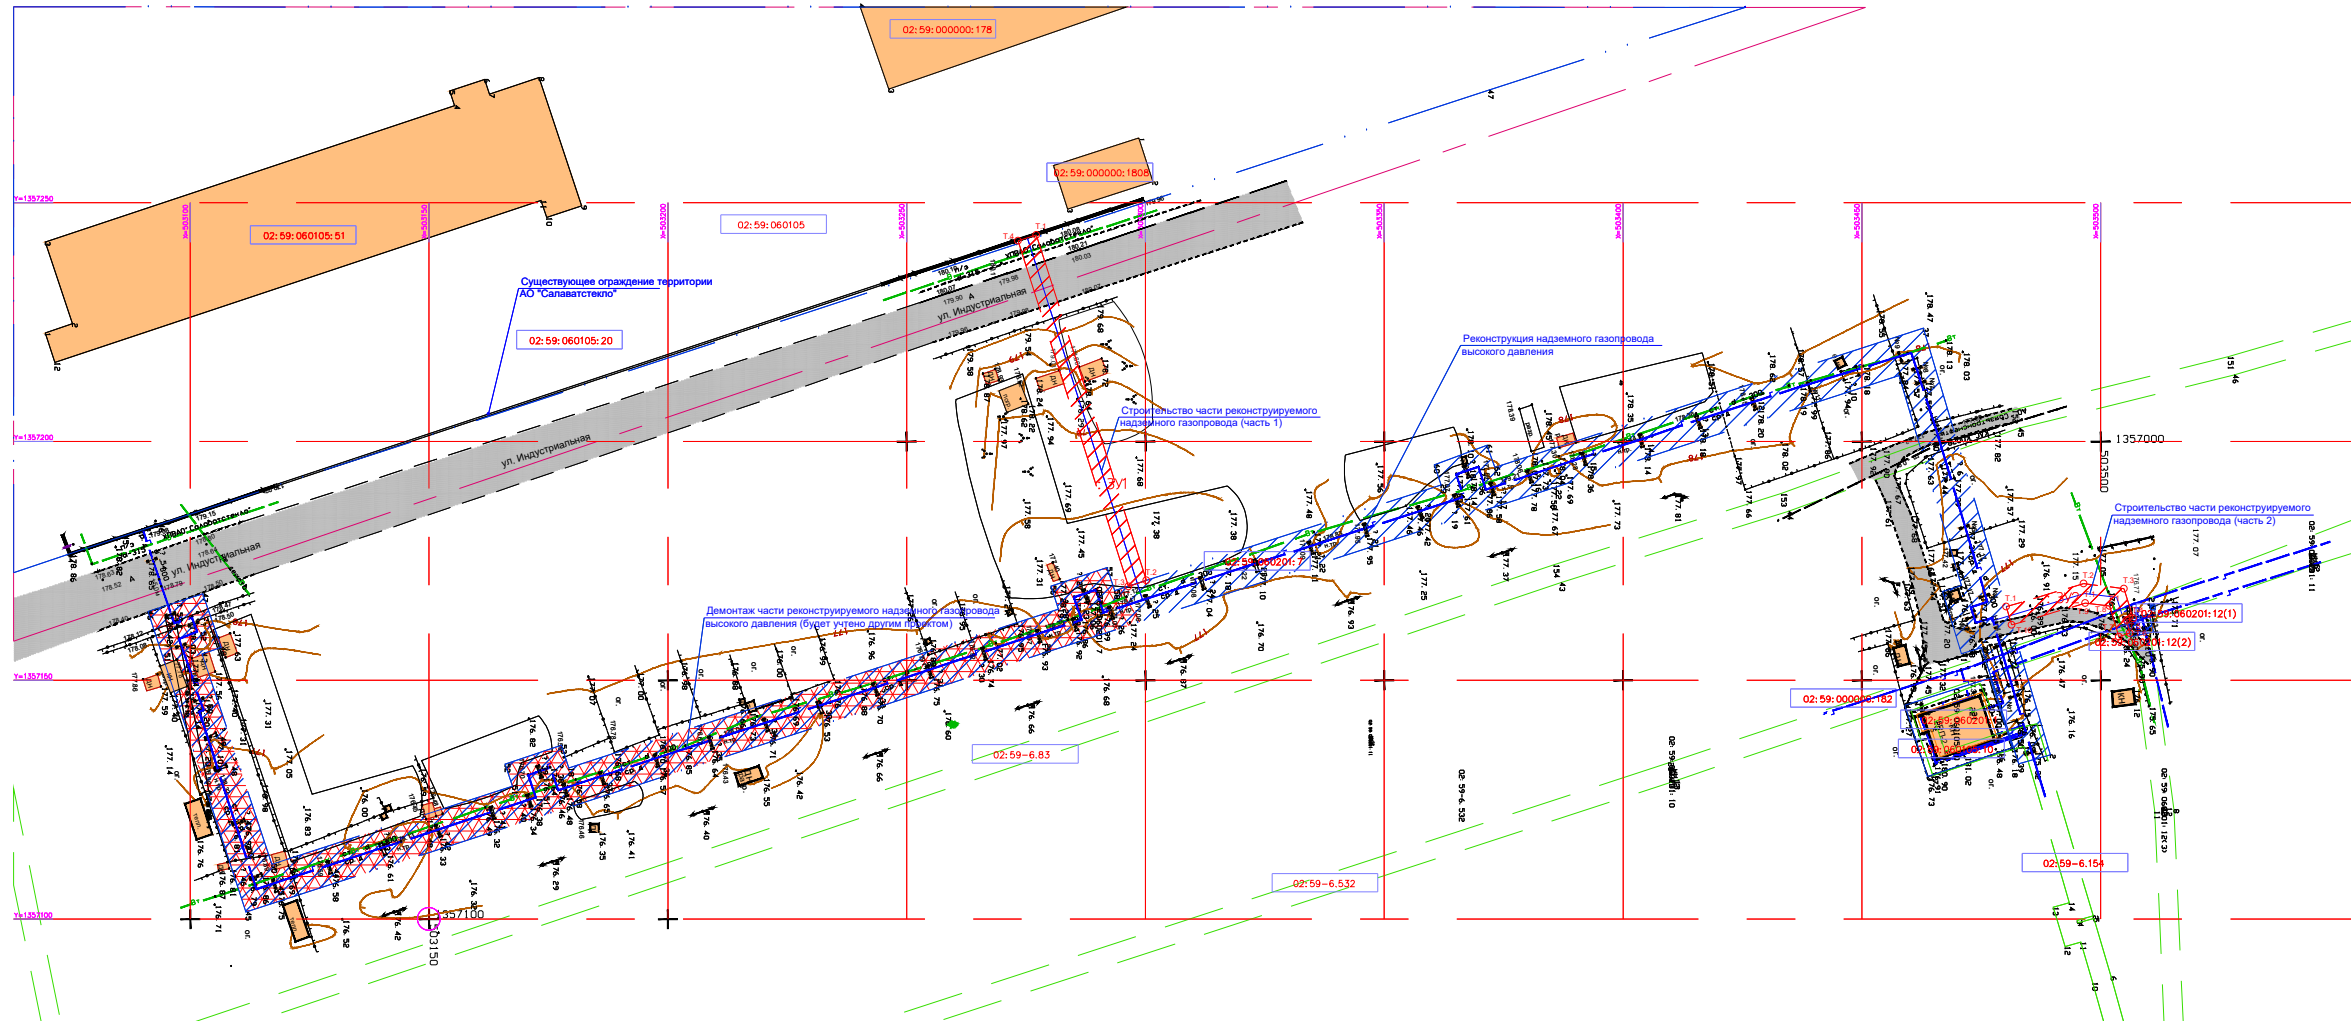

ПЕРЕЧЕНЬ КООРДИНАТ УГЛОВ ПОВОРОТА ОБРАЗУЕМЫХ ЗЕМЕЛЬНЫХ УЧАСТКОВ, ПОПАДАЮЩИХ В ГРАНИЦЫ ТЕРРИТОРИИ, В ОТНОШЕНИИ КОТОРОЙ ОСУЩЕСТВЛЯЕТСЯ ПОДГОТОВКА ПРОЕКТА МЕЖЕВАНИЯ

Номер точки	Координата X	Координата Y
1	X = 503277.1259	Y = 1356956.7638
2	X = 503300.1975	Y = 1357029.0938
3	X = 503296.3989	Y = 1357030.3259
4	X = 503273.3210	Y = 1356957.9979
1	X = 503277.1259	Y = 1356956.7638
:3У1		
1	X = 503480.2408	Y = 1357034.5752
2	X = 503496.4429	Y = 1357029.7606
3	X = 503504.8987	Y = 1357030.8148
4	X = 503506.8106	Y = 1357037.0308
5	X = 503505.3900	Y = 1357037.3600
6	X = 503506.0857	Y = 1357040.1585
7	X = 503503.8049	Y = 1357040.8516
8	X = 503501.8394	Y = 1357034.4616
9	X = 503496.7887	Y = 1357033.8320
10	X = 503481.3844	Y = 1357038.4095
1	X = 503480.2408	Y = 1357034.5752
:3У2		

ТЕХНИКО-ЭКОНОМИЧЕСКИЕ ПОКАЗАТЕЛИ ПРОЕКТА МЕЖЕВАНИЯ

N п/п	Наименование показателей	Единица измерения	Современное значение	Расчетный срок
1	Площадь проектируемой территории - всего	га	0,47	
2	Территория, подлежащая межеванию, в том числе:			
	- границы зон планируемого размещения линейного объекта:		0,47	
	- земельный участок с кадастровым номером 02:59:060201:7		0,43	
	- :3У1		0,03	
	- :3У2		0,01	
3	Протяженность линейного объекта, м:			
	- реконструируемого надземного газопровода на земельном участке с кадастровым номером 02:59:060201:7:		561,43	
	- строительство части реконструируемого надземного газопровода (участок 1)		79,53	
	- строительство части реконструируемого надземного газопровода (участок 2)		32,8	
4	Ширина полосы границы зоны планируемого размещения линейного объекта, м		4	

УСЛОВНЫЕ ОБОЗНАЧЕНИЯ

- Границы территории, в отношении которой осуществляется подготовка проекта планировки и межевания линейного объекта, являются также и границей зоны планируемого размещения линейного объекта - строительство части реконструируемого надземного газопровода (часть 1, часть 2)
- Земельный участок с кадастровым номером 02:59:060201:7 (реконструируемого надземного газопровода высокого давления)
- Земельный участок с кадастровым номером 02:59:060201:7 (демонтаж части реконструируемого надземного газопровода высокого давления будет разрабатываться следующим этапом, другим проектом)
- Границы земельных участков согласно сведений ЕГРН
- Границы зон с особыми условиями использования территории, согласно сведений ЕГРН
- Границы квартала с кадастровым номером квартала 02:59:060201
- Границы квартала с кадастровым номером квартала 02:59:060105
- № от 1-4 Номер поворотной точки красных линий линейного объекта