Приложение № 1
к Постановлению Администрации городского округа
город Салават Республики Башкортостан
№_____ от “____” _____ 2016 г.

Чертеж планировки территории с отображением красных линий, линий регулирования застройки, осей улиц, линий дорог и проездов

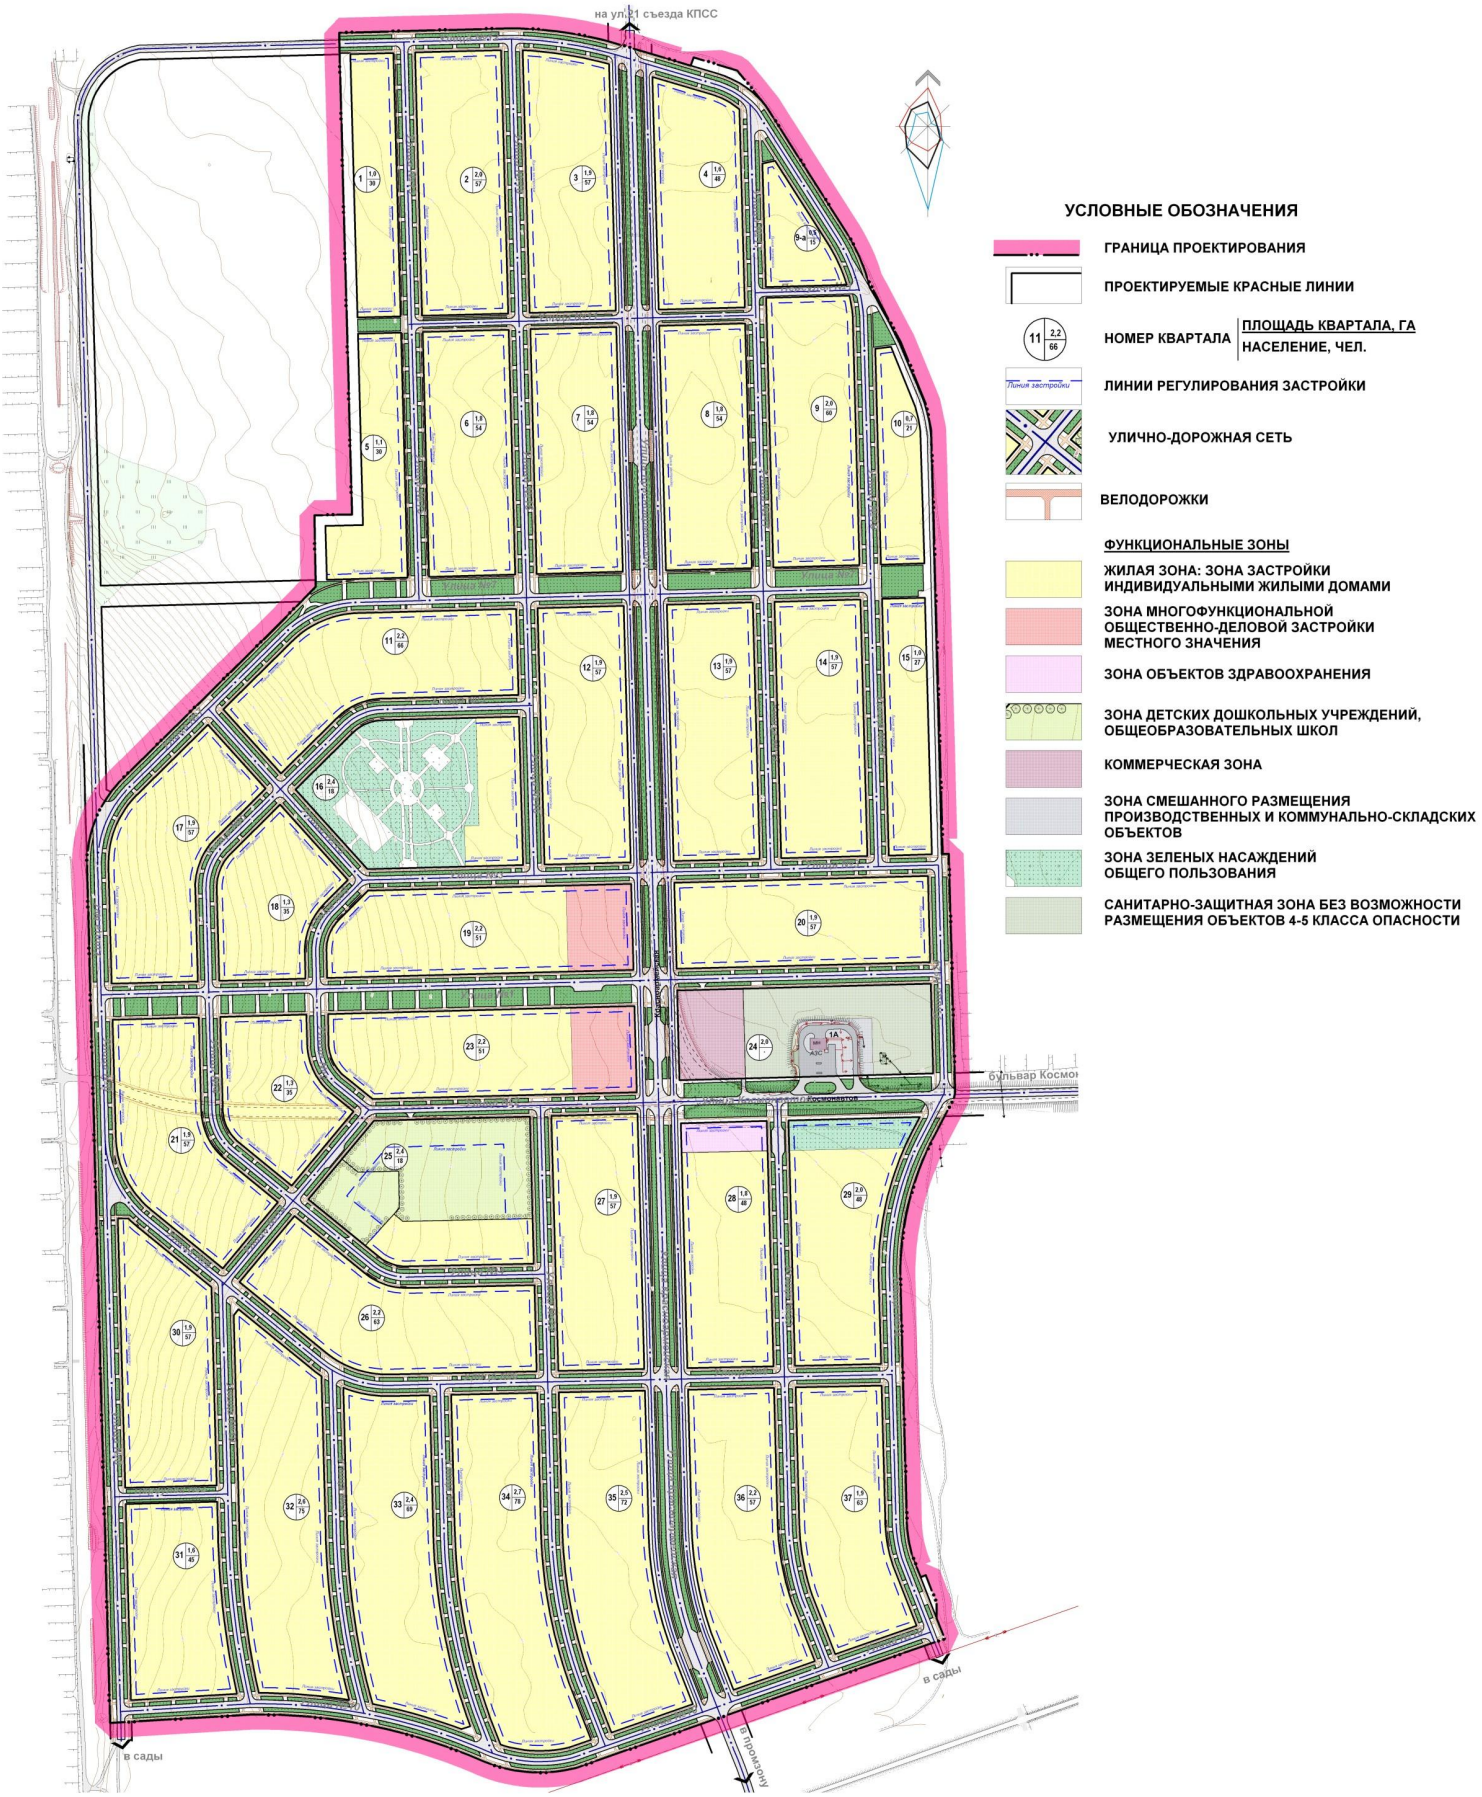

Управляющий делами Администрации _____ С.А.Евграфов