ПЛАН КРАСНЫХ ЛИНИЙ
РАЗБИВОЧНЫЙ ЧЕРТЕЖ КРАСНЫХ ЛИНИЙ
М 1:500

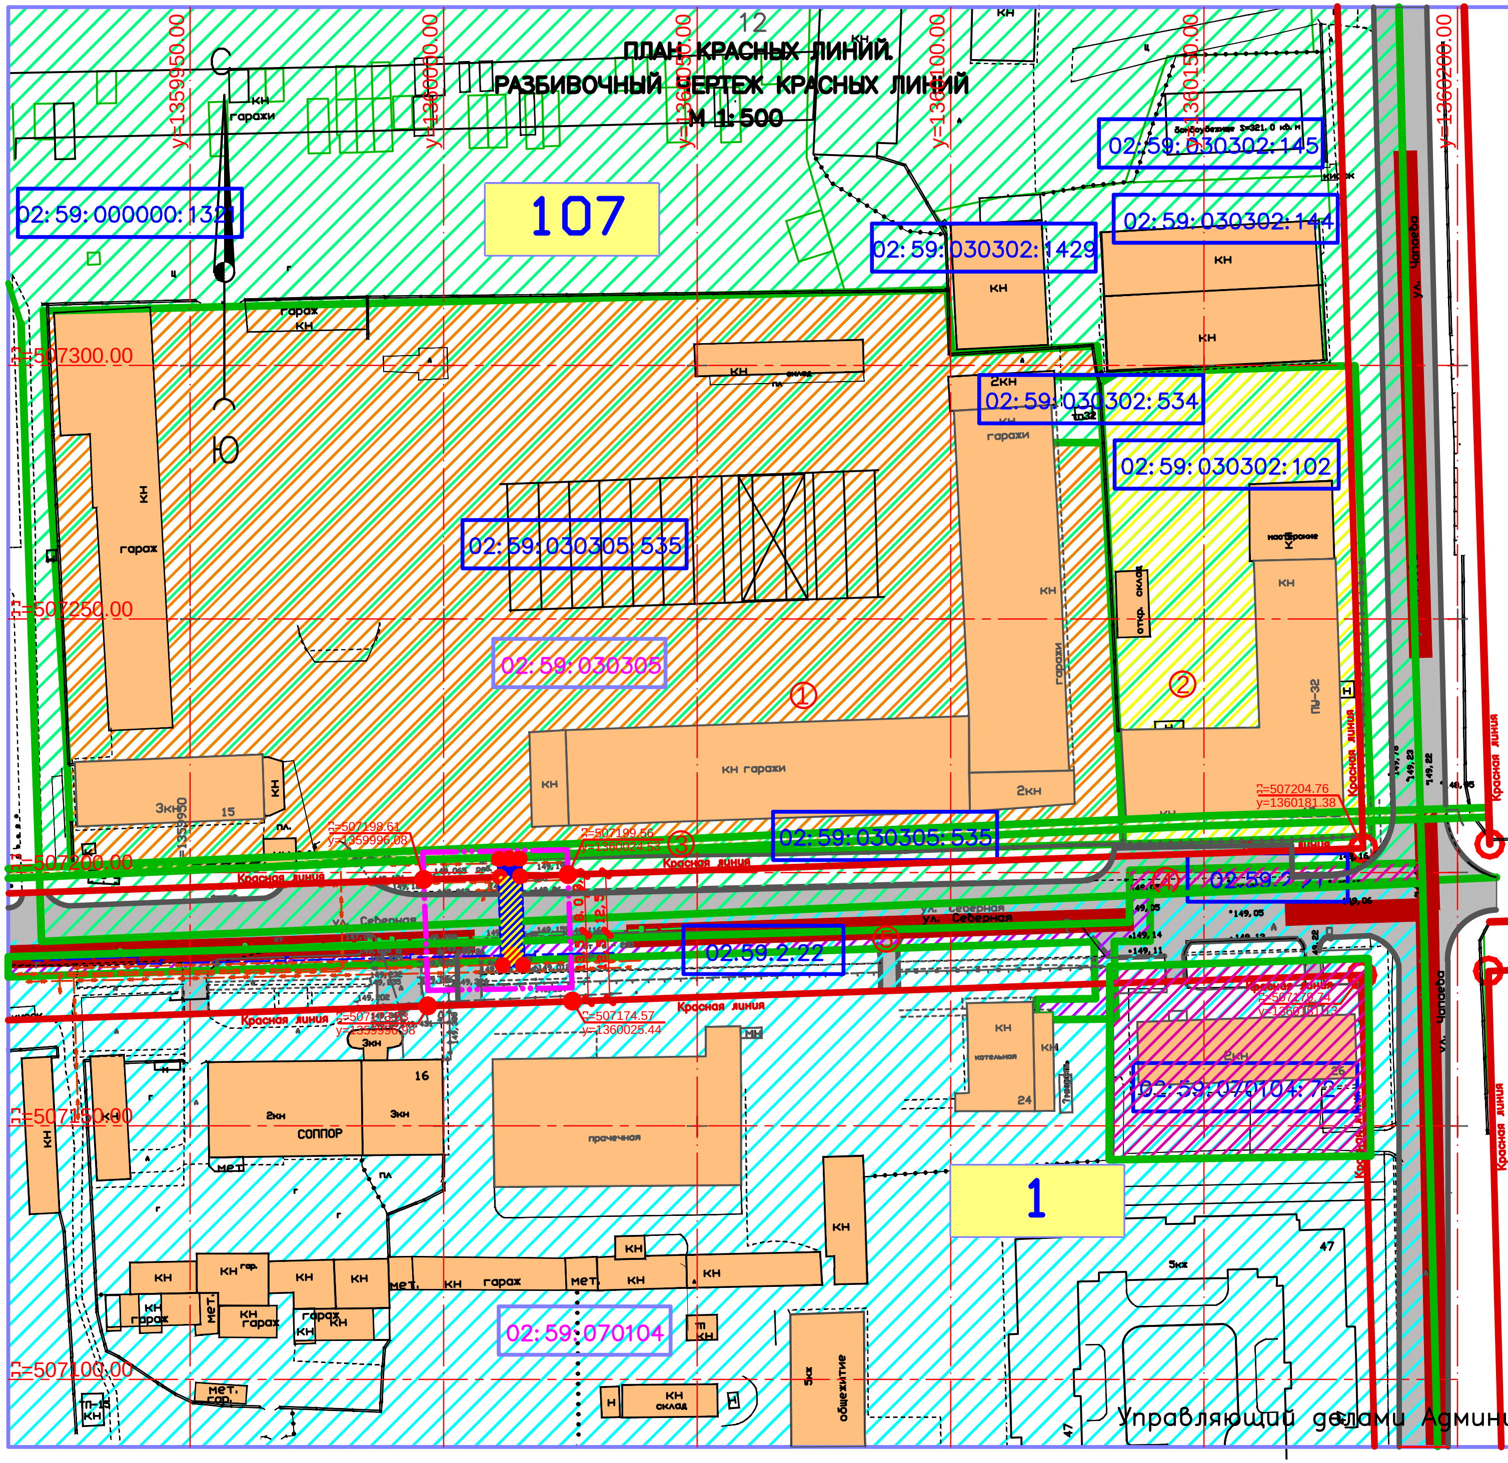
12
107
1
02:59:000000:1321
02:59:030302:145
02:59:030302:144
02:59:030302:1429
02:59:030302:534
02:59:030302:102
02:59:030305:535
02:59:030305
02:59:070104
02:59:2:22
02:59:070104:72
ул. Северная
ул. Чапаева
Красная линия
гараж
гаражи
КН гаражи
прачечная
СОППОР
котельная
общежитие
склад
x=507300.00
x=507250.00
x=507200.00
x=507150.00
x=507100.00
y=1359950.00
y=1360000.00
y=1360050.00
y=1360100.00
y=1360150.00
y=1360200.00
x=507198.61 y=1359996.08
x=507199.56 y=1360024.53
x=507204.76 y=1360181.38
x=507174.57 y=1360025.44
①
②
③
④
⑤

Приложение N4
к постановлению Администрации
городского округа город Салават
Республики Башкортостан
от "___"______ 2016г. N_____

ЭКСПЛИКАЦИЯ ЗДАНИЙ И СООРУЖЕНИЙ

N по плану	Наименование зданий и сооружений	Примечания
①	Здание гаражей (кирпичное нежилое)	Существующее
②	Здание проходного пункта (кирпичное нежилое)	Существующее
③	Здание административно-бытовое (кирпичное нежилое)	Существующее

УСЛОВНЫЕ ОБОЗНАЧЕНИЯ

🟦	Газопровод среднего давления проектируемый
▨	Техническая (охранная) зона газопровода
🟥	Красная линия улицы
●	Граница топографическое съемки
▨	Улица производственного значения
🟧	Существующие здания и сооружения
🟩	Линия границ земельных участков
107	Номер квартала
①	Промышленное предприятие и коммунально-складские организации IV-V класс опасности
②	Административно-бытовое обслуживание и ведение производственной деятельности
③	Сооружение электроэнергетики
④	Граница зоны с особыми условиями использования территории РБ г. Салават. Охранная зона подземного газопровода от ул. Гафури до котельной кв.1 и от котельной кв.1 до котельной п. Мусина; ОАО "Газ-Сервис"
⑤	Граница зоны с особыми условиями использования территории РБ г. Салават. Охранная зона подземного газопровода от ул. Гафури до котельной кв.1 и от котельной кв.1 до котельной п. Мусина; ОАО "Газ-Сервис"
▨	Квартал с кадастровым номером 02:59:030305
▨	Квартал с кадастровым номером 02:59:070104
02:59:030305	Кадастровый номер квартала
02:59:070104	Промышленное предприятие и коммунально-складские организации IV-V класс опасности
02:59:030305:535	Кадастровый номер земельного участка
x=507198.61 y=1359996.08	Координаты красных линий

ПРИМЕЧАНИЕ

1. Общие указания смотри лист общих данных марки ПП,ПМ.
2. Красные линии улицы приняты в соответствии с Правилами землепользования и застройки, утвержденные решением Совета городского округа город Салават Республики Башкортостан от 05.02.2016г. N 3-54/638.
3. Согласно Земельного кодекса РФ, ст.23 (Право ограниченного пользования чужим земельным участком (сервитут)), в границах красных линий улицы, на земельный участок, отведенный для технической зоны газопровода среднего давления накладывается сервитут.

Управляющий делами Администрации ______С.А. Евграфов