


Приложение N10
к постановлению Администрации
городского округа город Салават
Республики Башкортостан
от "___" _____ 2016г. N_____

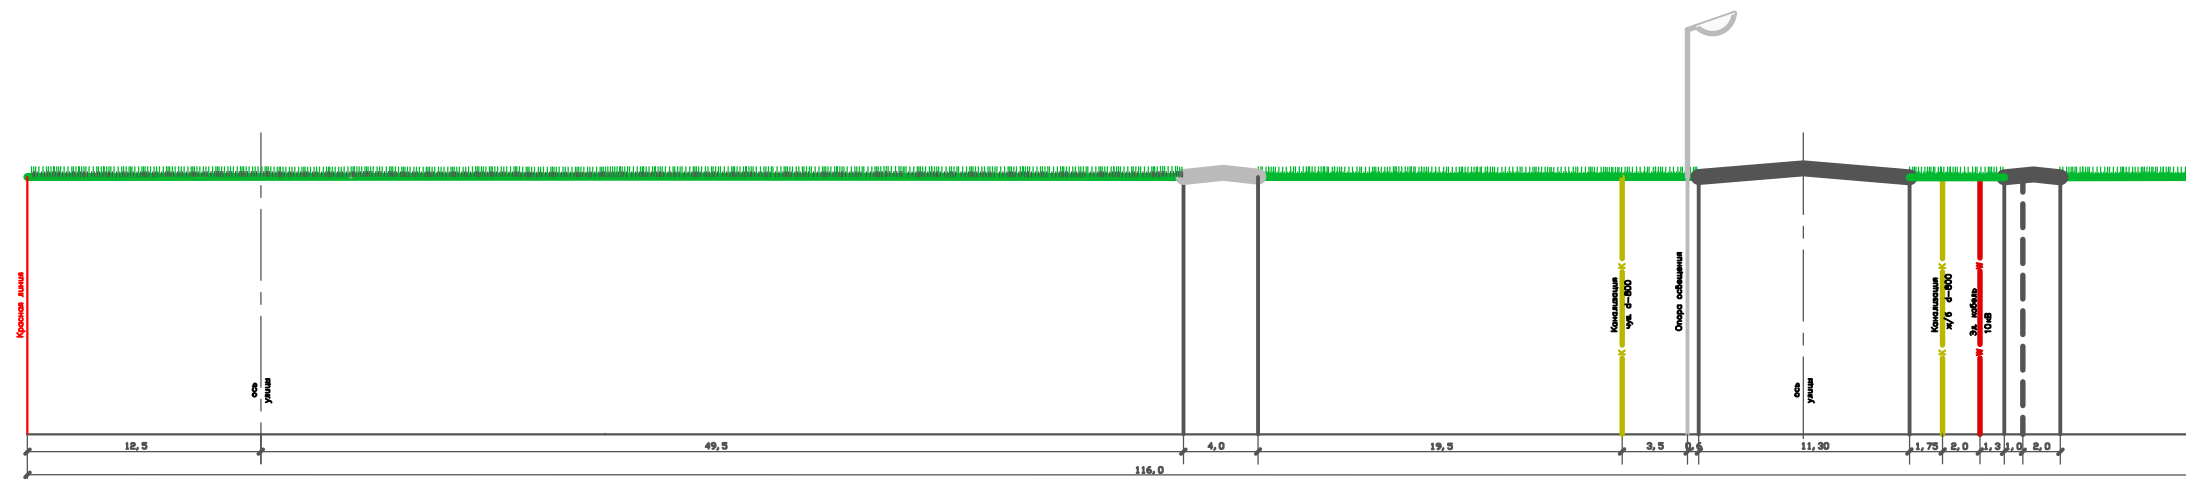

1. Общие указания смотри лист общих данных марки ПП,ПМ.
2. Данный лист смотри с листом N5 "Схема организации улично-дорожной сети.

Управляющий делами Администрации _____ С.А. Евграфов