СХЕМА ОРГАНИЗАЦИИ УЛИЧНО-ДОРОЖНОЙ СЕТИ

М 1:500

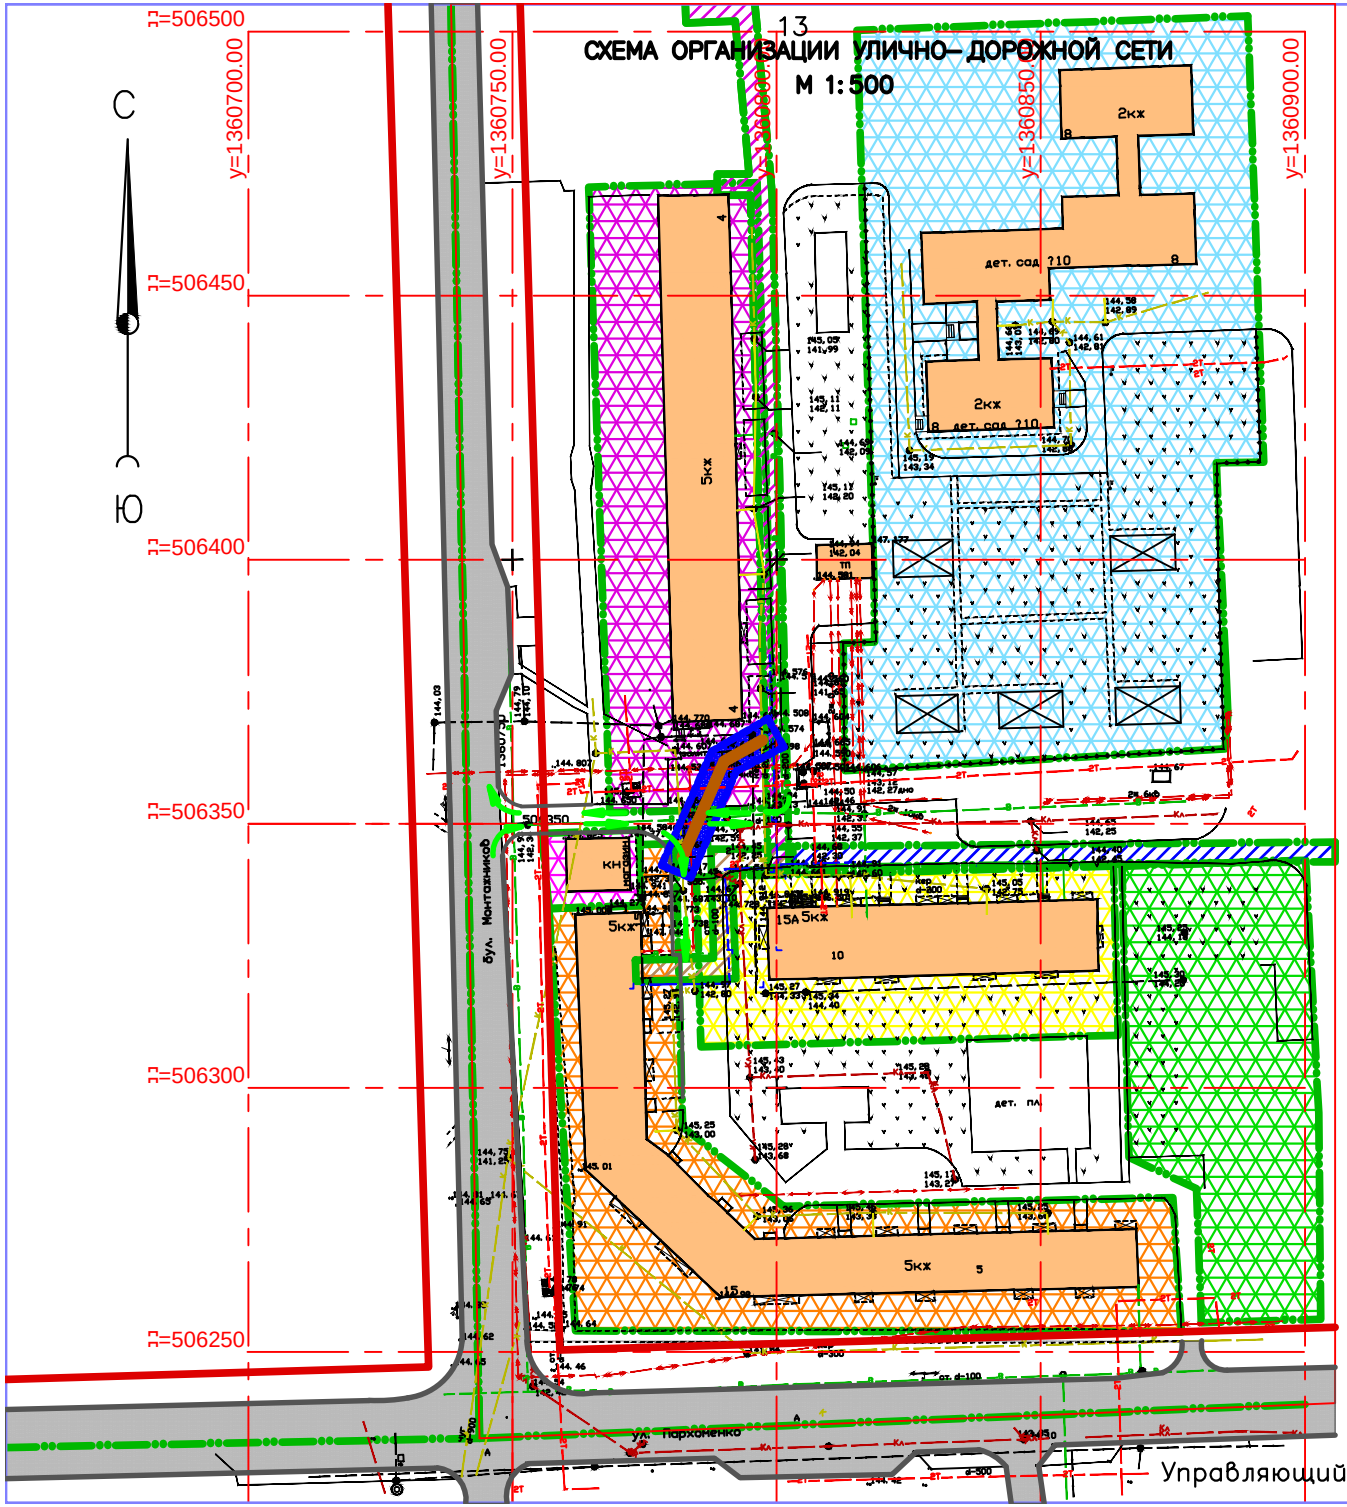

Приложение N5
к постановлению Администрации
городского округа город Салават
Республики Башкортостан
от "___"_____ 2016г. N____

ЭКСПЛИКАЦИЯ ЗДАНИЙ И СООРУЖЕНИЙ

N по плану	Наименование зданий и сооружений	Примечания
15	Жилой дом 5-и этажный кирпичный	Существующий
15А	Жилой дом 5-и этажный кирпичный	Существующий
4	Жилой дом 5-и этажный кирпичный	Существующий
8	Здание детского сада 2-х этажное кирпичное	Существующее
КН	Здание магазина	Существующее

УСЛОВНЫЕ ОБОЗНАЧЕНИЯ

- Реконструируемая самотечная канализационная сеть
- Техническая (охранная) зона реконструируемой самотечной канализационной сети
- Красная линия улицы
- Улица городского значения
- Существующие здания и сооружения
- Линия границ земельных участков
- 15 — Земельный участок для эксплуатации и обслуживания жилых домов с кадастровым номером 02:59:070127:21
- магазин — Земельный участок для размещения объектов розничной торговли с кадастровым номером 02:59:070127:1
- 4 — Земельный участок для многоквартирной застройки с кадастровым номером 02:59:070127:20
- 15А — Земельный участок для многоквартирной застройки с кадастровым номером 02:59:070127:14
- 17 — Земельный участок для многоквартирной застройки с кадастровым номером 02:59:070127:16
- 8 — Земельный участок для обслуживания детского сада N 10 с кадастровым номером 02:59:070127:5
- Земельный участок для охранной зоны инженерной коммуникации (временный) с кадастровым номером 02:59:000000:4010
- Направление движения транспортных средств

ПРИМЕЧАНИЕ

1. Общие указания смотри лист общих данных марки ПП,ПМ.
2. Все размеры даны в метрах.
3. Поперечные профили улиц (разрез I-I) смотри лист 9.

Управляющий делами Администрации _____С.А. Евграфов