Схема использования территории
в период подготовки проекта планировки территории
М 1:500

Приложение №3
к постановлению Администрации
городского округа город Салават
Республики Башкортостан
от «___» _____ 2016 г. № _____

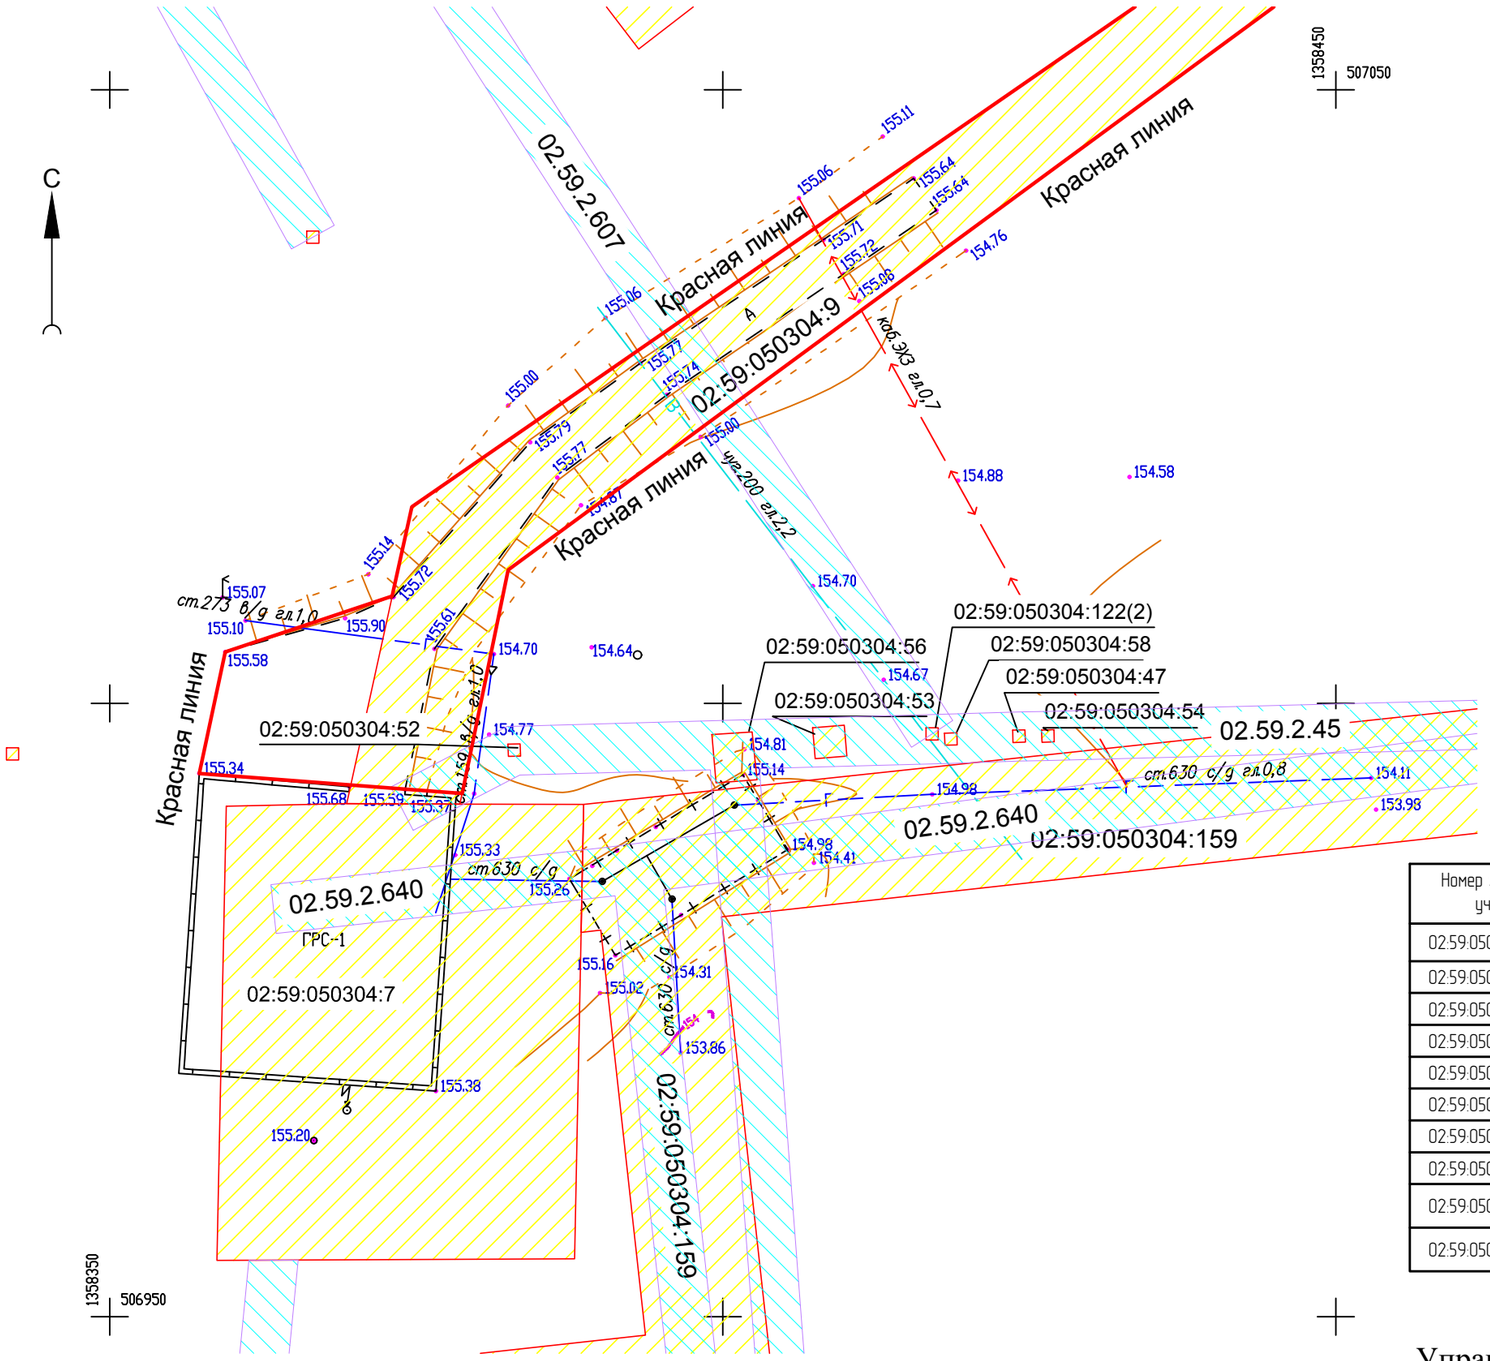

Условные обозначения

В	– существующий водопровод
Г	– существующий газопровод
⟷	– кабельная линия электроснабжения
02:59:050304:4	– кадастровый номер участка
	– существующие земельные участки
	– существующие охранные зоны поставленные на кадастровый учет
02.59.2.45	– номер охранной зоны
	– красная линия

Примечание:
Район проектирования полностью находится в границе зоны с особыми условиями использования территории Республика Башкортостан, г. Салават. Охранная зона газораспределительной станции (ГРС -1) г. Салават; ОАО «Газпром». номер 02.59.2.544 Зона на чертеже условно не показана.

Общие сведения о существующих земельных участках

Номер земельного участка	Разрешенное использование	Площадь	Примечание
02:59:050304:7	Для эксплуатации объектов газопровода-отвода к ГРС-1 г.Салават	1082.00	
02:59:050304:9	Для обслуживания дома оператора	803.00	
02:59:050304:47	Под объекты газоснабжения	1.00	
02:59:050304:52	Под объекты газоснабжения	1.00	
02:59:050304:53	Под объекты газоснабжения	7.00	
02:59:050304:54	Под объекты газоснабжения	1.00	
02:59:050304:56	Под объекты газоснабжения	13.00	
02:59:050304:58	Под объекты газоснабжения	1.00	
02:59:050304:122(2)	Объекты газообеспечения: – газораспределительные станции (ГРС); газораспределительные пункты (ГРП); – линейные объекты	1.00	многоконтурный
02:59:050304:159	объекты газообеспечения: линейные объекты (инженерные коммуникации газоснабжения)	2742.00	

Управляющий делами Администрации С.А. Евграфов