СХЕМА ИСПОЛЬЗОВАНИЯ ТЕРРИТОРИИ В ПЕРИОД ПОДГОТОВКИ ПРОЕКТА ПЛАНИРОВКИ ТЕРРИТОРИИ М 1:500

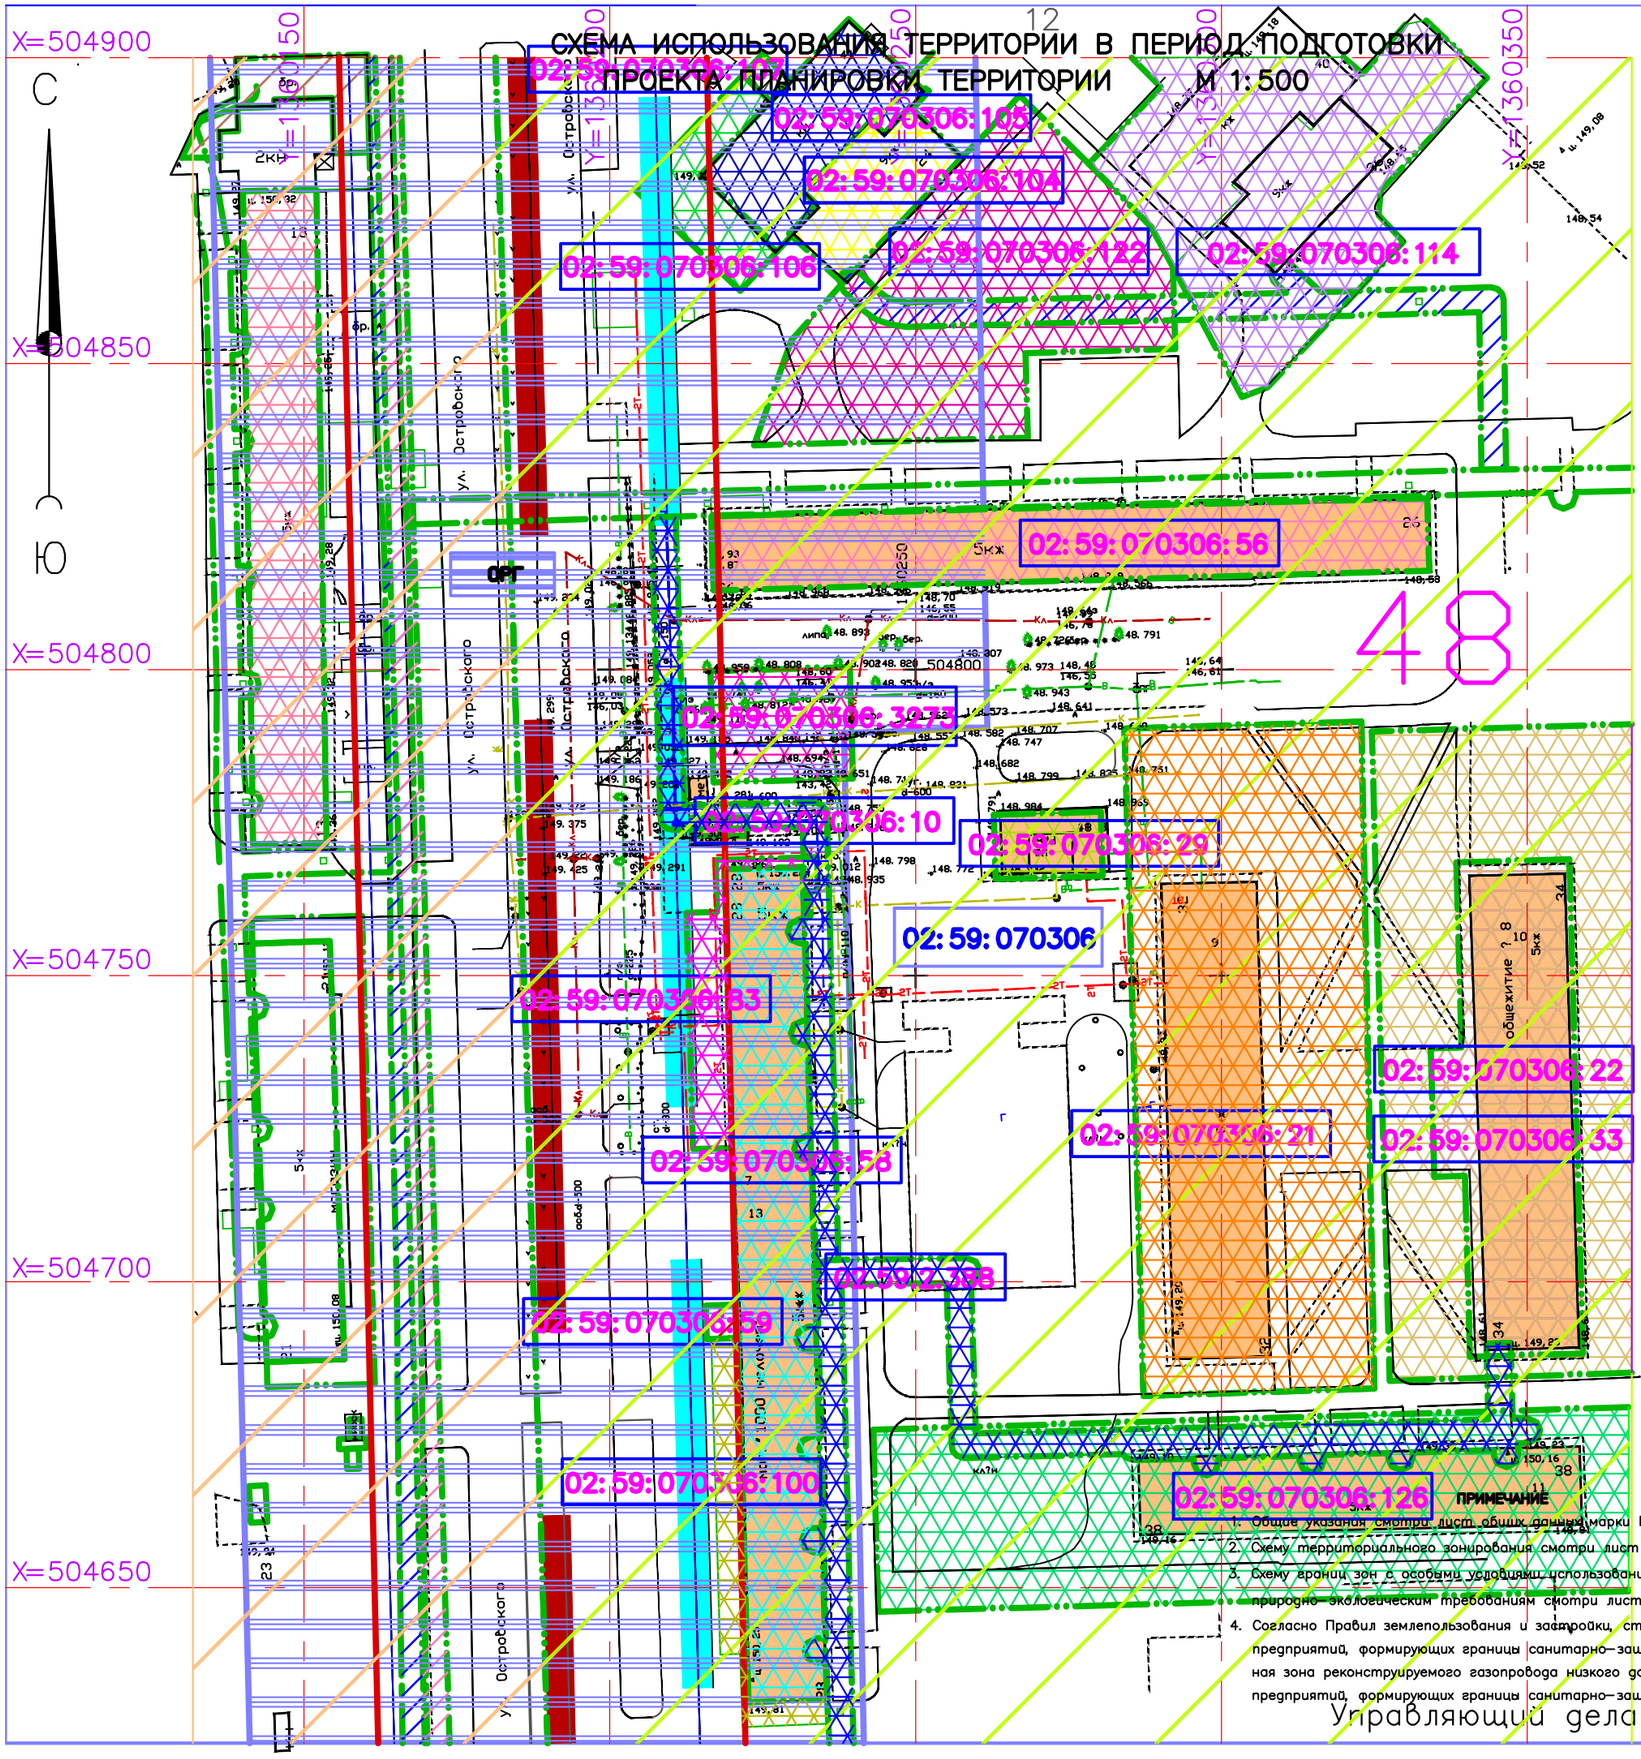

Приложение N3
к постановлению Администрации
городского округа город Салават
Республики Башкортостан
от "___"_____ 2017г. N____

ЭКСПЛИКАЦИЯ ЗДАНИЙ И СООРУЖЕНИЙ

Обозн. по плану	Наименование зданий и сооружений	Примечания
28	Многокв. жилой дом (пятиэтажный, кирпичный,	
	с магазином "1000 мелочей" на 1-м этаже	Существующий
26	Многокв. жилой дом (пятиэтажный, кирпичный)	Существующий
11	Здание распределительного пункта (одноэтаж-	
	ное, кирпичное, нежилое)	Существующее
МЕТ.	Сооружение (одноэтажное, металлическое)	Существующее
32	Многокв. жилой дом (пятиэтажный, кирпичный)	Существующий

УСЛОВНЫЕ ОБОЗНАЧЕНИЯ

- Красная линия улицы
- Магистральная улица регулируемого значения
- Существующие здания и сооружения
- Линия границ земельных участков
- ОРГ — Зона особого регулирования градостроительной деятельности (согласно Правила землепользования и застройки городского округа город Салават Республики Башкортостан)
- Границы земельного участка занимаемого 5-ти этажного жилого дома. Кадастровый номер 02:59:070306:58
- Границы земельного участка для обслуживания магазина. Кадастровый номер 02:59:070306:83
- Границы земельного участка для обслуживания аптек. Кадастровый номер 02:59:070306:59
- Границы земельного участка для обслуживания магазина "1000 мелочей". Кадастровый номером 02:59:070306:100
- Границы зоны с особыми условиями использования территории РБ, г. Салават, ул. Островского к домам N 28; 34; 38. Охранная зона подземного газопровода низкого давления ОАО "Газ-Сервис". Кадастровый номер 02.59.2.388
- Границы земельного участка для обслуживания компьютерного салона. Кадастровый номер 02:59:070306:10
- Границы земельного участка для обслуживания многофункционального развлекательного комплекса. Кадастровый номер 02:59:070306:3273
- Границы земельного участка под ТП-48В. Кадастровый номер 02:59:070306:29
- Границы земельного участка для обслуживания общежития. Кадастровый номер 02:59:070306:21
- Границы земельного участка для обслуживания общежития N8. Кадастровый номер 02:59:070306:33
- Границы земельного участка под жилую застройку Многоэтажную. Кадастровый номер 02:59:070306:22
- Границы земельного участка для обслуживания, эксплуатации и благоустройства многоквартирного жилого дома. Кадастровый номер 02:59:070306:126
- Границы земельного участка занимаемого 5-ти этажного жилого дома. Кадастровый номер 02:59:070306:56
- Границы земельного участка для обслуживания, эксплуатации и благоустройства многоквартирного жилого дома. Кадастровый номер 02:59:070306:122
- Границы земельного участка для обслуживания магазина "Тиссо". Кадастровый номер 02:59:070306:114
- Границы земельного участка занимаемого 9-ти этажного жилого дома. Кадастровый номер 02:59:070306:104
- Границы земельного участка для обслуживания магазина "Вита", магазина Хозтовары-1", магазина "АвтоАудиоСтудия".Кадастровый номер 02:59:070306:105
- Границы земельного участка для обслуживания магазина "Вита". Кадастровый номер 02:59:070306:106
- Границы земельного участка для обслуживания магазина "Хозтовары-1". Кадастровый номер 02:59:070306:107
- Квартал 48 с кадастровым номером квартала 02:59:070306
- 02:59:070306 — Кадастровый номер квартала
- 02:59:070306:21 — Кадастровый номер земельного участка

ПРИМЕЧАНИЕ

1. Общие указания смотри лист общих данных марки ПП,ПМ.
2. Схему территориального зонирования смотри лист 6 данного проекта.
3. Схему границ зон с особыми условиями использования территории по природно-экологическим требованиям смотри лист 7 данного проекта.
4. Согласно Правил землепользования и застройки, статья 70 "Перечень предприятий, формирующих границы санитарно-защитных зон", охранная зона реконструируемого газопровода низкого давления в границы предприятий, формирующих границы санитарно-защитных зон не входит.

Управляющий делами Администрации _____С.А. Евграфов