


Схема вертикальной планировки и инженерной подготовки
М 1:500

Приложение №5
к постановлению Администрации
городского округа города Салават
Республики Башкортостан
от "___" _____ 2017 г. № _____

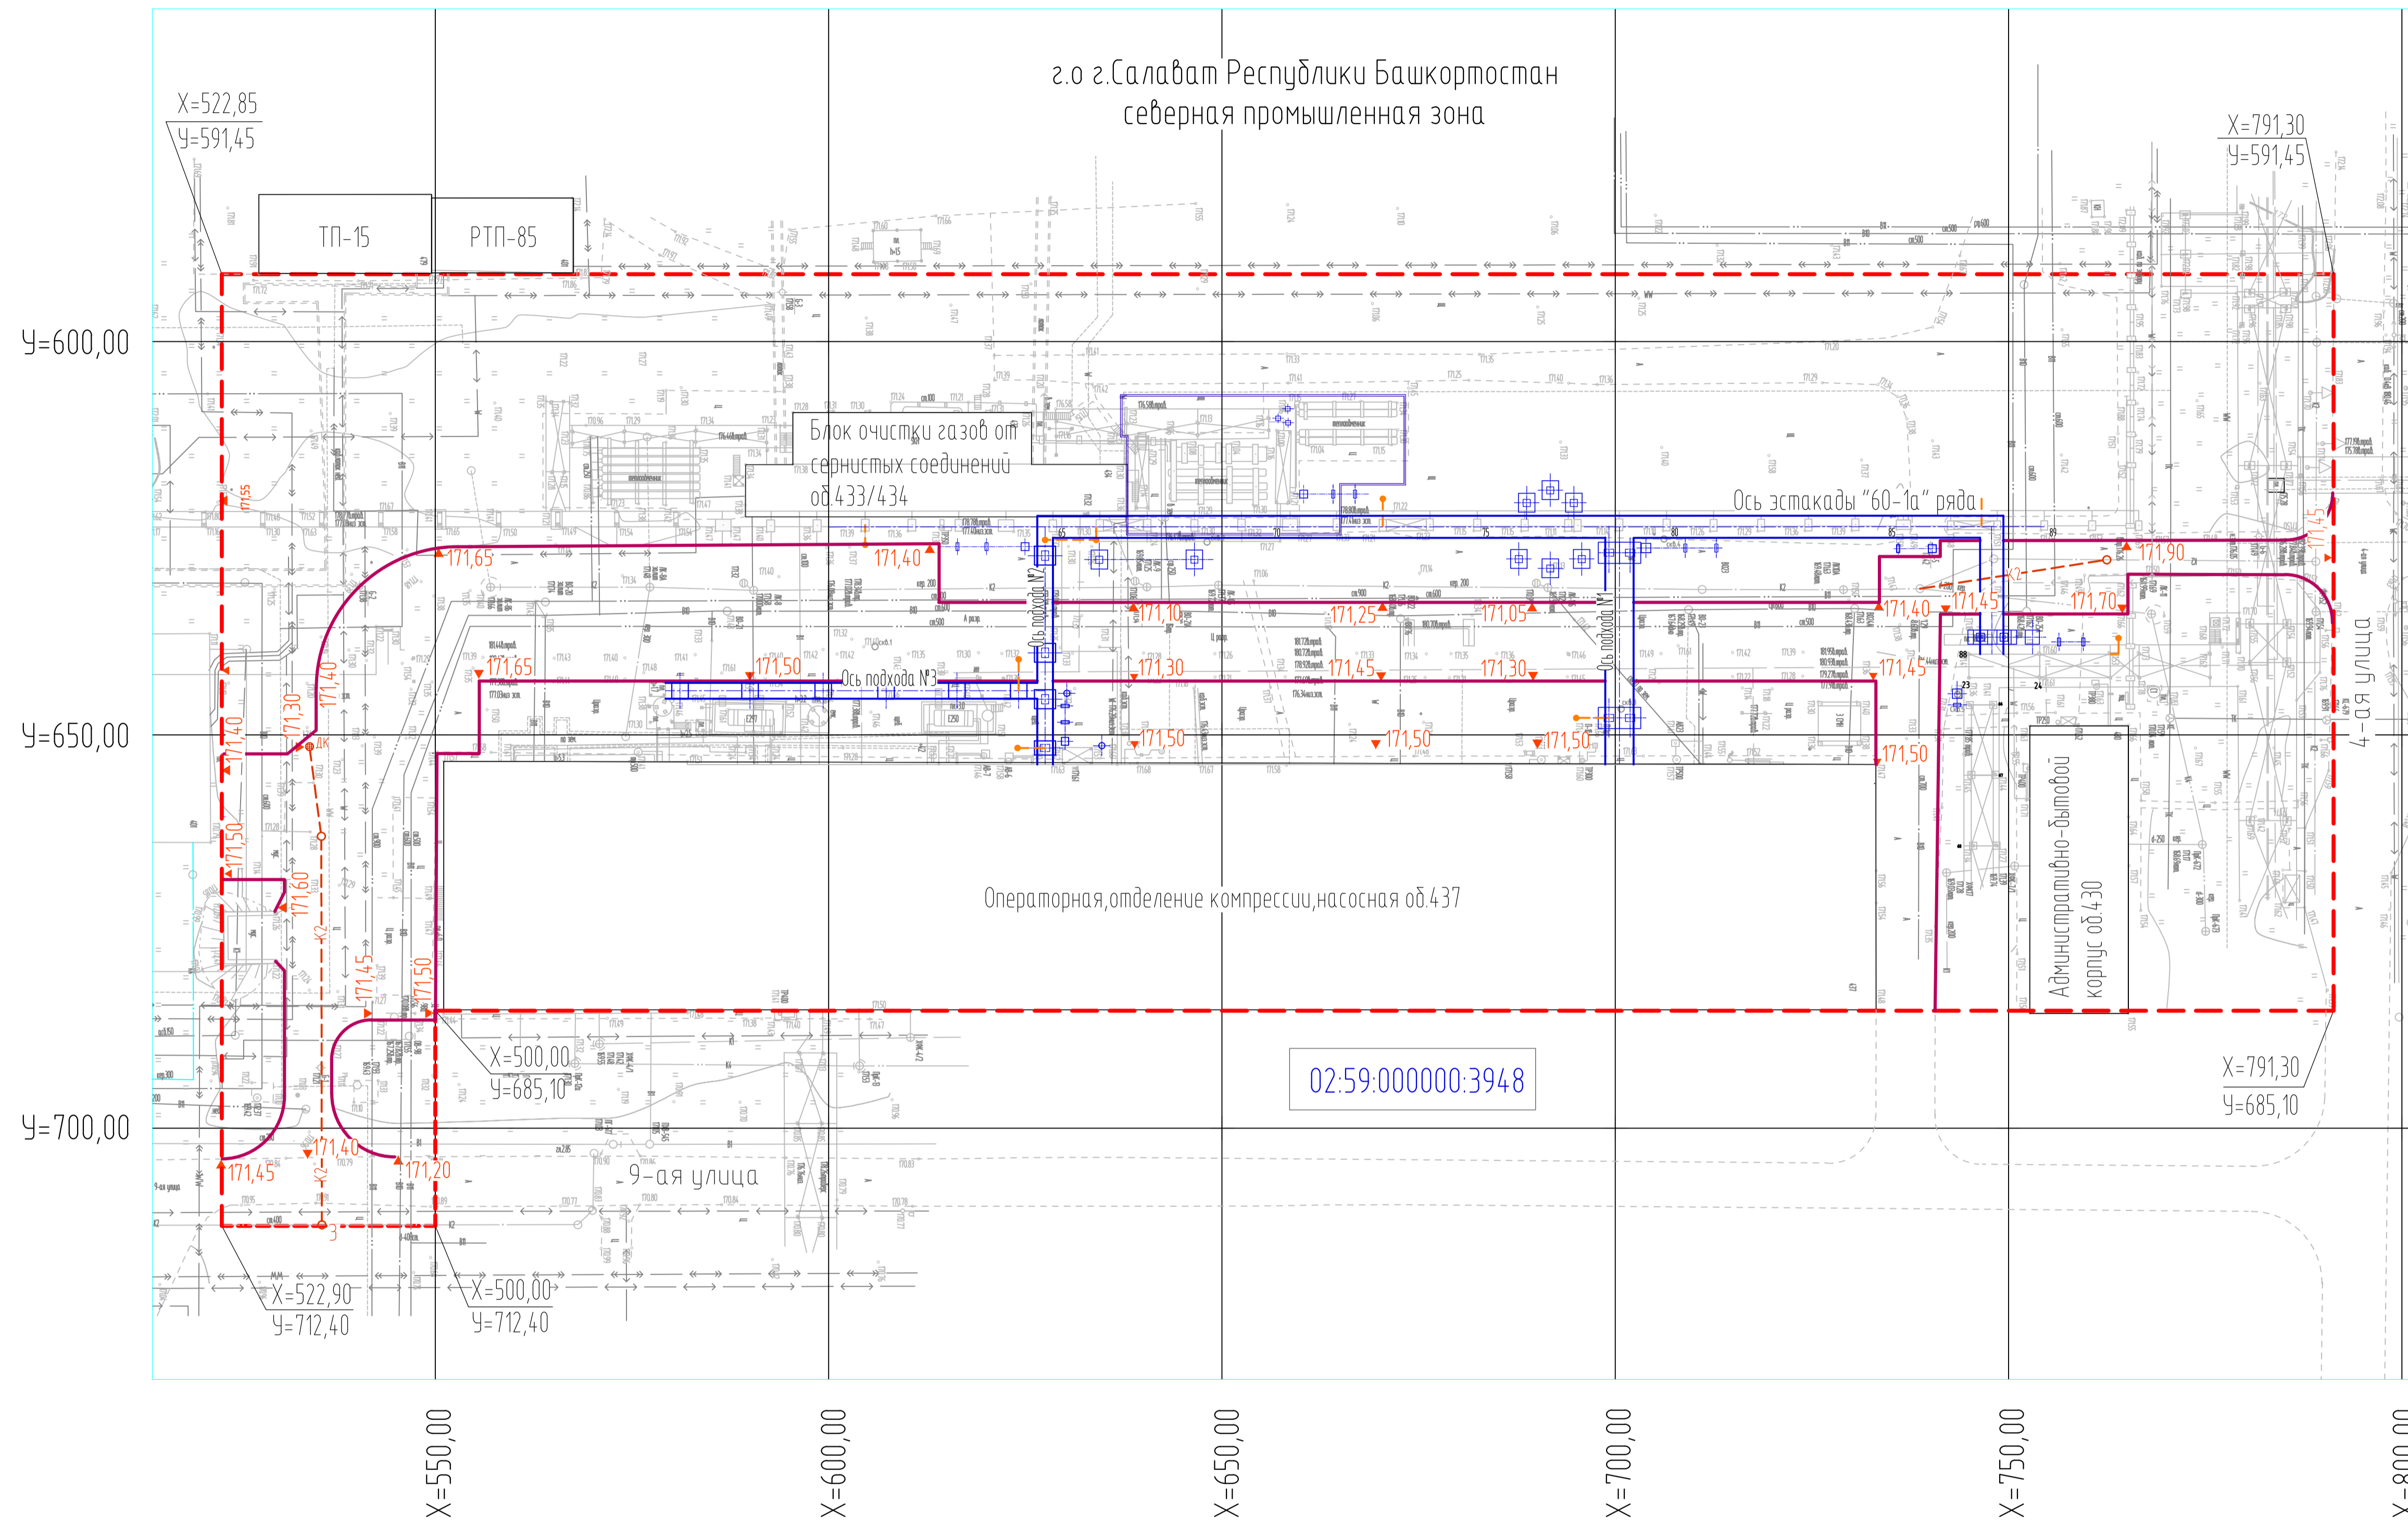

Условные обозначения

- 02:59:000000:3948 -Граница кадастрового участка, обозначение кадастрового участка
- Проектируемые здания и сооружения
- Проектируемые подъезды
- Граница проектирования
- Проектируемая сеть лифтовой канализации
- Проектируемая сеть заземления
- ▲ 167,60 -Проектная отметка
- 167,79 -Натурная отметка

- 1 Система высот - Балтийская
- 2 Система координат-местная (г.Салават)
- 3 Сечение рельефа горизонталями через 0,5 м.
- 4 Чертеж разработан на основании инженерно-геодезических изысканий, выполненных ООО "УралСибИзыскания" в марте 2016 года.
- 5 Проектные отметки указаны по верху покрытия