


Схема организации улично-дорожной сети
М 1:500

Приложение №6
к постановлению Администрации
городского округа города Салават
Республики Башкортостан
от "___" _____ 2017 г. № _____

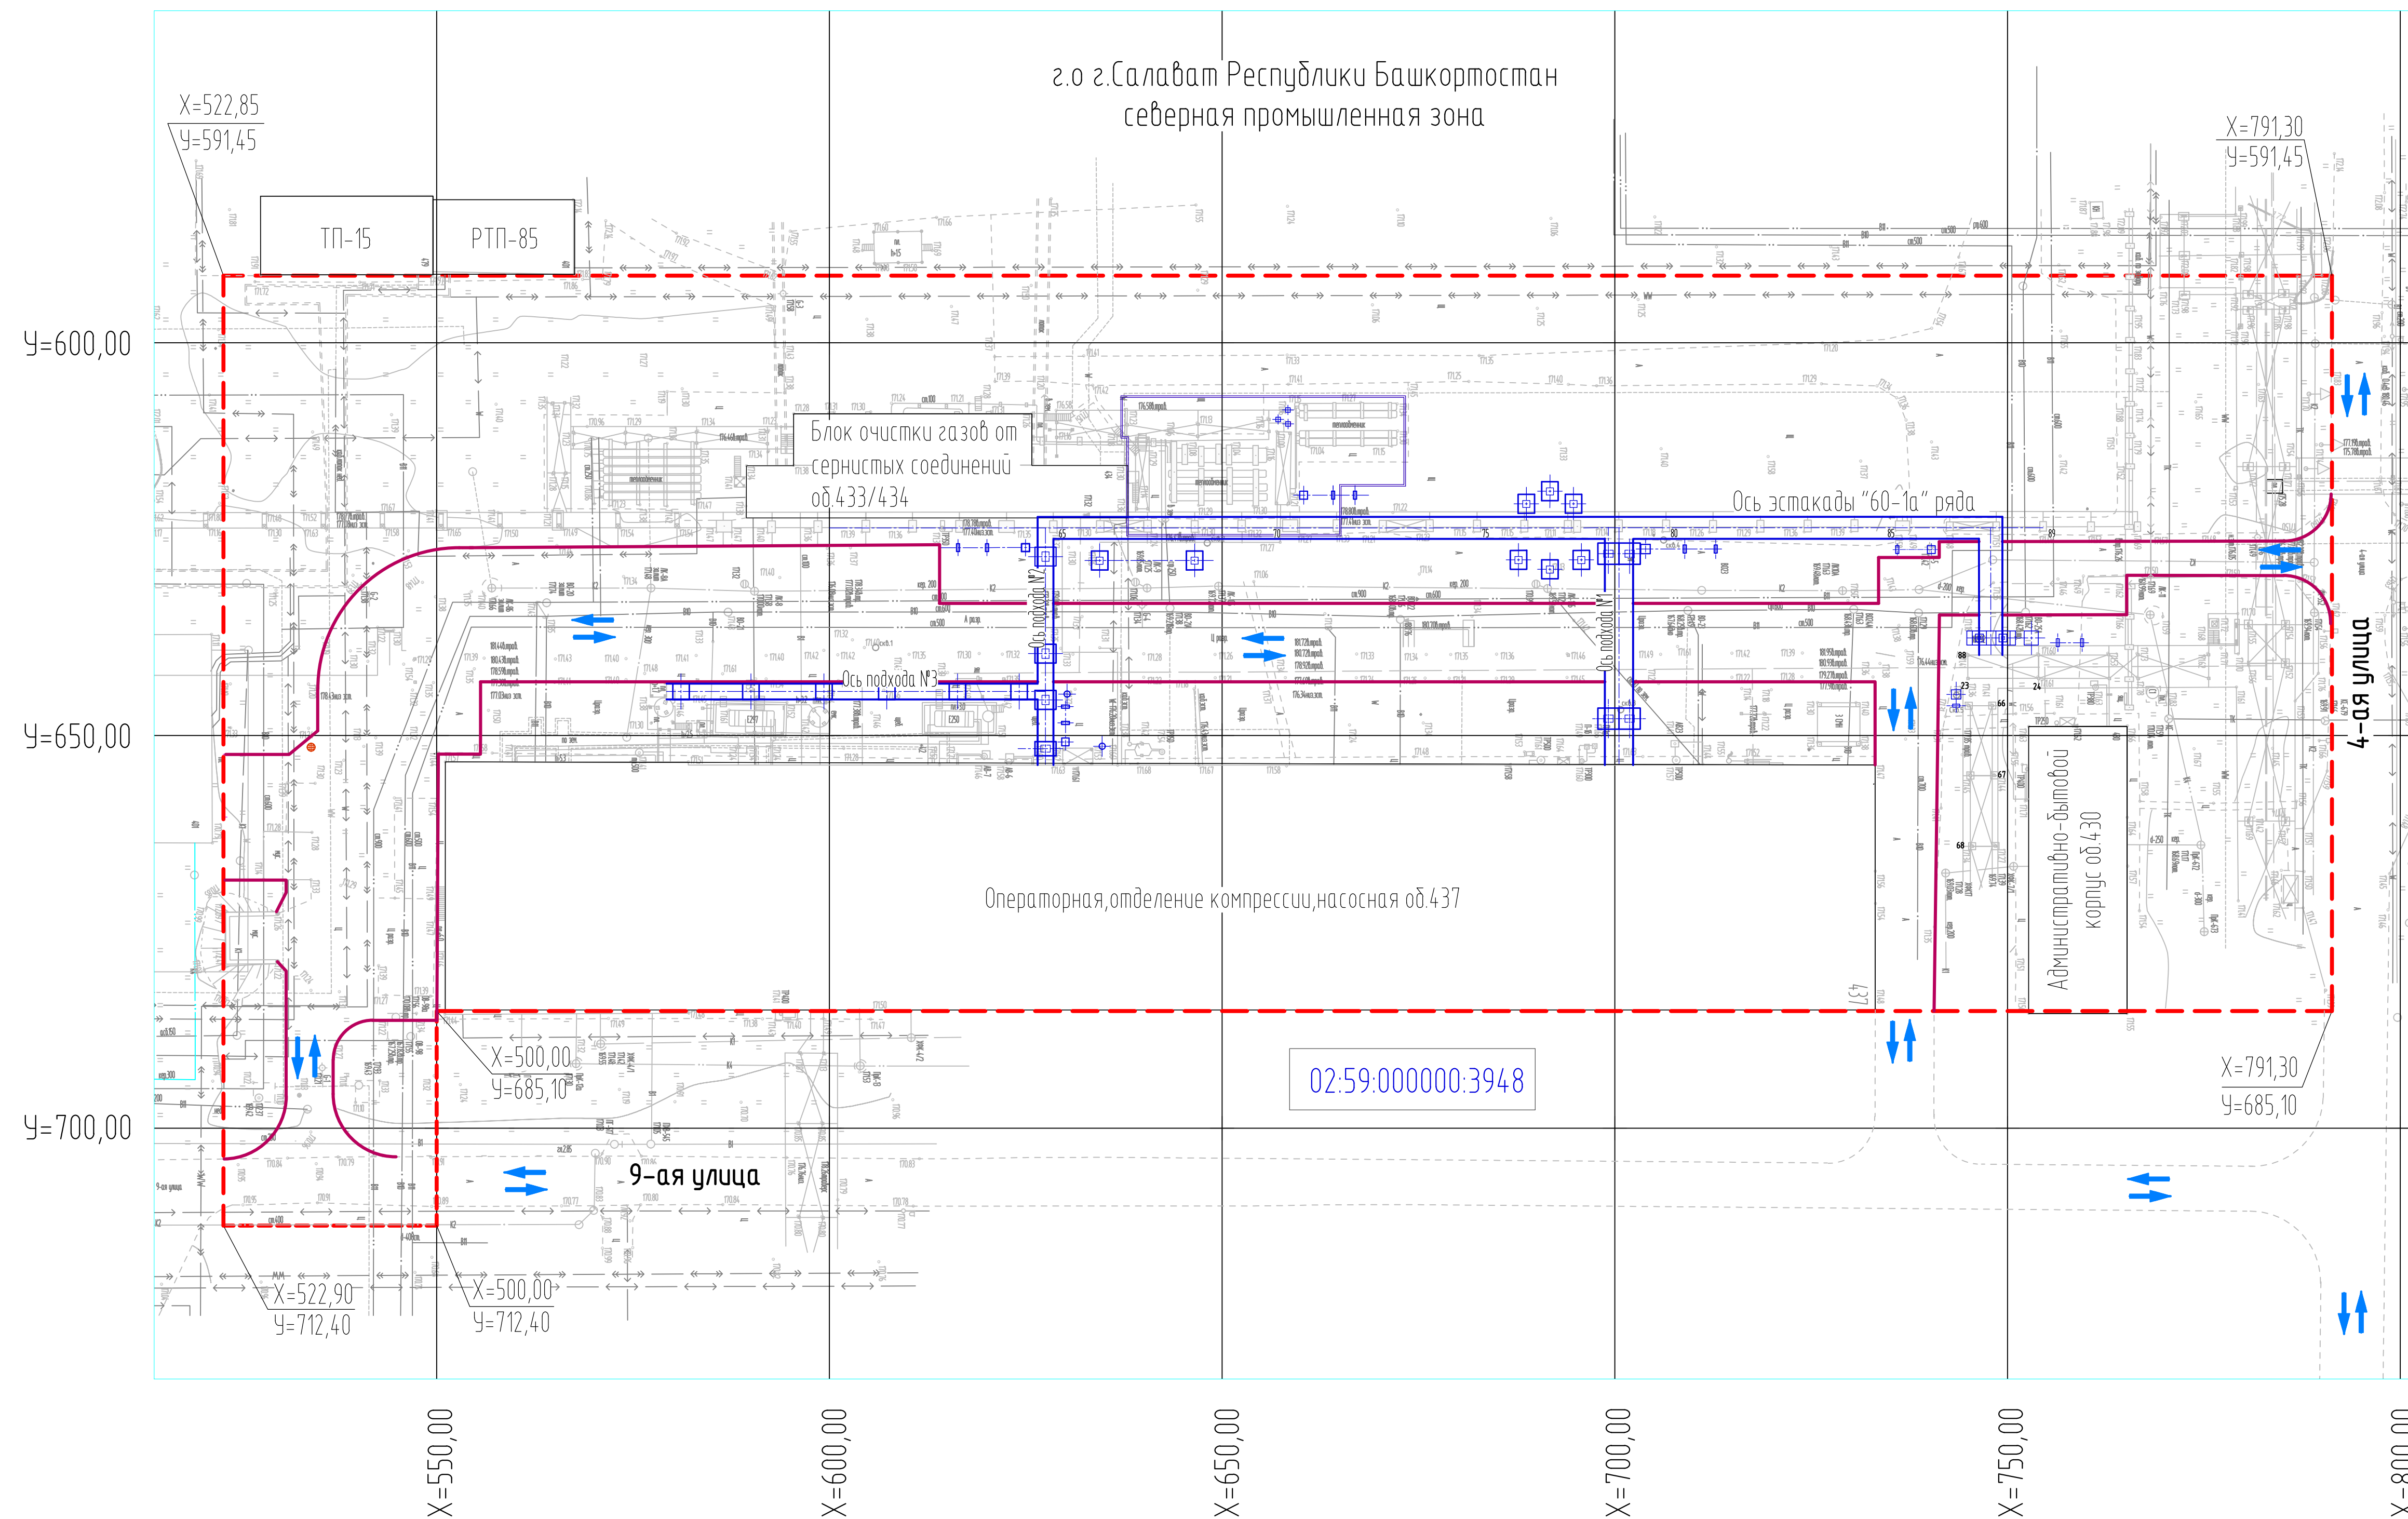

Условные обозначения

- 02:59:000000:3948 - Граница кадастрового участка, обозначение кадастрового участка
- [Blue outline] - Проектируемые здания и сооружения
- [Red line] - Проектируемые подъезды
- [Red dashed line] - Граница проектирования
- [Blue arrow] - Линия движения автотранспорта

- 1 Система высот - Балтийская
- 2 Система координат-местная (г.Салават)
- 3 Сечение рельефа горизонталями через 0,5 м.
- 4 Чертеж разработан на основании инженерно-геодезических изысканий, выполненных ООО "УралСибИзыскания" в марте 2016 года.

Управляющий делами Администрации _____ С.А. Евграфов