Приложение N10
к постановлению Администрации
городского округа город Салават
Республики Башкортостан
от "____"_______ 2017г. N_____

ПЛАН МЕЖЕВАНИЯ ТЕРРИТОРИИ М 1:500

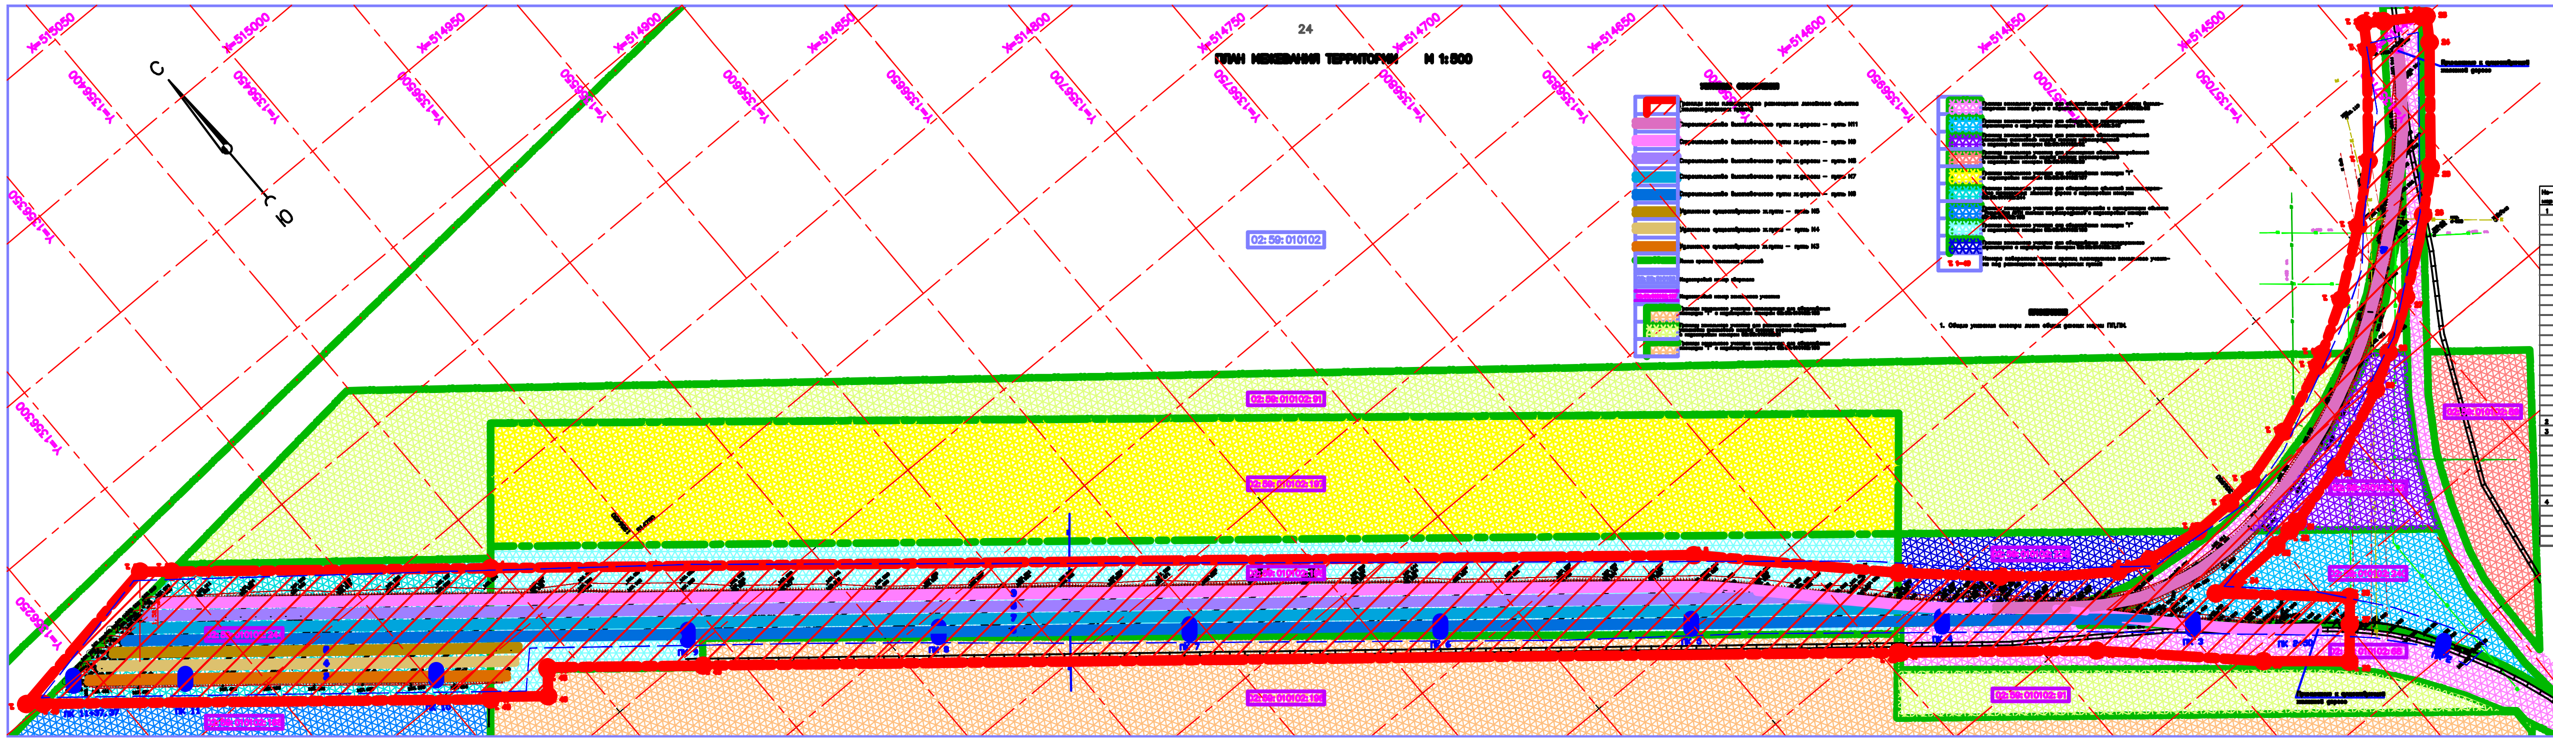
С
Ю
X=515050
X=515000
X=514950
X=514900
X=514850
X=514800
X=514750
X=514700
X=514650
X=514600
X=514550
X=514500
Y=1356750
Y=1356800
Y=1356950
Y=1357000
Y=1357050
02:59:010102
02:59:010102:91
02:59:010102:197
02:59:010102:198
02:59:010102:89
Границы зоны планируемого размещения линейного объекта (железнодорожных путей)
Строительство выставочного пути ж.дороги – путь N11
Строительство выставочного пути ж.дороги – путь N9
Строительство выставочного пути ж.дороги – путь N8
Строительство выставочного пути ж.дороги – путь N7
Строительство выставочного пути ж.дороги – путь N6
Удлинение существующего ж.пути – путь N5
Удлинение существующего ж.пути – путь N4
Удлинение существующего ж.пути – путь N3
Линия границ земельных участков
Кадастровый номер квартала
Кадастровый номер земельного участка
т. 1–42
Номера поворотных точек границ планируемого земельного участка под размещение железнодорожных путей
1. Общие указания смотри лист общих данных марки ПП,ПМ.

ТЕХНИКО-ЭКОНОМИЧЕСКИЕ ПОКАЗАТЕЛИ

Номер	Наименование	Площадь, кв.м.
1	Общая площадь границы зоны планируемого размещения линейного объекта (четырех железнодорожных путей необщего пользования) в том числе:	42346.05
	-границы зоны земельного участка с кадастровым номером 02:59:010102:244;	8489,26
	-границы зоны земельного участка с кадастровым номером 02:59:010102:198;	17910.10
	-границы зоны земельного участка с кадастровым номером 02:59:010102:238;	1602,46
	-границы зоны земельного участка с кадастровым номером 02:59:010102:91;	596,50
	-границы зоны земельного участка с кадастровым номером 02:59:010102:88;	5337,23
	-границы зоны земельного участка с кадастровым номером 02:59:010102:92;	798,08
	-границы зоны земельного участка с кадастровым номером 02:59:010102:240;	1589,65
	-границы зоны земельного участка с кадастровым номером 02:59:010102:199;	4365,35
	-границы зоны муниципальных земель городского округа город Салават Республики Башкортостан	1657,42
2	Ширина полосы отвода	30–56.05
3	Протяженность строящихся железнодорожных путей необщего пользования, в том числе:	2957,27
	- путь N6;	232
	- путь N7;	864
	- путь N8;	811
	- путь N9;	729
	- путь N11;	321,27
4	Протяженность продления железнодорожных путей, в том числе:	641
	- путь N3;	182
	- путь N4;	232
	- путь N5;	227

[illegible]

Номер точки	Координата X	Координата У
1	X = 514884.5303	У = 1356220.7820
2	X = 514858.7248	У = 1356258.4917
3	X = 514857.7253	У = 1356299.0829
4	X = 514777.0430	У = 1356387.4373
5	X = 514472.8050	У = 1356798.2880
6	X = 514414.8541	У = 1356838.1271
7	X = 514387.5346	У = 1356858.4844
8	X = 514358.8488	У = 1356883.7793
9	X = 514354.4571	У = 1356908.2363
10	X = 514350.7494	У = 1356928.3742
11	X = 514351.0885	У = 1356946.3552
12	X = 514352.8088	У = 1356957.7493
13	X = 514358.0878	У = 1356980.2038
14	X = 514370.4349	У = 1357007.3001
15	X = 514373.1328	У = 1357011.8327
16	X = 514384.8408	У = 1357031.3804
17	X = 514402.8788	У = 1357055.5818
18	X = 514420.2208	У = 1357075.3852
19	X = 514454.8859	У = 1357103.8488
20	X = 514463.2744	У = 1357109.2834
21	X = 514458.9728	У = 1357115.7812
22	X = 514450.4888	У = 1357128.8242
23	X = 514449.4888	У = 1357130.1388
24	X = 514440.7129	У = 1357124.3814
25	X = 514402.3808	У = 1357092.8833
26	X = 514388.8840	У = 1357078.2858
27	X = 514380.0888	У = 1357052.0824
28	X = 514358.4712	У = 1357032.4884
29	X = 514348.3486	У = 1357019.0152
30	X = 514335.0887	У = 1356987.1784
31	X = 514330.0533	У = 1356981.2300
32	X = 514327.4085	У = 1356958.6170
33	X = 514328.3015	У = 1356948.7538
34	X = 514325.7072	У = 1356928.4638
35	X = 514327.1888	У = 1356917.8321
36	X = 514291.7030	У = 1356857.8182
37	X = 514283.4527	У = 1356850.8240
38	X = 514272.0817	У = 1356841.2808
39	X = 514294.2449	У = 1356815.1280
40	X = 514340.2787	У = 1356808.8082
41	X = 514358.8881	У = 1356806.3881
42	X = 514380.8888	У = 1356805.4812

Управляющий делами Администрации _______С.А. Евграфов