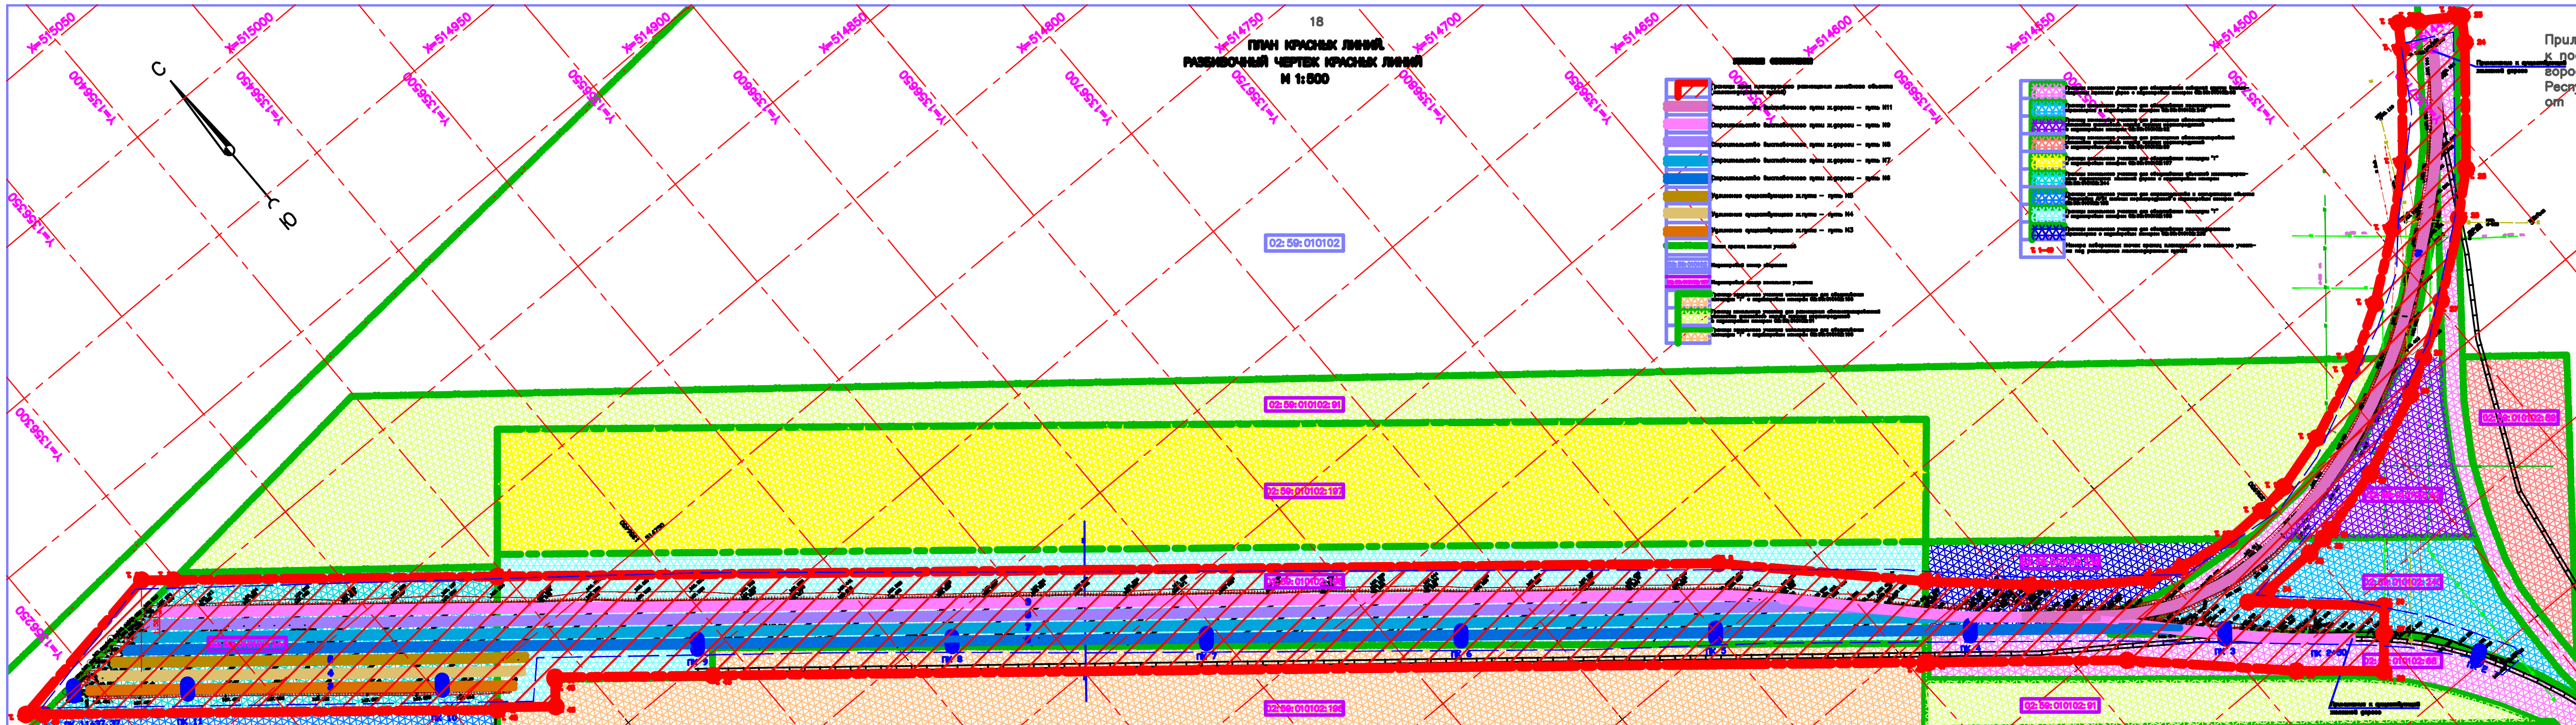

Приложение N4
к постановлению Администрации
городского округа город Салават
Республики Башкортостан
от "___"______ 2017г. N_____

[illegible]

		Координата У
1	X = 514854.5303	У = 1356220.7820
2	X = 514856.7248	У = 1356288.4917
3	X = 514857.7253	У = 1356299.0829
4	X = 514777.0430	У = 1356397.4373
5	X = 514472.6059	У = 1356788.2850
6	X = 514414.9541	У = 1356826.1271
7	X = 514387.5345	У = 1356856.4944
8	X = 514358.8466	У = 1356893.7793
9	X = 514354.4571	У = 1356906.2353
10	X = 514350.7464	У = 1356928.3742
11	X = 514351.0893	У = 1356945.3552
12	X = 514352.8098	У = 1356957.7423
13	X = 514359.0678	У = 1356980.2036
14	X = 514370.4349	У = 1357007.3001
15	X = 514373.1328	У = 1357011.8327
16	X = 514384.8409	У = 1357031.3804
17	X = 514402.8798	У = 1357055.5516
18	X = 514420.2206	У = 1357075.3852
19	X = 514454.6859	У = 1357103.6499
20	X = 514463.2744	У = 1357109.2834
21	X = 514458.9728	У = 1357115.7912
22	X = 514450.4886	У = 1357128.8242
23	X = 514449.4886	У = 1357130.1388
24	X = 514440.7120	У = 1357124.3914
25	X = 514402.3806	У = 1357092.8833
26	X = 514389.5940	У = 1357078.2559
27	X = 514369.0558	У = 1357052.0524
28	X = 514358.4712	У = 1357032.4894
29	X = 514349.3485	У = 1357019.0152
30	X = 514335.0567	У = 1356987.1784
31	X = 514329.0533	У = 1356981.2300
32	X = 514327.4085	У = 1356956.6170
33	X = 514326.3015	У = 1356948.7535
34	X = 514325.7072	У = 1356928.4638
35	X = 514327.1689	У = 1356917.9321
36	X = 514291.7020	У = 1356957.9182
37	X = 514283.4527	У = 1356950.9240
38	X = 514272.0817	У = 1356941.2806
39	X = 514294.2449	У = 1356915.1280
40	X = 514340.2767	У = 1356886.8092
41	X = 514389.8891	У = 1356808.3891
42	X = 514390.6266	У = 1356805.4912

ПРИМЕЧАНИЯ

1. Общие указания смотри лист общих данных марки ПП,ПМ.
2. Красные линии улицы приняты в соответствии с Правилами землепользования и застройки, утвержденными решением Совета городского округа город Салават Республики Башкортостан от 05.02.2016г. N 3-54/638.

Управляющий делами Администрации _______С.А. Евграфов