


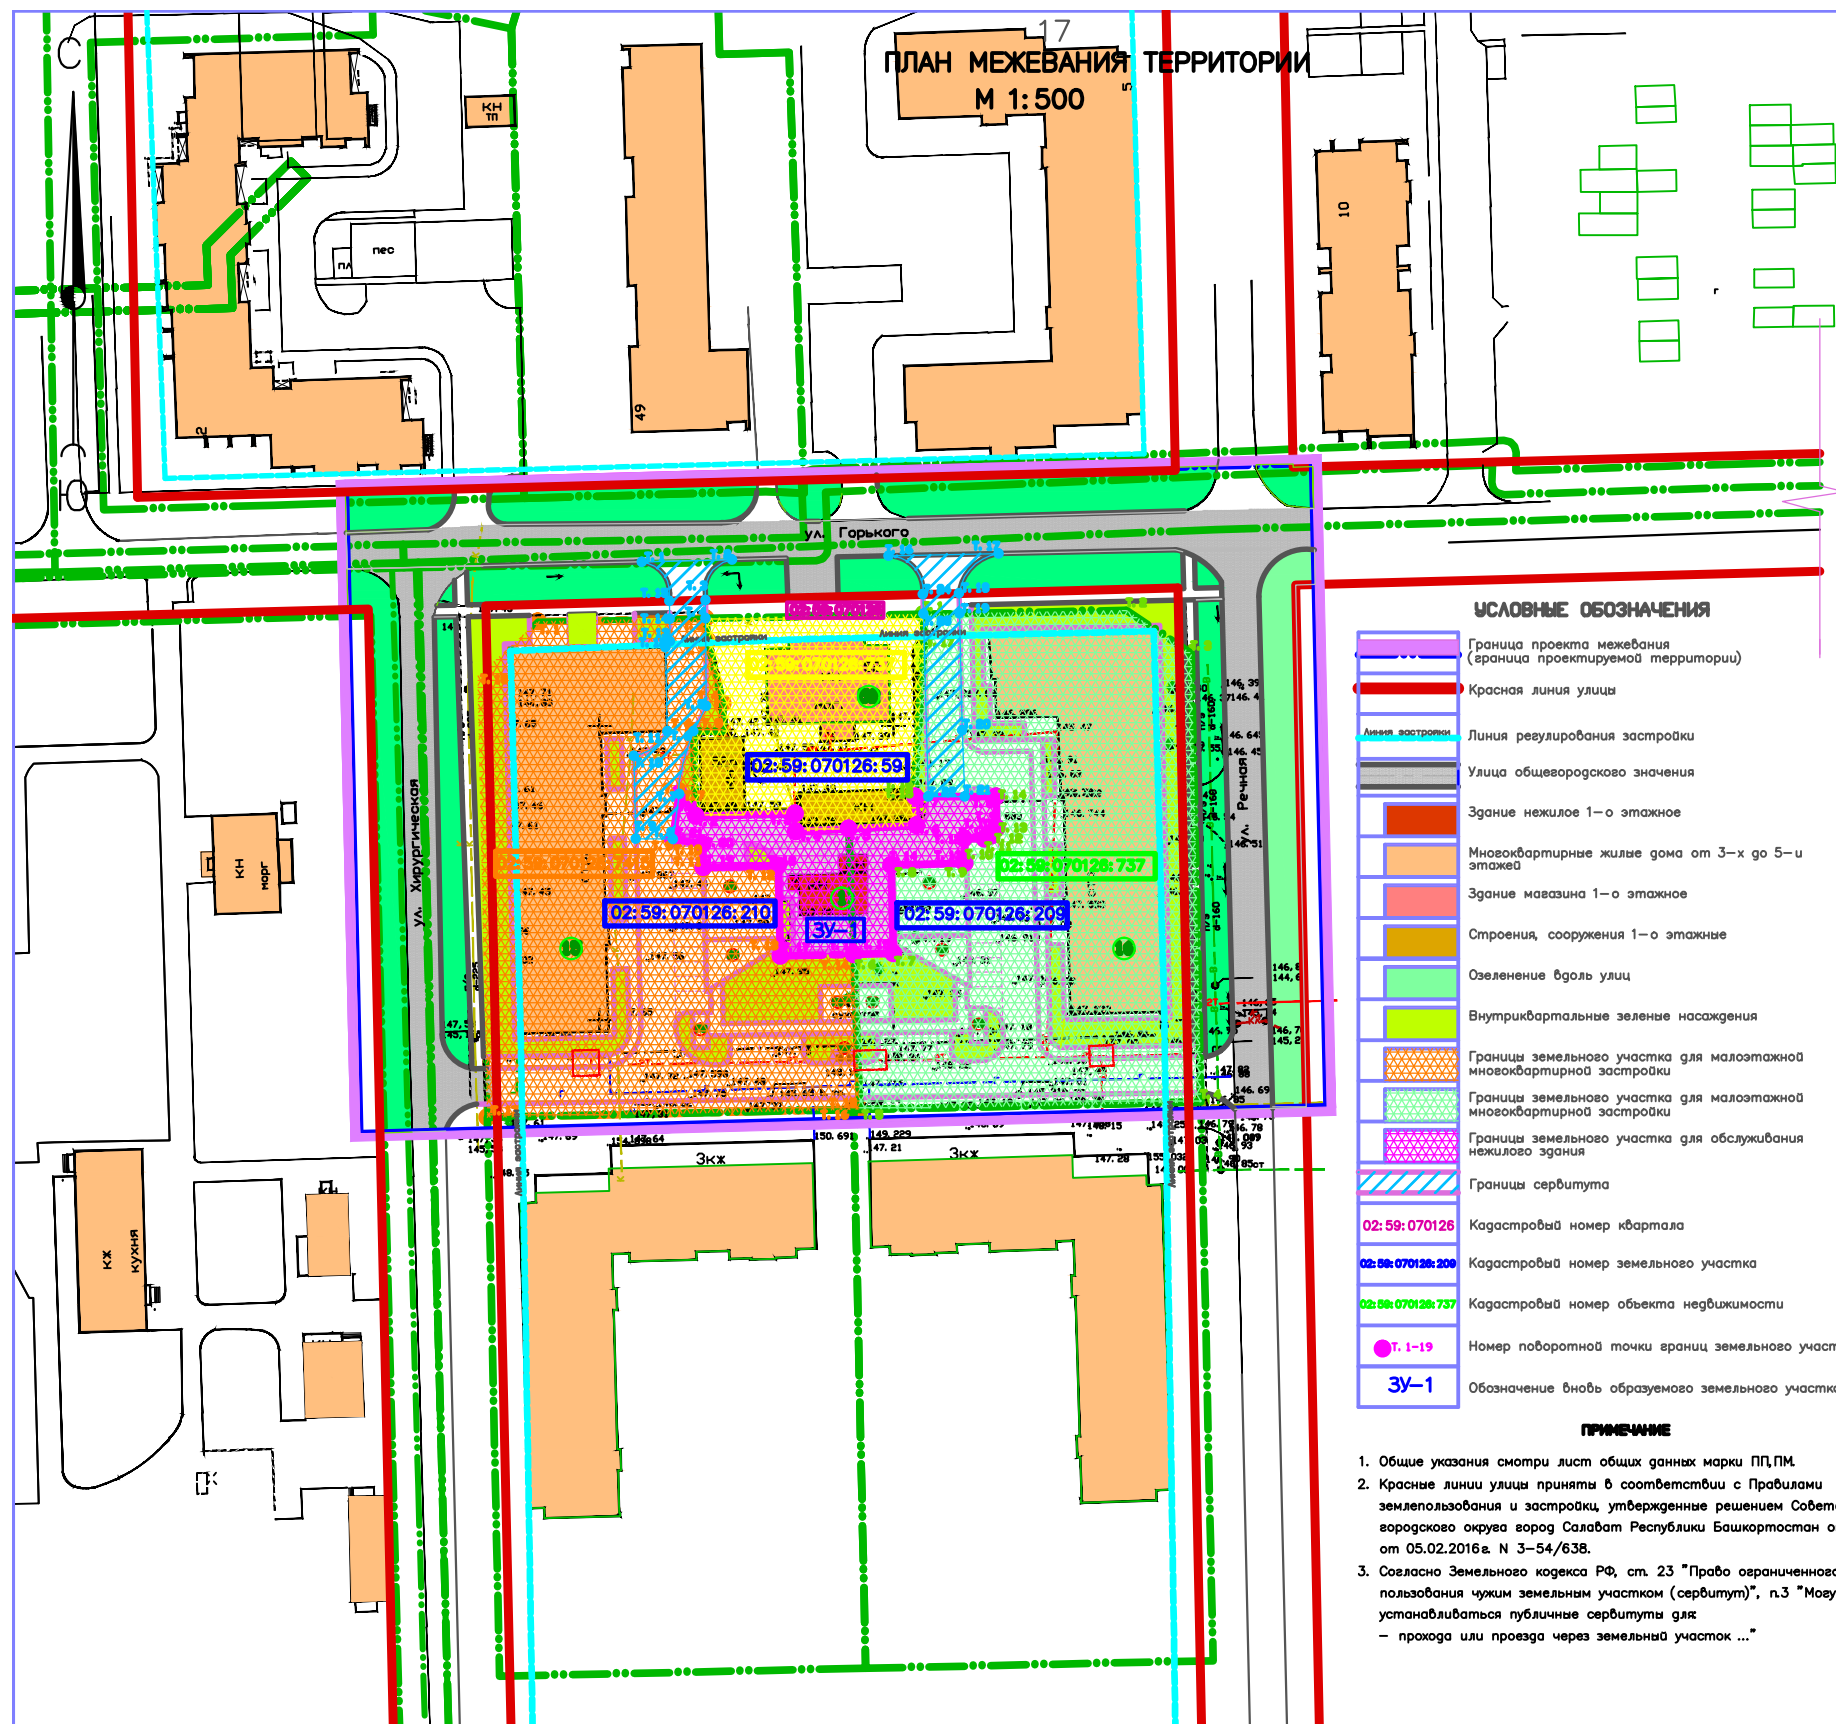

ЭКСПЛИКАЦИЯ ЗДАНИЙ И СООРУЖЕНИЙ

N по плану	Наименование	Эт. жилая	Количество	Площадь, м²	Строительный объем, м³
1	Нежилое здание	1	1	619,62	-
15	Жилые здания с восточными фасадами	3	1	3048,56	-
16	Жилые здания с восточными фасадами	3	1	3048,56	-

ТЕХНИКО-ЭКОНОМИЧЕСКИЕ ПОКАЗАТЕЛИ

N п/п	Наименование показателей	Единица измерения	Среднее значение за 2017 г.	Расчетный срок
1	Площадь проектируемой территории - всего	гектары	1,6896	
2	Территории, подлежащие межеванию в том числе:			
	- территории малоэтажной застройки жилого дома N15:			
	- ранее сформированного земельного участка	гектары	0,4401	
	- измененного земельного участка	гектары	0,3993	
	- территории малоэтажной застройки жилого дома N16:			
	- ранее сформированного земельного участка	гектары	0,4428	
	- измененного земельного участка	гектары	0,4120	
	- территории объекта торговли	гектары	0,0716	
3	Территории, не подлежащие межеванию в том числе:			
	- территории объекта торговли	гектары	0,1267	
	- ранее сформированного земельного участка	гектары	0,3449	
	- зеленые насаждения общего пользования	гектары	0,3351	
	- улицы, дорожки, проезды, площади	гектары	0,3351	

ВЕДОМОСТЬ КООРДИНАТ ПУБЛИЧНЫХ СЕРВИТУТОВ ЗЕМЕЛЬНЫХ УЧАСТКОВ

Номер точки	Координата X	Координата Y
Для жилого дома N15		
1	X = 506527.8694	Y = 1360507.2599
2	X = 506528.2698	Y = 1360522.5737
3	X = 506521.3878	Y = 1360518.0429
4	X = 506518.2999	Y = 1360518.0600
5	X = 506503.4008	Y = 1360518.1905
6	X = 506499.1696	Y = 1360516.0300
7	X = 506488.5161	Y = 1360513.5646
8	X = 506480.8510	Y = 1360512.4952
9	X = 506480.8022	Y = 1360506.2206
10	X = 506494.9409	Y = 1360505.8515
11	X = 506499.0496	Y = 1360511.5200
12	X = 506513.3700	Y = 1360511.2405
13	X = 506514.3997	Y = 1360512.0357
14	X = 506518.1846	Y = 1360511.9721
15	X = 506521.2291	Y = 1360511.9210
Для жилого дома N16		
16	X = 506528.9184	Y = 1360549.1687
17	X = 506529.3221	Y = 1360567.8935
18	X = 506522.5056	Y = 1360561.1601
19	X = 506519.1155	Y = 1360561.2380
20	X = 506499.2649	Y = 1360561.6942
21	X = 506488.0720	Y = 1360562.1449
22	X = 506488.0720	Y = 1360555.9439
23	X = 506519.0000	Y = 1360555.1100
24	X = 506522.3465	Y = 1360555.0209

Приложение N4
к постановлению Администрации
городского округа город Салават
Республики Башкортостан
от "___" _____ 2017г. N_____

ВЕДОМОСТЬ КООРДИНАТ ОБРАЗОВЫХ И ИЗМЕНЯЕМЫХ ЗЕМЕЛЬНЫХ УЧАСТКОВ

Номер точки	Координата X	Координата Y
Не жилое здание N 1 (образуемый земельный участок)		
1	X = 506488.5161	Y = 1360513.5646
2	X = 506484.6900	Y = 1360516.4200
3	X = 506485.1000	Y = 1360533.3100
4	X = 506482.0900	Y = 1360533.4100
5	X = 506482.5459	Y = 1360542.4002
6	X = 506483.1300	Y = 1360553.9200
7	X = 506488.0720	Y = 1360553.6721
8	X = 506488.0720	Y = 1360567.4174
9	X = 506482.7063	Y = 1360567.5626
10	X = 506481.4300	Y = 1360566.6612
11	X = 506480.8784	Y = 1360565.4617
12	X = 506480.8961	Y = 1360562.0178
13	X = 506476.7264	Y = 1360562.1192
14	X = 506476.4268	Y = 1360549.5761
15	X = 506461.3951	Y = 1360549.9729
16	X = 506461.2404	Y = 1360543.2397
17	X = 506460.9541	Y = 1360530.7835
18	X = 506476.2700	Y = 1360530.3741
19	X = 506476.0402	Y = 1360517.6591
20	X = 506479.9628	Y = 1360517.5546
21	X = 506480.8510	Y = 1360512.4952
Многоквартирный жилой дом N15 (изменяемый земельный участок)		
1	X = 506517.7600	Y = 1360489.5700
2	X = 506518.3000	Y = 1360518.0600
3	X = 506514.4500	Y = 1360518.4400
4	X = 506503.8500	Y = 1360521.0100
5	X = 506499.1300	Y = 1360521.0000
6	X = 506499.1700	Y = 1360516.0300
7	X = 506484.6900	Y = 1360516.4200
8	X = 506488.5161	Y = 1360513.5646
9	X = 506480.8510	Y = 1360512.4952
10	X = 506479.9628	Y = 1360517.5546
11	X = 506476.0402	Y = 1360517.6591
12	X = 506476.2700	Y = 1360530.3741
13	X = 506460.9541	Y = 1360530.7835
14	X = 506461.2404	Y = 1360543.2397
15	X = 506434.8400	Y = 1360544.2800
16	X = 506434.8165	Y = 1360543.2001
17	X = 506433.4700	Y = 1360480.9700
18	X = 506508.4500	Y = 1360479.3400
Многоквартирный жилой дом N16 (изменяемый земельный участок)		
1	X = 506519.0000	Y = 1360555.1100
2	X = 506519.6500	Y = 1360589.6000
3	X = 506512.3400	Y = 1360600.6100
4	X = 506436.1000	Y = 1360602.2700
5	X = 506434.8400	Y = 1360544.2800
6	X = 506461.2404	Y = 1360543.2397
7	X = 506461.3951	Y = 1360549.9729
8	X = 506476.4268	Y = 1360549.5761
9	X = 506476.7264	Y = 1360562.1192
10	X = 506480.8961	Y = 1360562.0178
11	X = 506480.8784	Y = 1360565.4617
12	X = 506481.4300	Y = 1360566.6612
13	X = 506482.7063	Y = 1360567.5626
14	X = 506488.0720	Y = 1360567.4174
15	X = 506488.0720	Y = 1360553.6721
16	X = 506489.7100	Y = 1360553.5900
17	X = 506514.3500	Y = 1360555.1900

Управляющий делами Администрации _____ С.А. Евграфов