Приложение №6
к постановлению Администрации
городского округа города Салават
Республики Башкортостан
от "__"_____2017г. №_____

Схема организации улично-дорожной сети и
движения транспорта. М 1:1000.

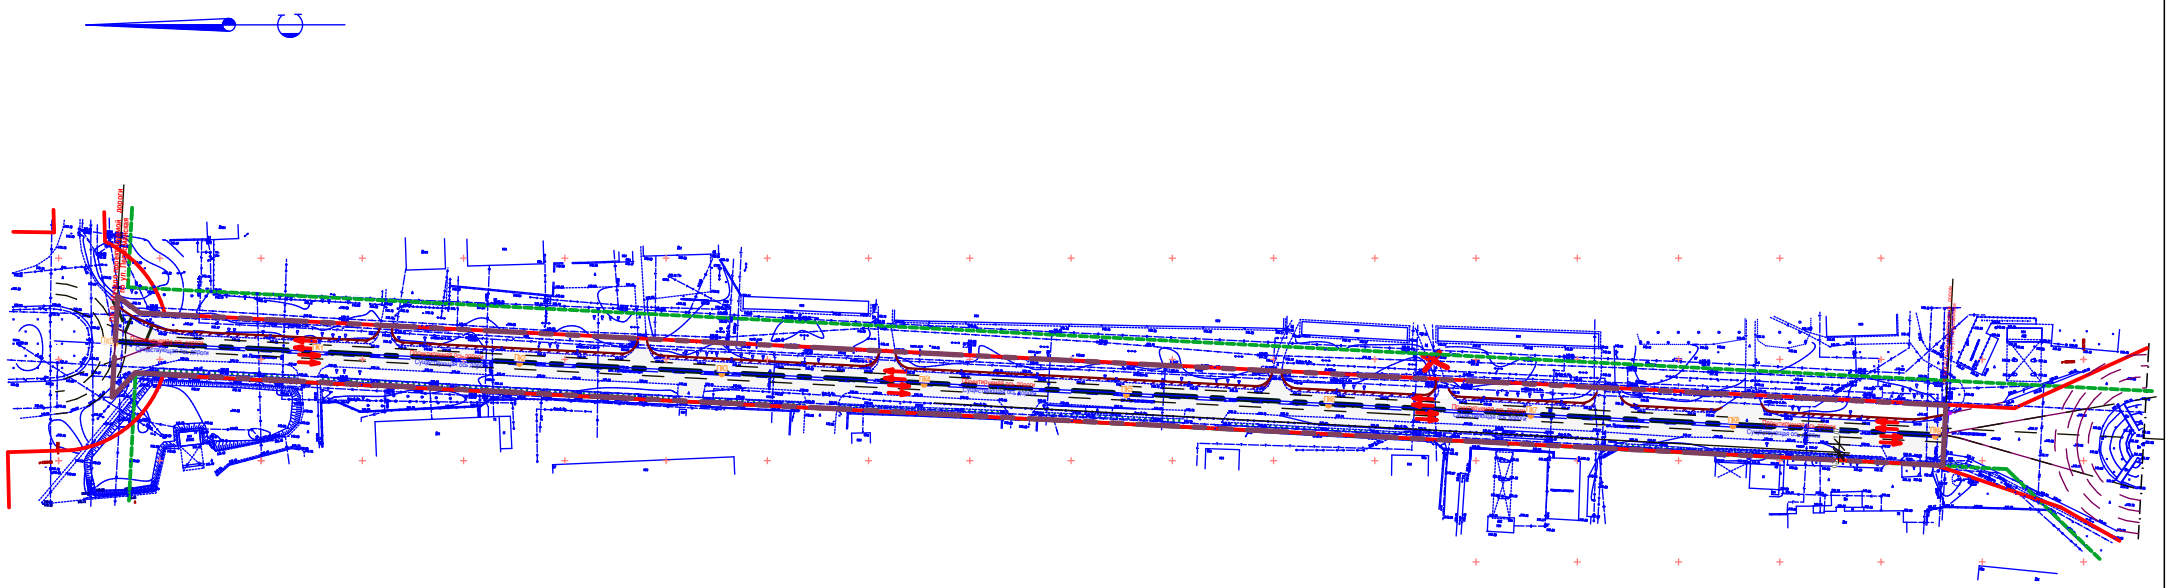

Условные обозначения

- установливаемая красная линия
- граница полосы отвода на время строительства дороги
- направление движения наземного транспорта
- основные пути пешеходного движения
- разделительная полоса

Управляющий делами Администрации_____С.А. Евграфов