


Схема использования территории в период подготовки
проекта планировки территории
М 1:500

Приложение N 3

к постановлению Администрации
городского округа город Салават
Республики Башкортостан

от «___» _____ 2017 г. N _____

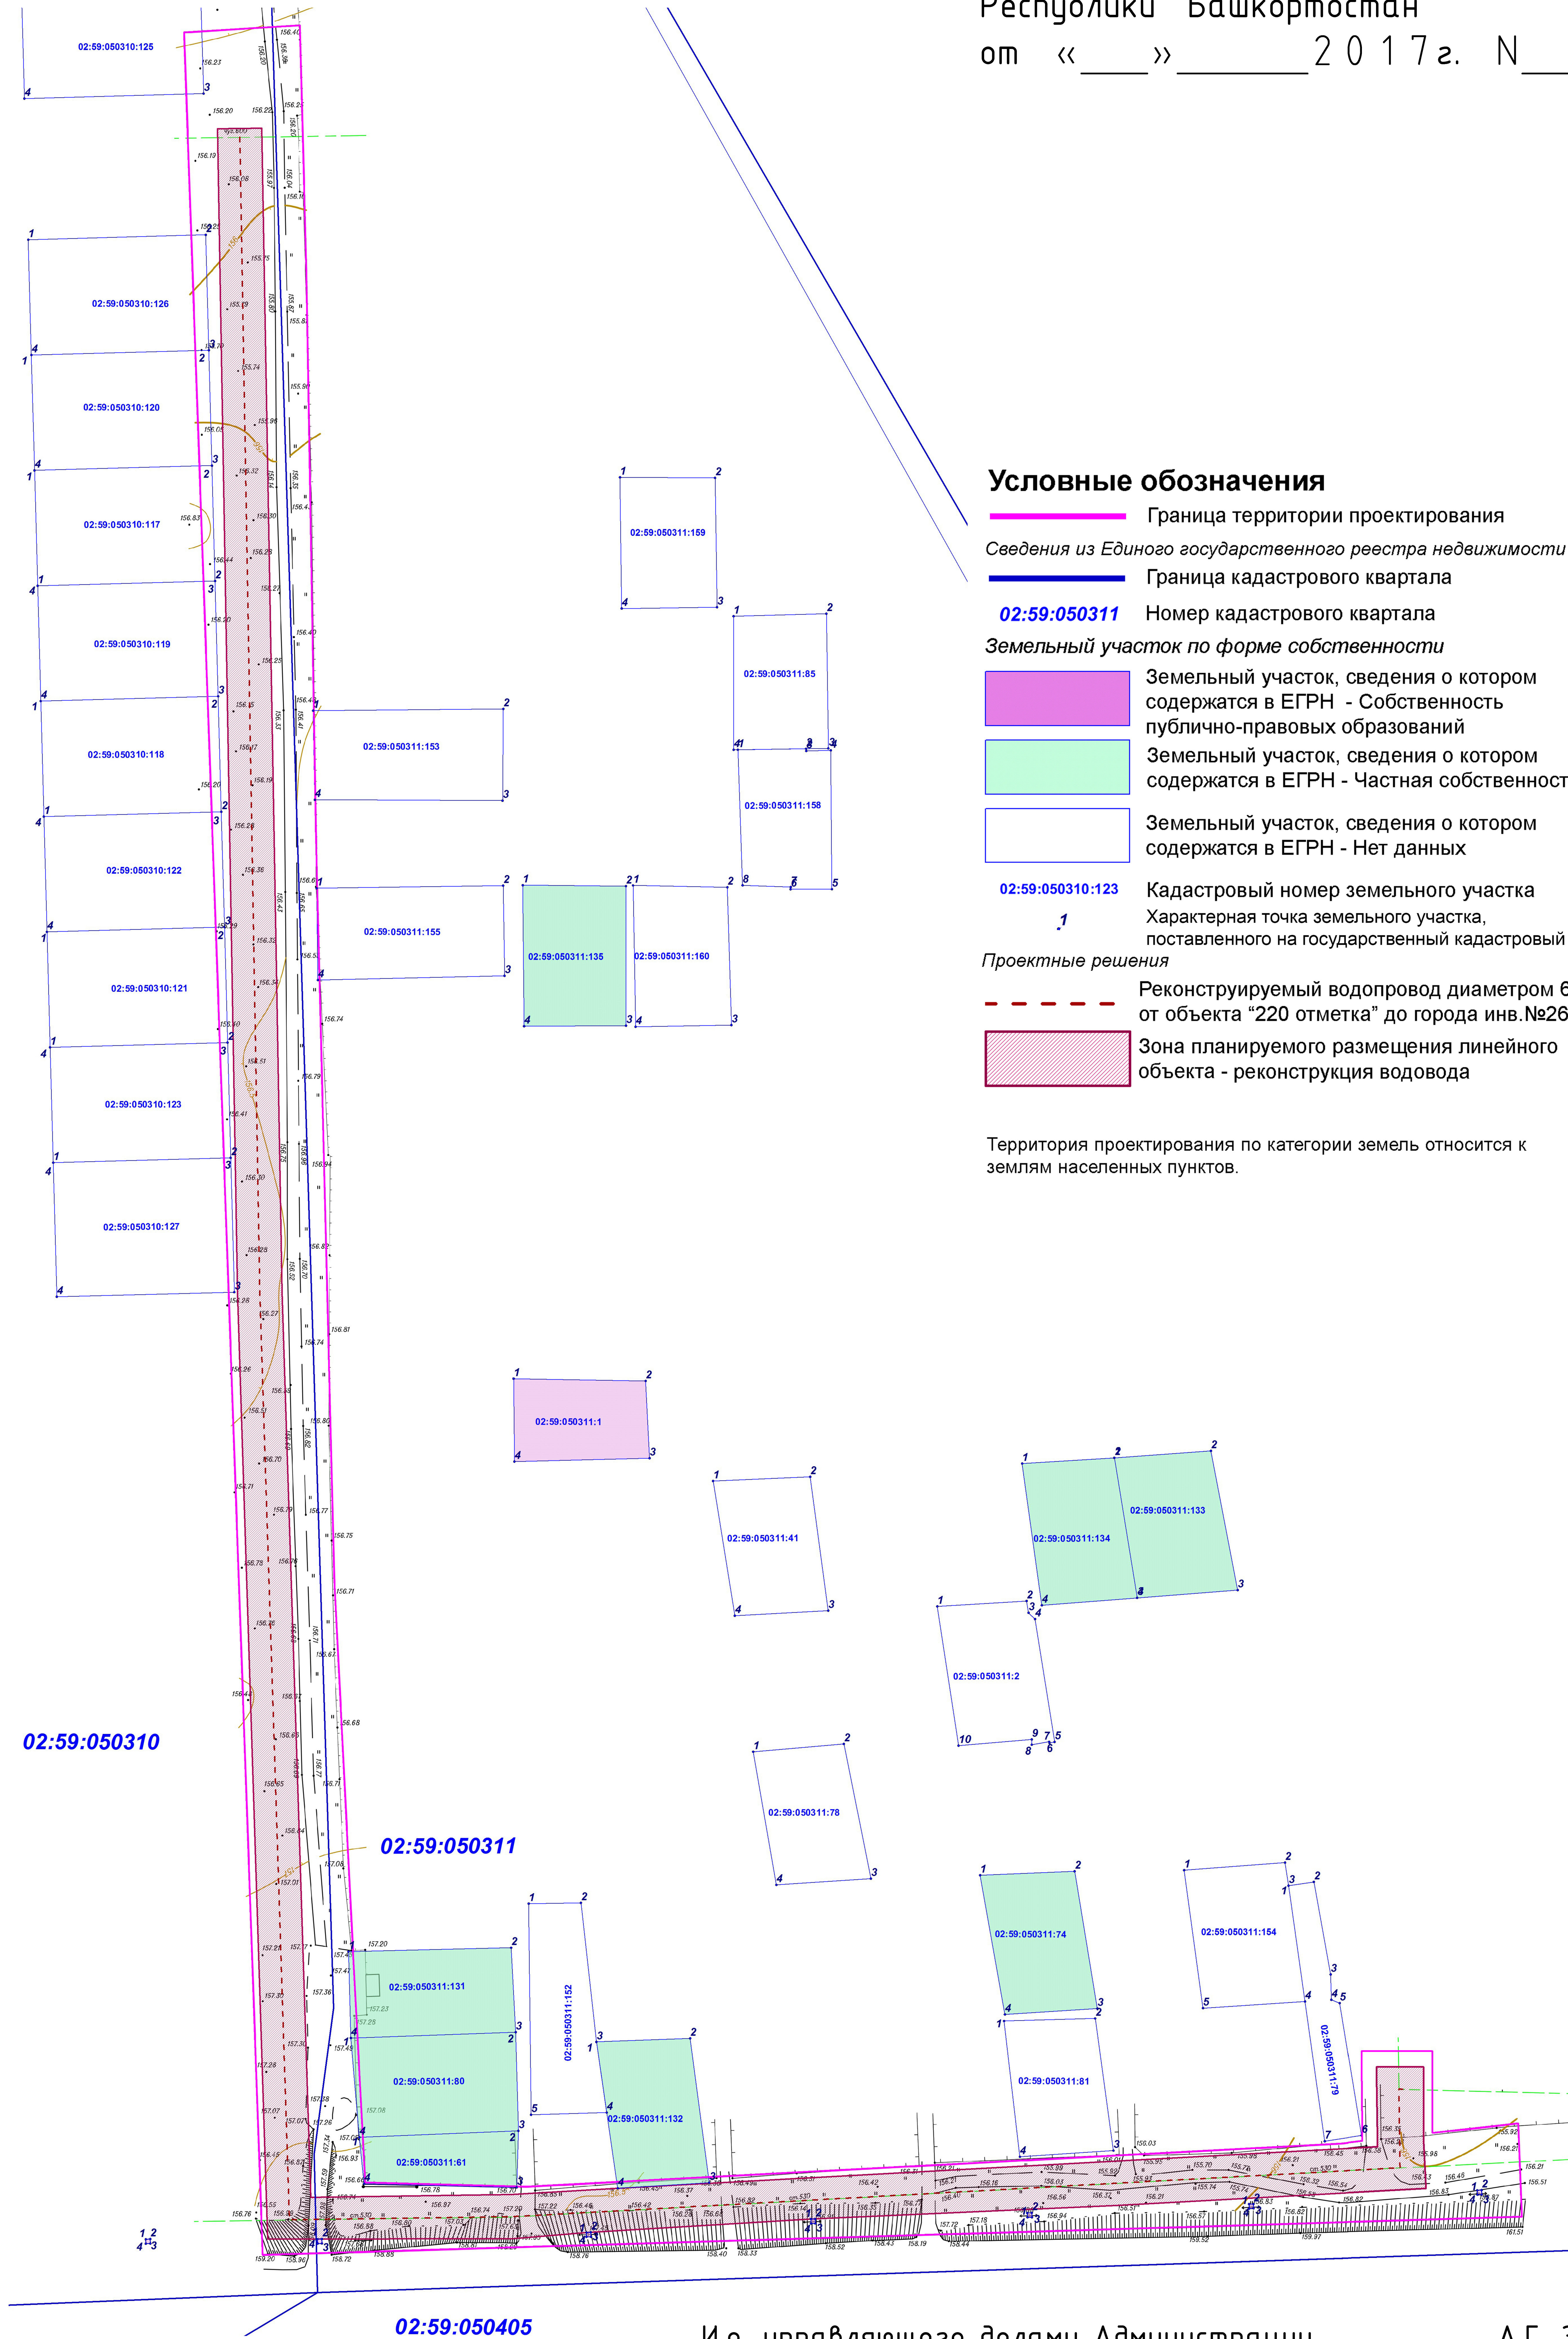

Условные обозначения

Граница территории проектирования

Сведения из Единого государственного реестра недвижимости

Граница кадастрового квартала

02:59:050311 Номер кадастрового квартала

Земельный участок по форме собственности

Земельный участок, сведения о котором
содержатся в ЕГРН - Собственность
публично-правовых образований

Земельный участок, сведения о котором
содержатся в ЕГРН - Частная собственность

Земельный участок, сведения о котором
содержатся в ЕГРН - Нет данных

02:59:050310:123 Кадастровый номер земельного участка
Характерная точка земельного участка,
поставленного на государственный кадастровый учет

Проектные решения

Реконструируемый водопровод диаметром 600 мм
от объекта "220 отметка" до города инв. №266

Зона планируемого размещения линейного
объекта - реконструкция водовода

Территория проектирования по категории земель относится к
землям населенных пунктов.

И.о. управляющего делами Администрации

А.Г. Зуев