


Чертеж красных линий

М 1:500

Приложение N 4
к постановлению Администрации
городского округа город Салават
Республики Башкортостан
от « » 2 0 1 7 г. N

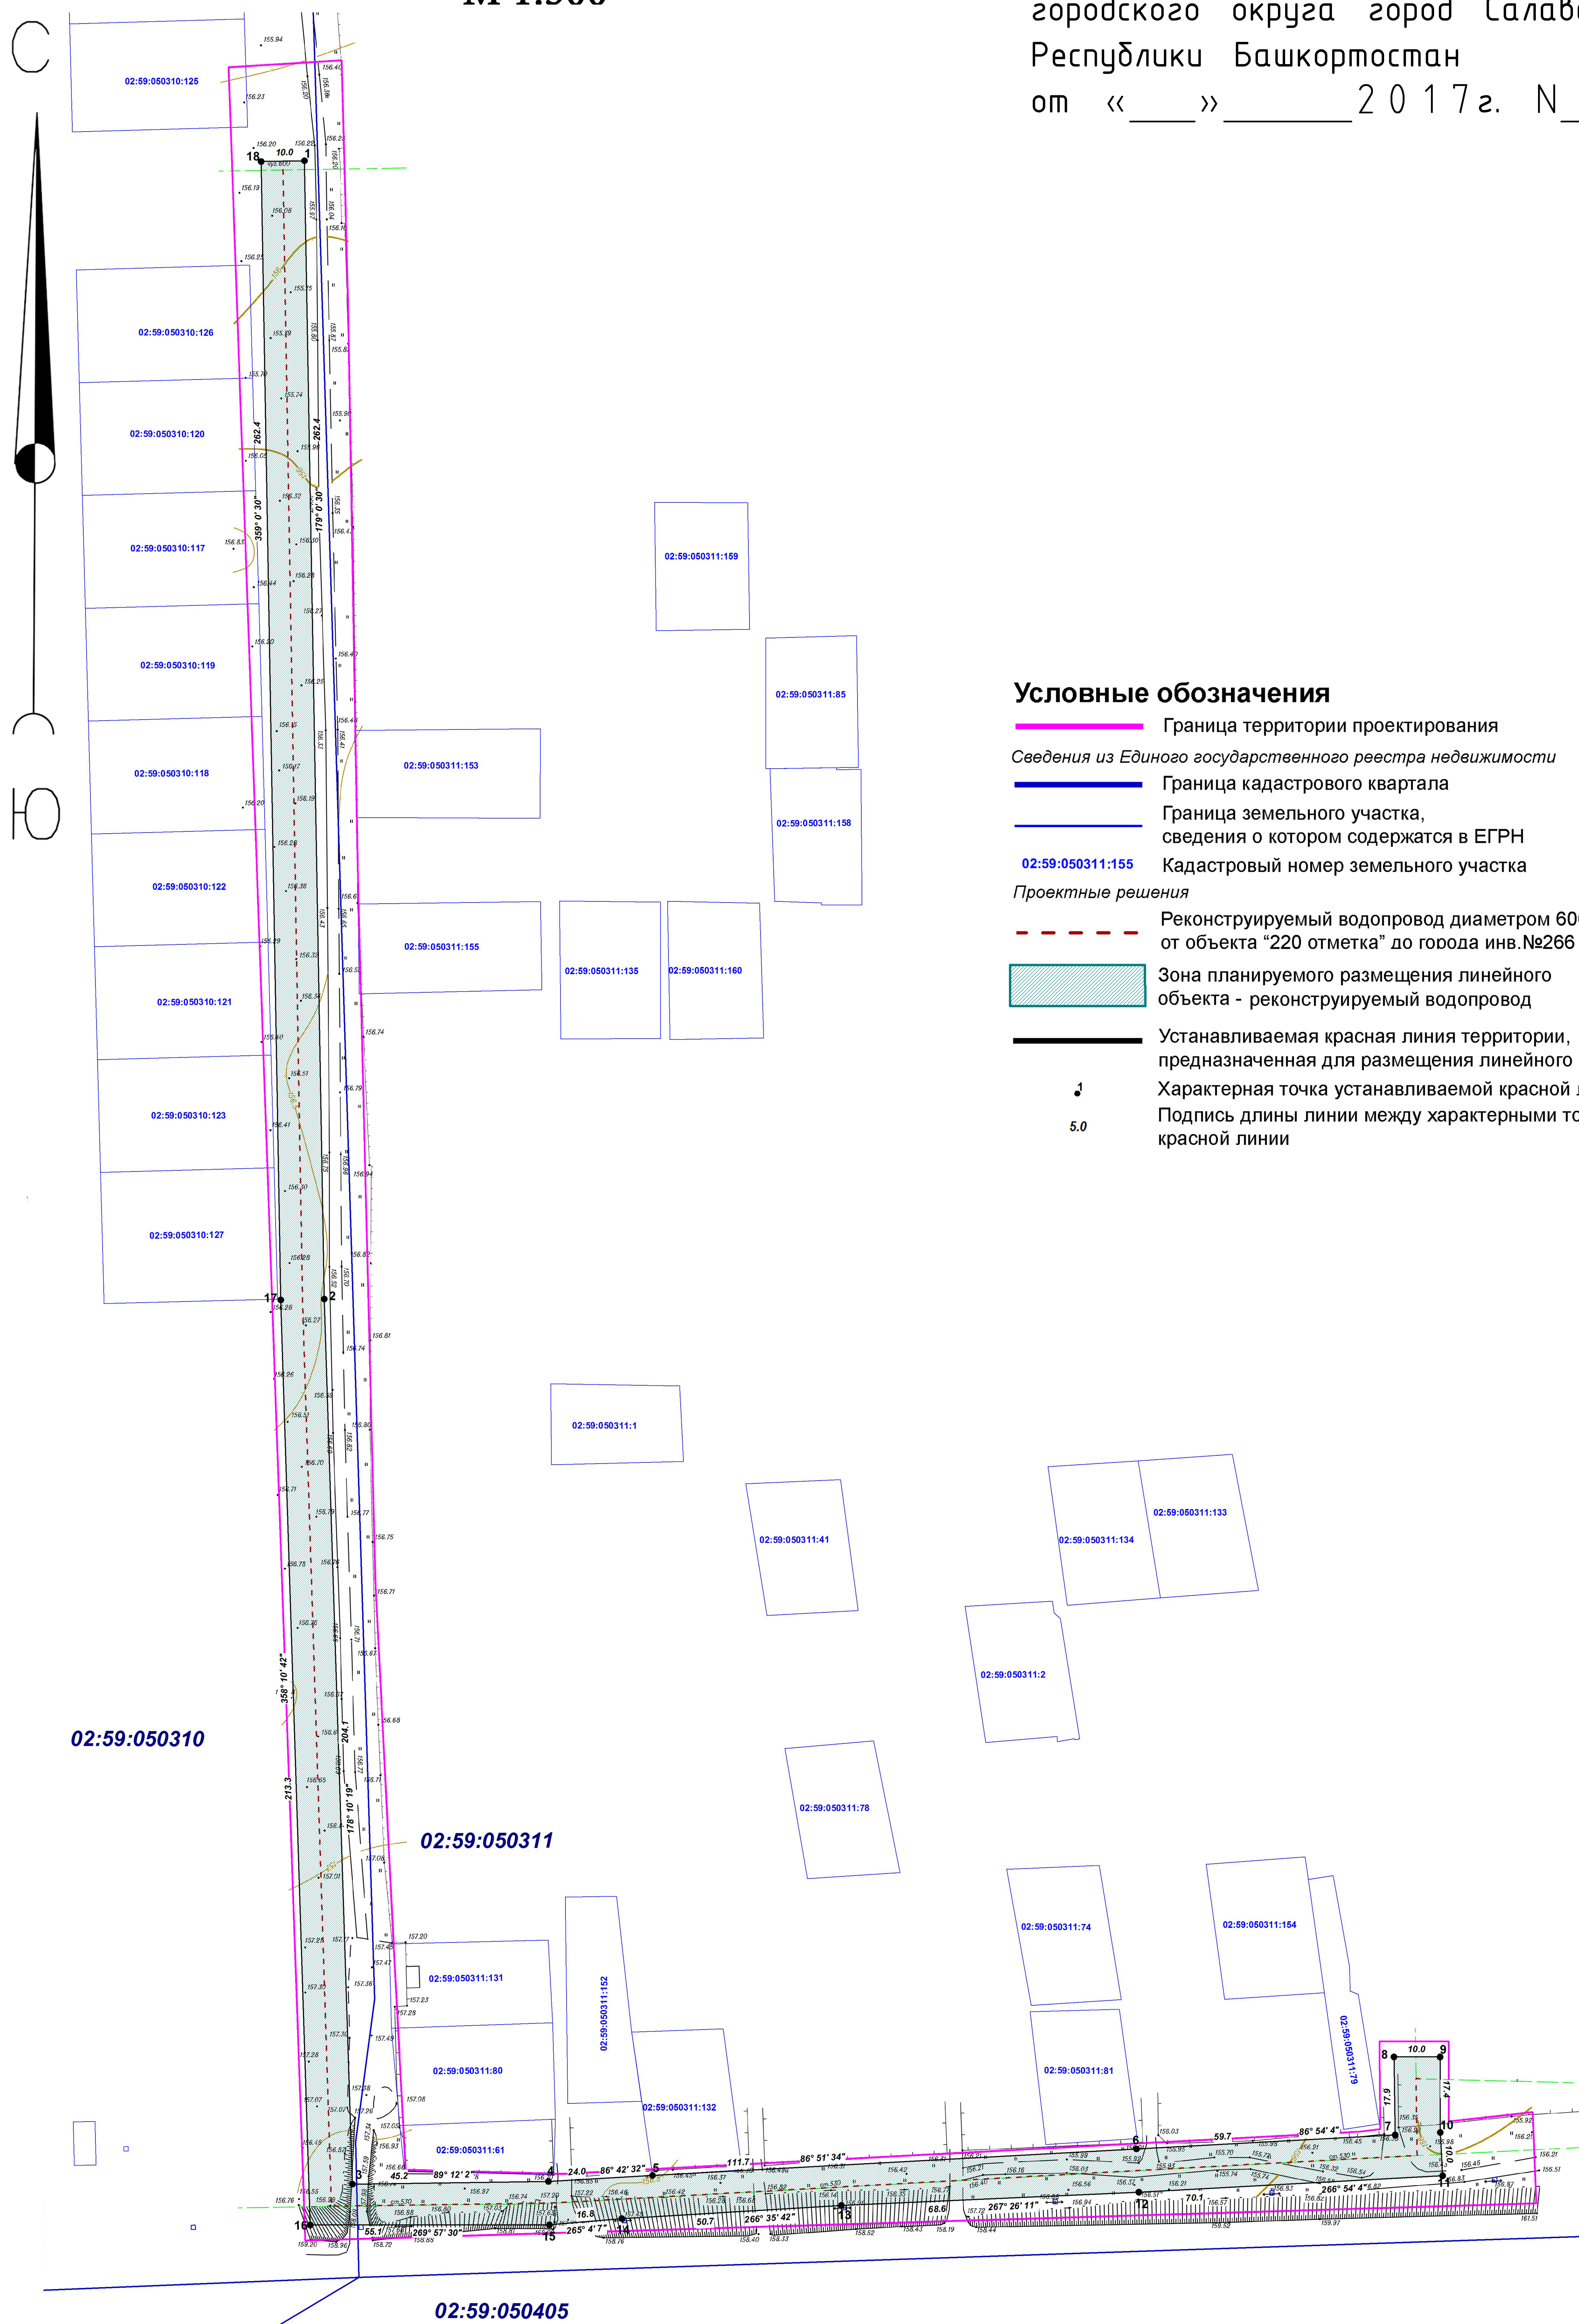

И.о. управляющего делами Администрации _____ А.Г. Зцев