13

Чертеж красных линий
М 1:500

Приложение N 4
к постановлению Администрации
городского округа город Салават
Республики Башкортостан
от "___"_____ 2017 г. N____

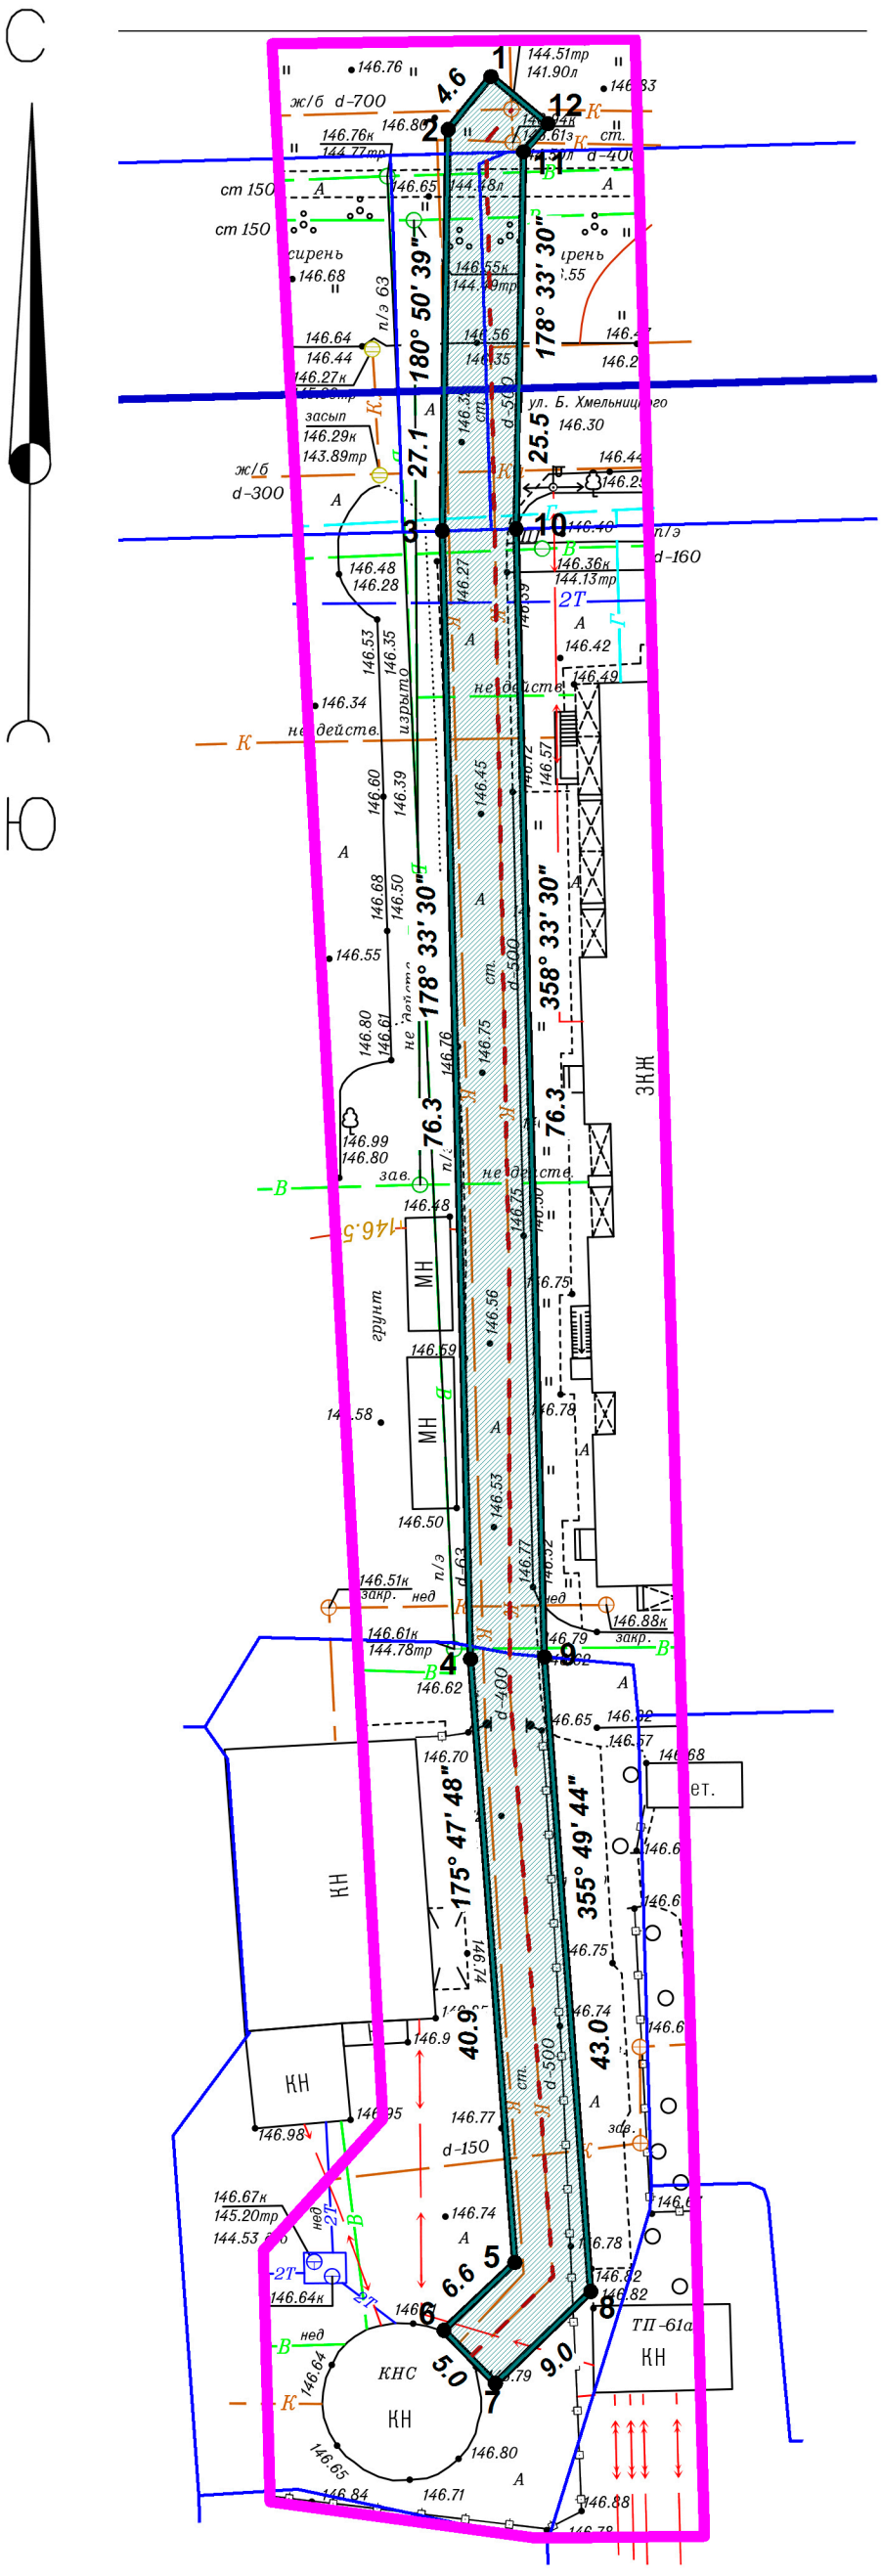

Условные обозначения

Граница территории проектирования

Сведения из Единого государственного реестра недвижимости

Граница кадастрового квартала

Граница земельного участка, сведения о котором содержатся в ЕГРН

Ось резервного напорного коллектора от КНС-1 до ул. Б.Хмельницкого

Зона планируемого размещения линейного объекта - проектируемый резервный напорный коллектор

Устанавливаемая красная линия территории, предназначенная для размещения линейного объекта

1 Характерная точка устанавливаемой красной линии

5.0 Подпись длины линии между характерными точками красной линии

И.о. управляющего делами Администрации _____ А.Г. Зуев