


13  
 Схема организации улично-дорожной сети  
 и движения транспорта  
 М 1:500

Приложение N 5  
 к постановлению Администрации  
 городского округа город Салават  
 Республики Башкортостан  
 от «\_\_» \_\_\_\_\_ 2017 г. N \_\_\_\_\_


С

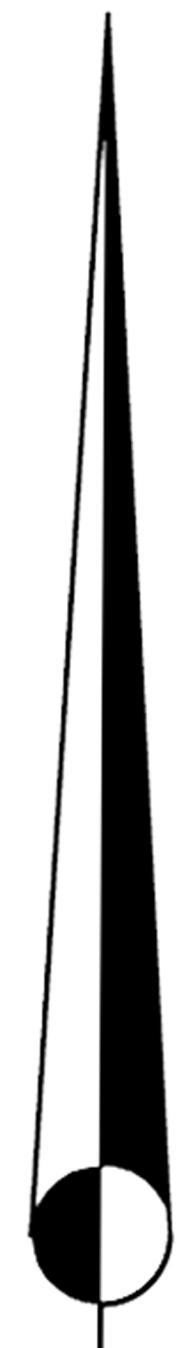

Ю

Ю

АЗС

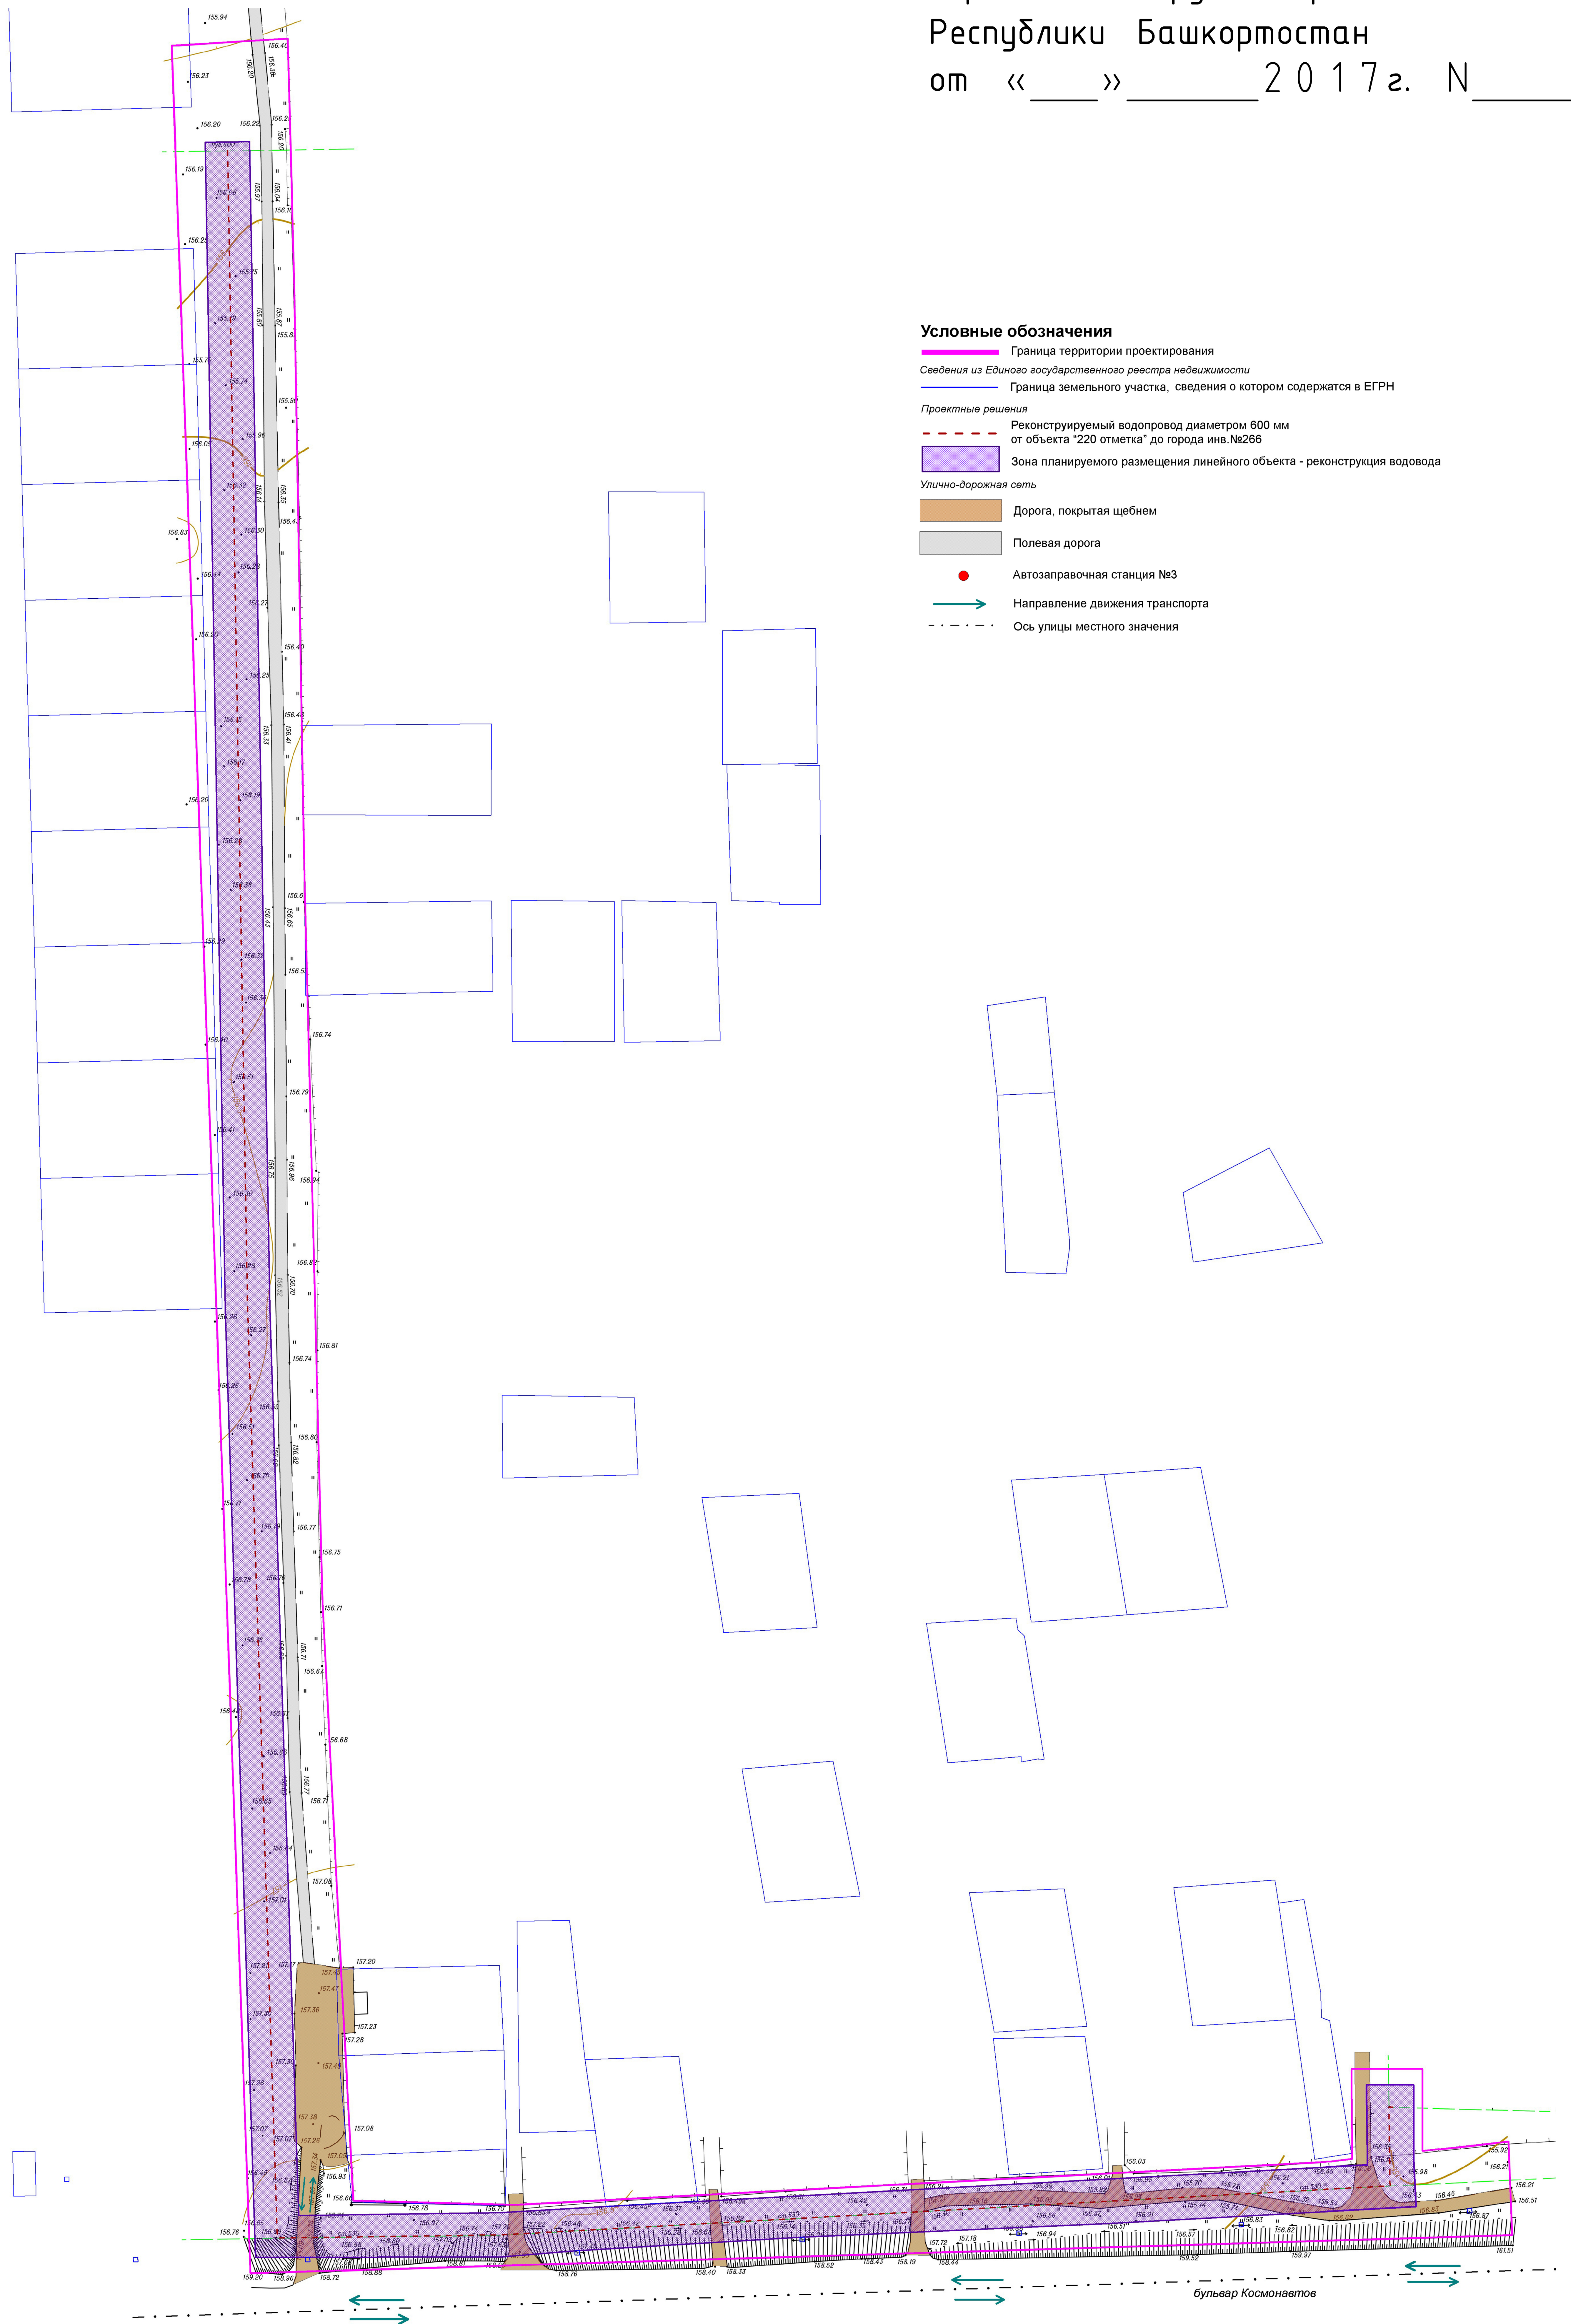

**Условные обозначения**

- Граница территории проектирования
- Сведения из Единого государственного реестра недвижимости*
- Граница земельного участка, сведения о котором содержатся в ЕГРН
- Проектные решения*
- - - Реконструируемый водопровод диаметром 600 мм от объекта "220 отметка" до города инв. №266
- Зона планируемого размещения линейного объекта - реконструкция водовода
- Улично-дорожная сеть*
- Дорога, покрытая щебнем
- Полевая дорога
- Автозаправочная станция №3
- Направление движения транспорта
- - - Ось улицы местного значения

И.о. управляющего делами Администрации \_\_\_\_\_ А.Г. Зуев